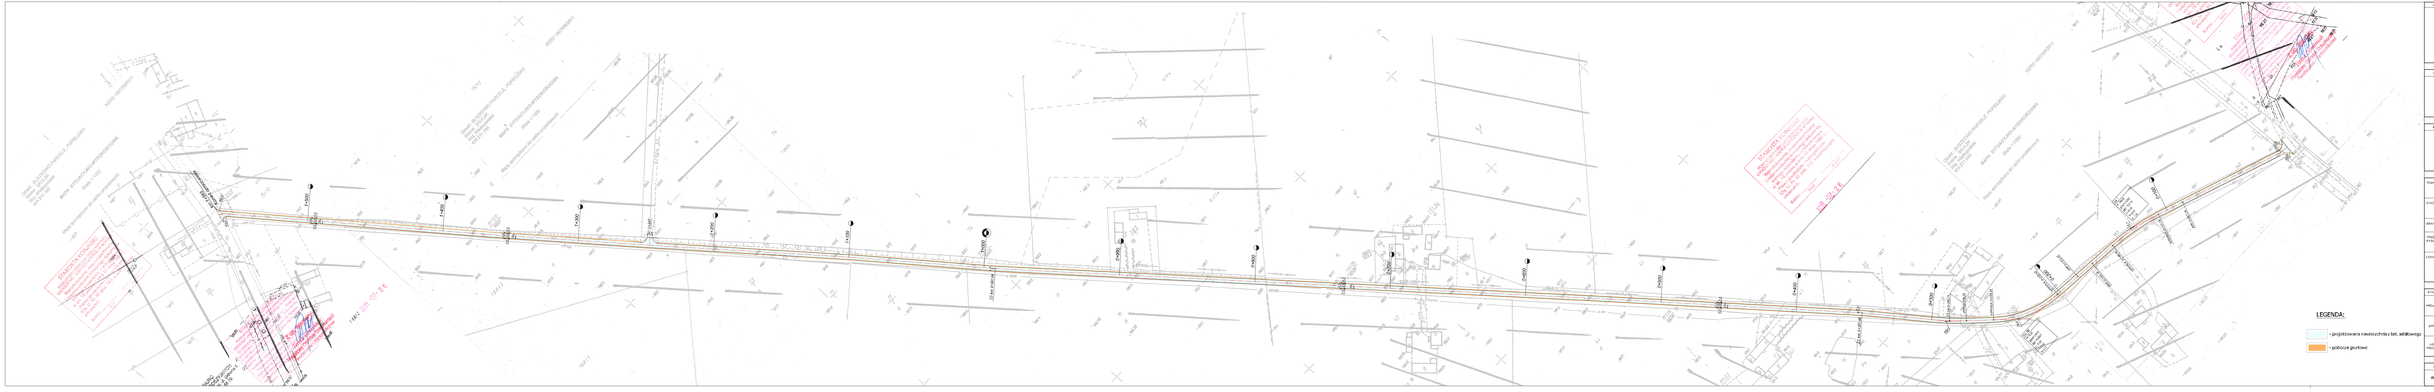

JEDNOSTKA PROJEKTOWA:	USŁUGI PROJEKTOWO - KOSZTORYSOWE, NADZORY ul. Szeluty 10, 62-511 Kłecko
INWESTOR:	GMINA SKULSK Tarnowa 2 , 62-560 Skulsk
ZLECENIODAWCA:	GMINA SKULSK Tarnowa 2 , 62-560 Skulsk
TEMAT:	PRZEBUDOWA DRÓG GMINNYCH DO ORGANÓW RUCHU W MIEJCOWOŚCI POPIELEWO I BUŻONKO PARCELE
ETAPOWANIE:	PROJEKT BUDOWLANY
BRANŻA:	DROGOWA
TYTUŁ RYSUNKU:	PLAN ZAGOSPODAROWANIA TERENU
LOKALIZACJA:	GMINA: SKULSK OBRĘB: BUŻONKO PARCELE, POPIELEWO

STANOWISKO:	OPIS STANOWISKA:	PODPIS:
PROJEKTOWAŁ:	mgr inż. Janusz Bachowski 2
	UPRAWNIENIA: Spec. konstr.-inż. w zak.dróg	
SPRAWDZIŁ:	Maria Dąbek UPRAWNIENIA: Spec. konstr.-inż. w zak.dróg	
ZATWIERDZIŁ:	inż. Piotr Jaworski	

DATA:	SKALA:	NR RYSUNKU:
08.2011	1 : 1000	02