

MAPA INFORMACYJNA
Skal 1:500
Pow. koniński
Gmina/Miasto Stężyca
Obręb Gopland

KOPIA
MAPY EWIDENCYJNEJ

Arkusz 1, obręb Goplana, gm. Skulsk


Nie podlega opłacie skarbowej
na podstawie art. 3 Ustawy o opłacie
skarbowej z 16 listopada 2006 r.
(Dz.U. nr 225 poz.1635)

OZNACZENIA:

- granice pasa drogowego

81 - nr działek pod projektowaną inwestycją

 - obszar inwestycji

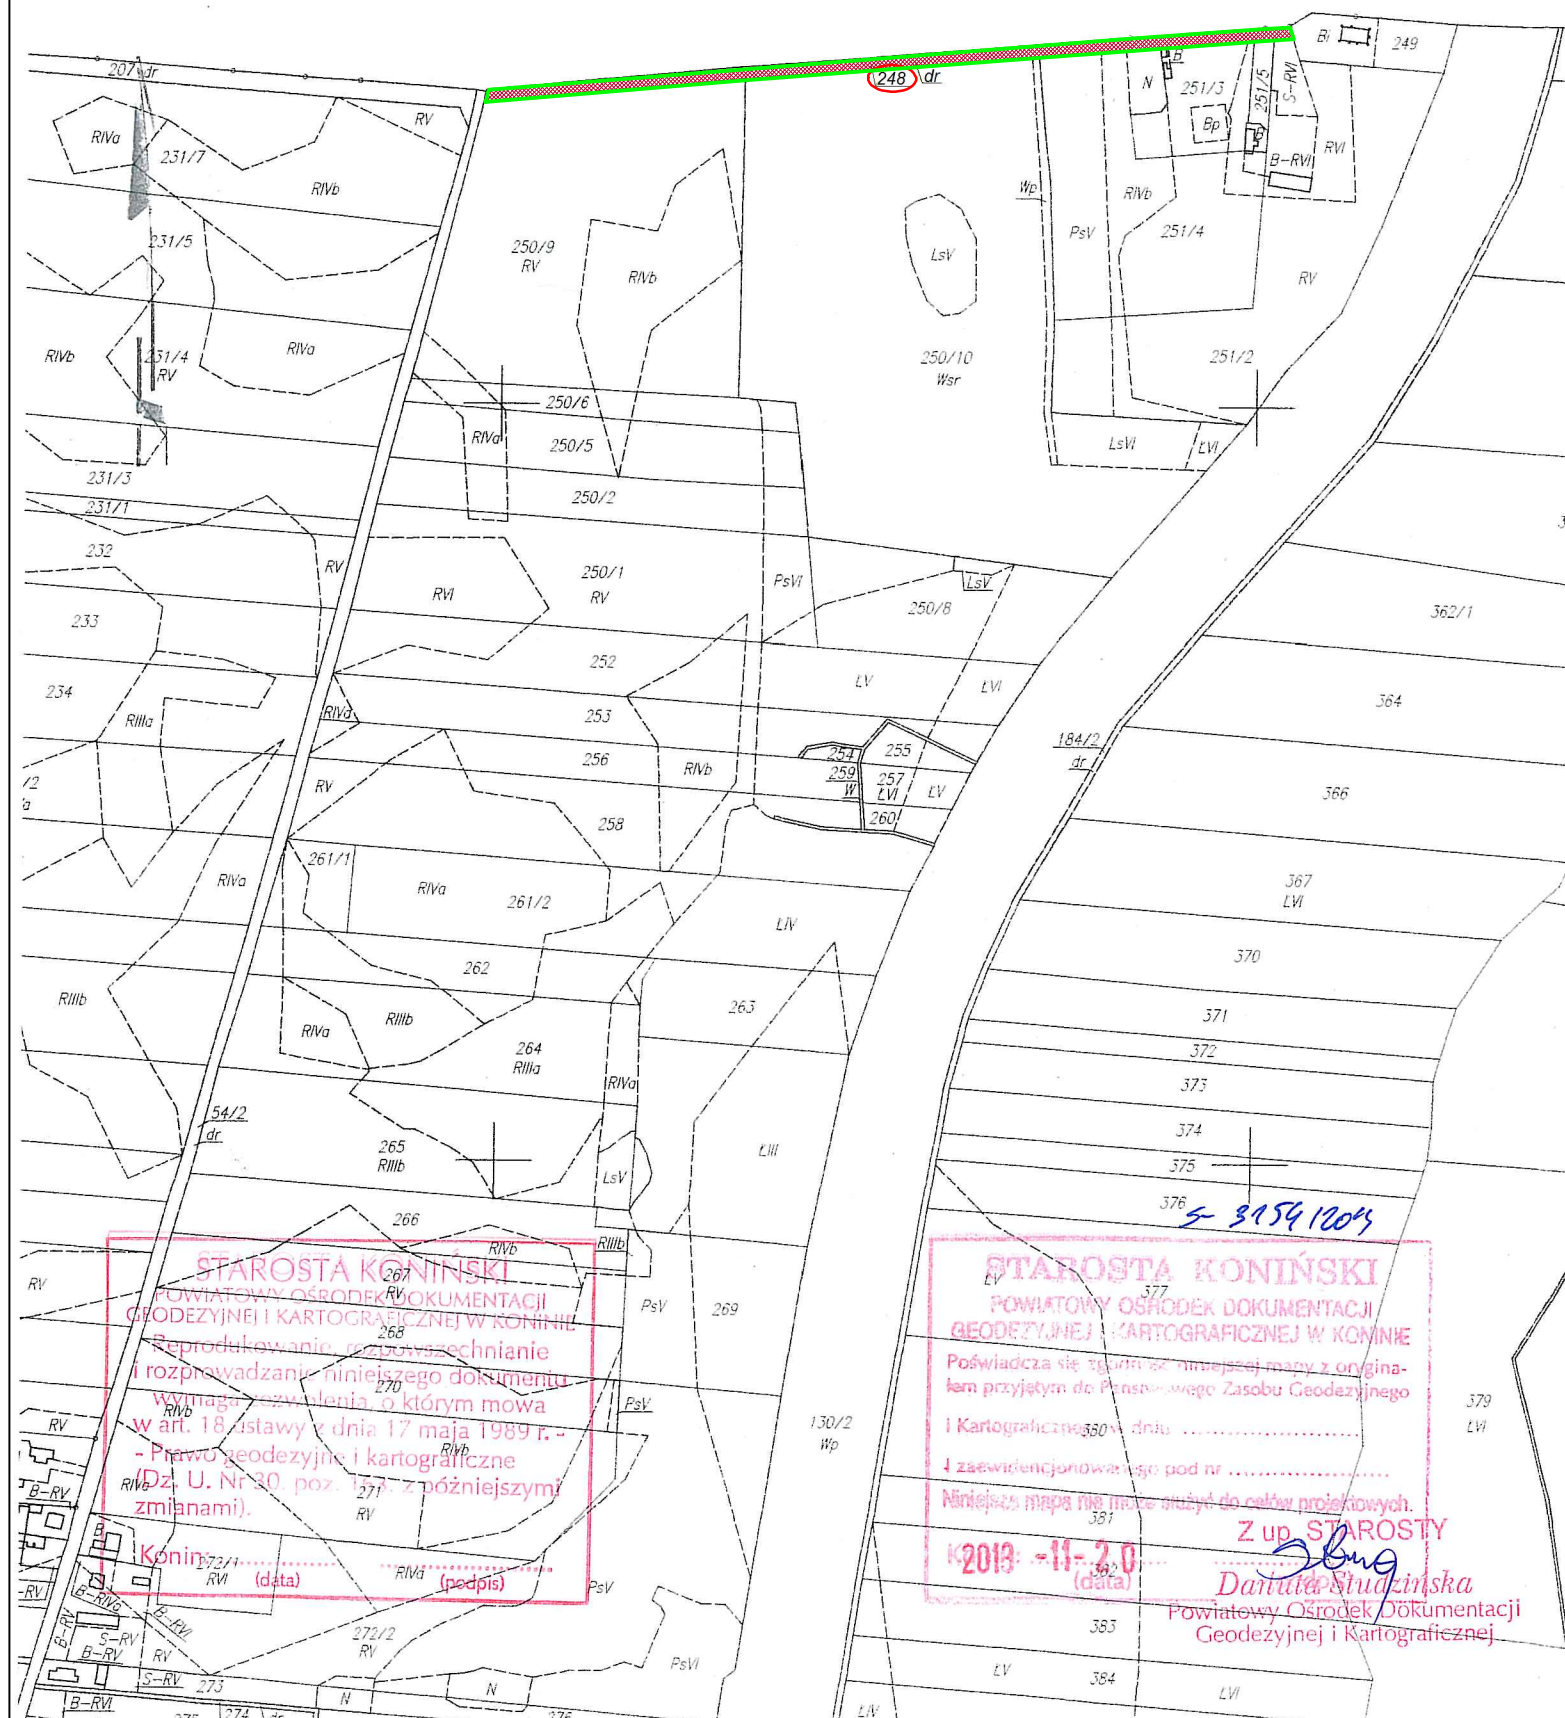

INFRA  POLIS
BARTOSZ URBANIAK

OBIEKT	Przebudowa drogi gminnej w m. Warzymowo, gm. Skulsk		
ADRES	dz. nr 248, obręb Goplana, jedn. ewid. Skulsk		
INWESTOR	Gmina Skulsk		
TREŚĆ	Mapa ewidencyjna		
BRANŻA	NR ZLEC.	SKALA	NUMER RYS.
Drogorowa	Z-1/2014	1 : 5 000	00
	IMIĘ I NAZWISKO	NR UPRAW.	DATA I PODPIS
PROJEKTOWAŁ	mgr inż. Bartosz Urbaniak	WKP/0099/PWOD/10 specjalność drogorowa	02.2014 
SPRAWDZIŁ	inż. Roman Urbaniak	GAN.240/8346/II/28/84 specjalność konstrukcyjno-inżynirerijna	02.2014 