



Odcinek drogi z placem manewrowym do zawracania

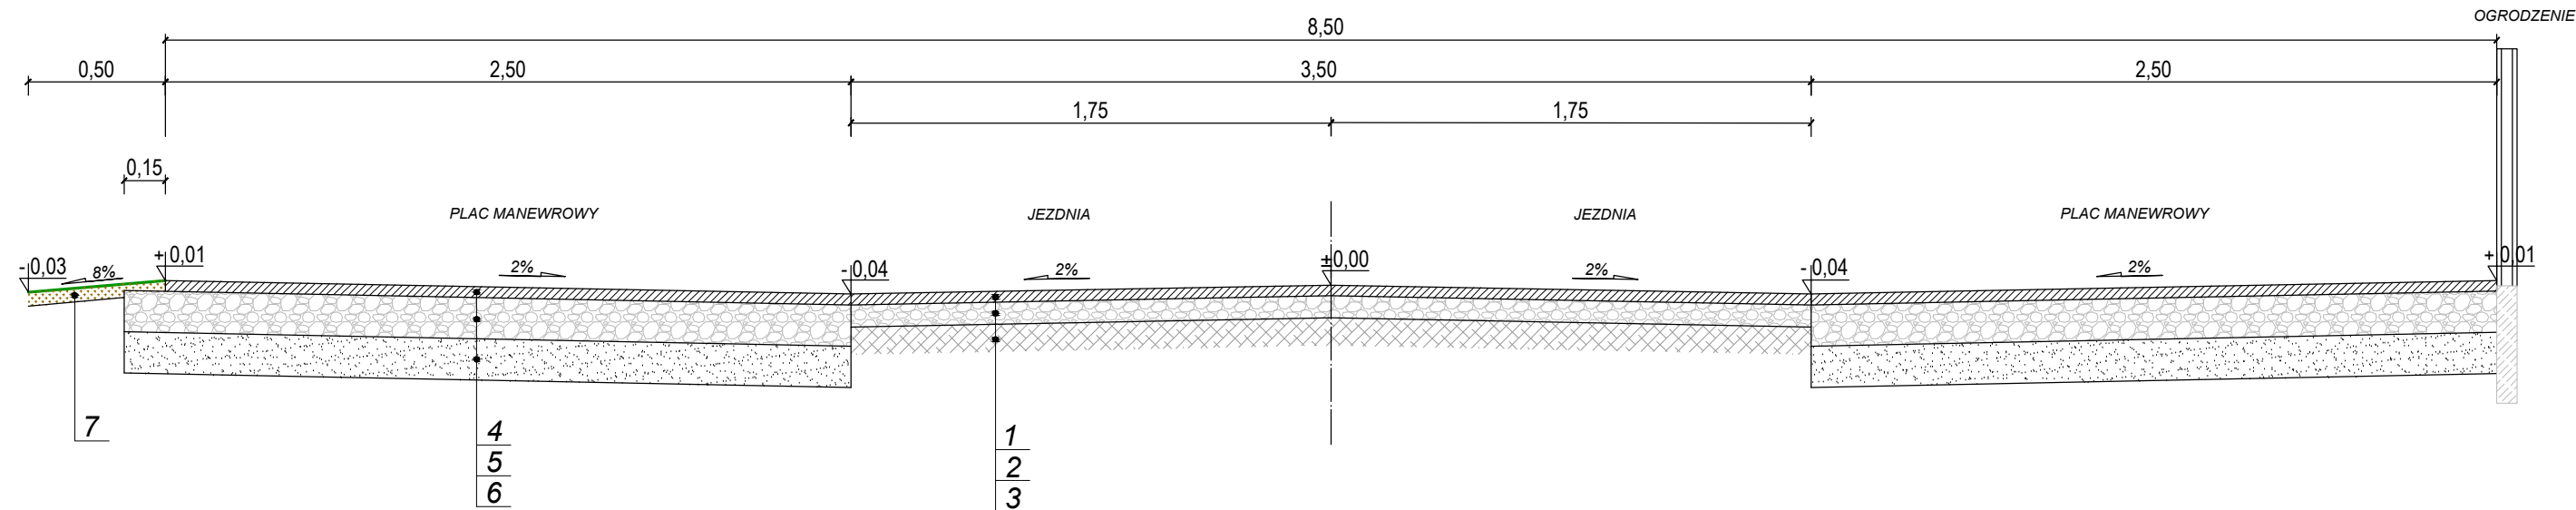

Odcinek drogi na prostej i na łukach od km 0+000 - 0+518

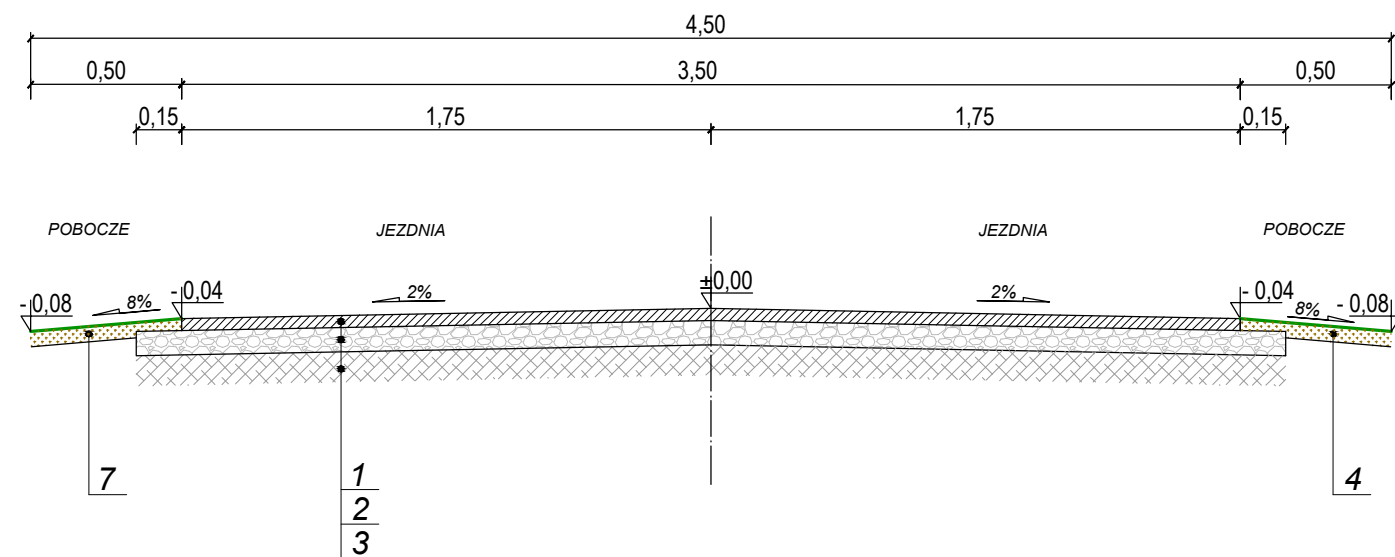

OZNACZENIA:

KONSTRUKCJA NAWIERZCHNI JEZDNI

1. Warstwa ścieralna z betonu asfaltowego 0/11 mm dla ruchu KR1 gr. 4 cm
2. Podbudowa górna z kruszywa łamanego 0-31,5mm o gr. 8 cm
3. Istniejące nawierzchnia tłuczniowa do wyrównania i wzmocnienia

KONSTRUKCJA NAWIERZCHNI PLACU MANEWROWEGO

4. Warstwa ścieralna z betonu asfaltowego 0/11 mm dla ruchu KR1 gr. 4 cm
5. Podbudowa górna z kruszywa łamanego 0-31,5mm o gr. 15cm
6. Warstwa odcinająca z piasku średnioziarnistego gr. 15 cm

POBOCZA

7. Pobocze gruntowe

INFRA  POLIS BARTOSZ URBANIAK			
OBIEKT	Przebudowa drogi gminnej w m. Warzymowo, gm. Skulsk		
ADRES	dz. nr 248, obręb Warzymowo, jedn. ewid. Skulsk		
INWESTOR	Gmina Skulsk		
TREŚĆ	Przekrój konstrukcyjny		
BRANŻA	NR ZLEC.	SKALA	NUMER RYS.
Drogowa	Z-1/2014	1 : 25	04
	IMIĘ I NAZWISKO	NR UPRAW.	DATA I PODPIS
PROJEKTOWAŁ	migr inż. Bartosz Urbaniak	WKP/0099/PWOD/10 specjalność drogowa	02.2014 
SPRAWDZIŁ	inż. Roman Urbaniak	GAN.240/8346/II/28/84 specjalność konstrukcyjno-inżynierska	02.2014 