


Nie podlega opłacie skarbowej
na podstawie art. 3 Ustawy o opłacie
skarbowej z 16 listopada 2006 r.
(Dz. U. nr 225 poz. 1635)

KOPIA MAPY EWIDENCYJNEJ

MAPA INFORMACYJNA
Skala 1: 5000
Pow. koniński
Gmina Miasto Buszkowo
Obręb Buszkowo Parcele

OZNACZENIA:

- - granice pasa drogowego
- 81 - nr działek pod projektowaną inwestycją
- - obszar inwestycji

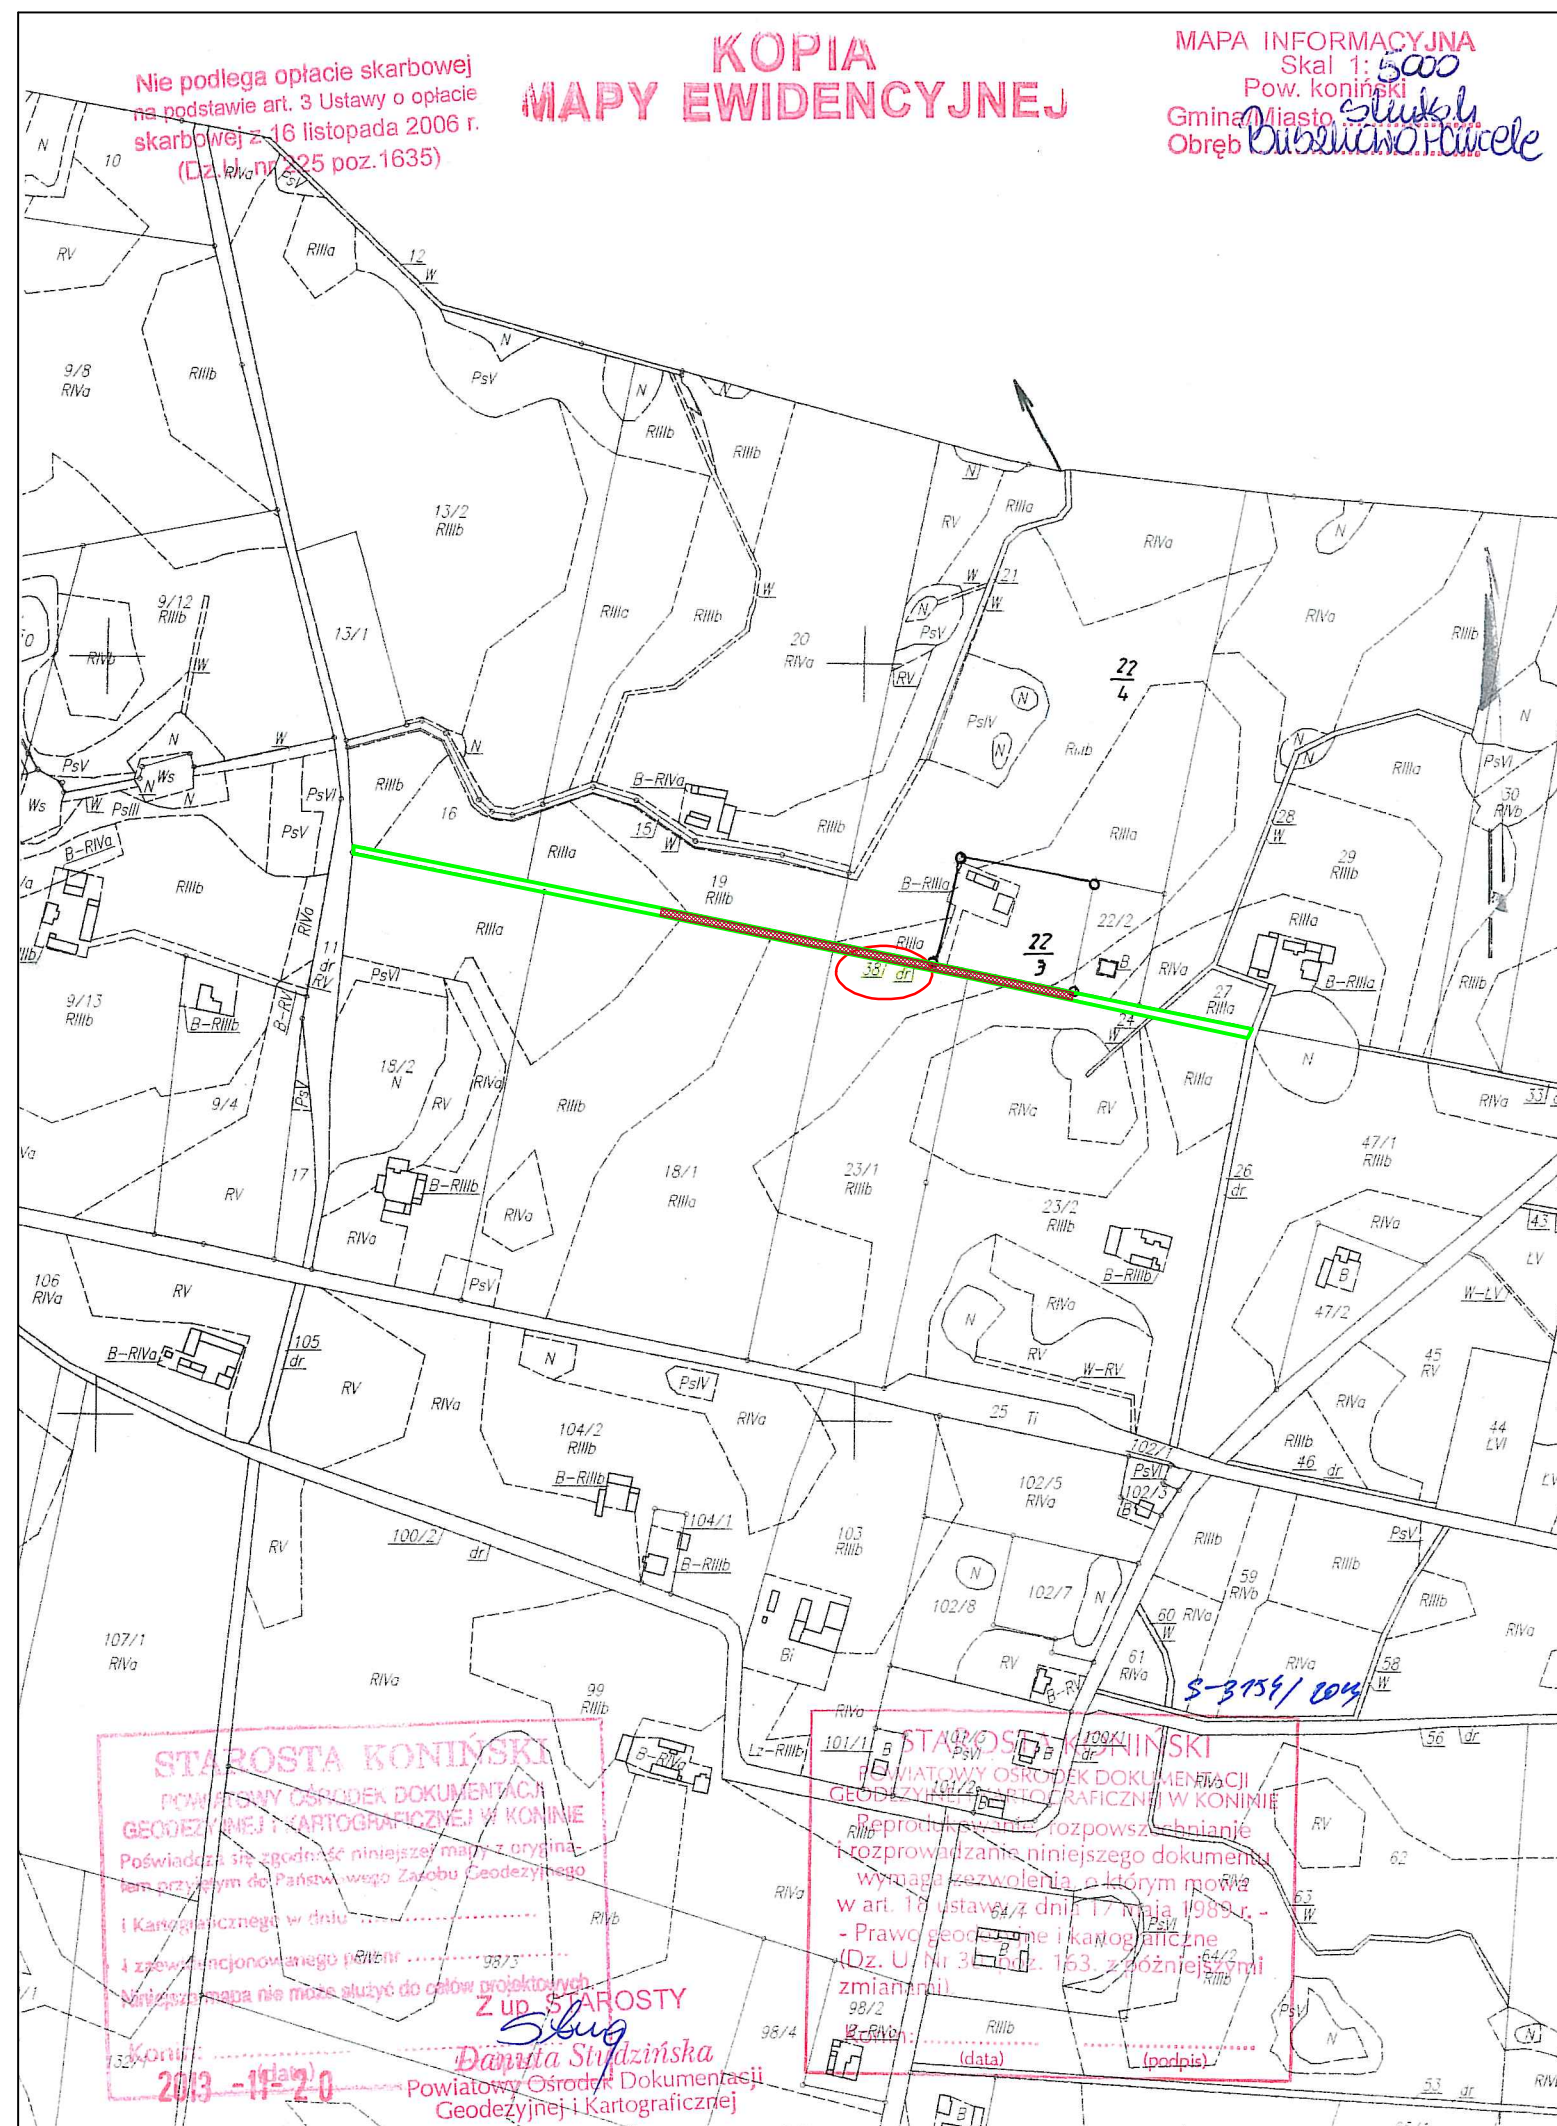

INFRA  POLIS
BARTOSZ URBANIAK

OBIEKT	Przebudowa drogi gminnej w m. Buszkowo, gm. Skulsk		
ADRES	dz. nr 38, obręb Buszkowo Parcele, jedn. ewid. Skulsk		
INWESTOR	Gmina Skulsk		
TREŚĆ	Mapa ewidencyjna		
BRANŻA	NR ZLEC.	SKALA	NUMER RYS.
Drogowa	Z-1/2014	1 : 5 000	00
PROJEKTOWAŁ	IMIE I NAZWISKO	NR UPRAW.	DATA I PODPIS
mgr inż. Bartosz Urbaniak	WKP/0099/PWOD/10 specjalność drogowa	02.2014	
SPRAWDZIŁ	inż. Roman Urbaniak	GAN.240/8346/II/28/84 specjalność konstrukcyjno-inżynieryjna	