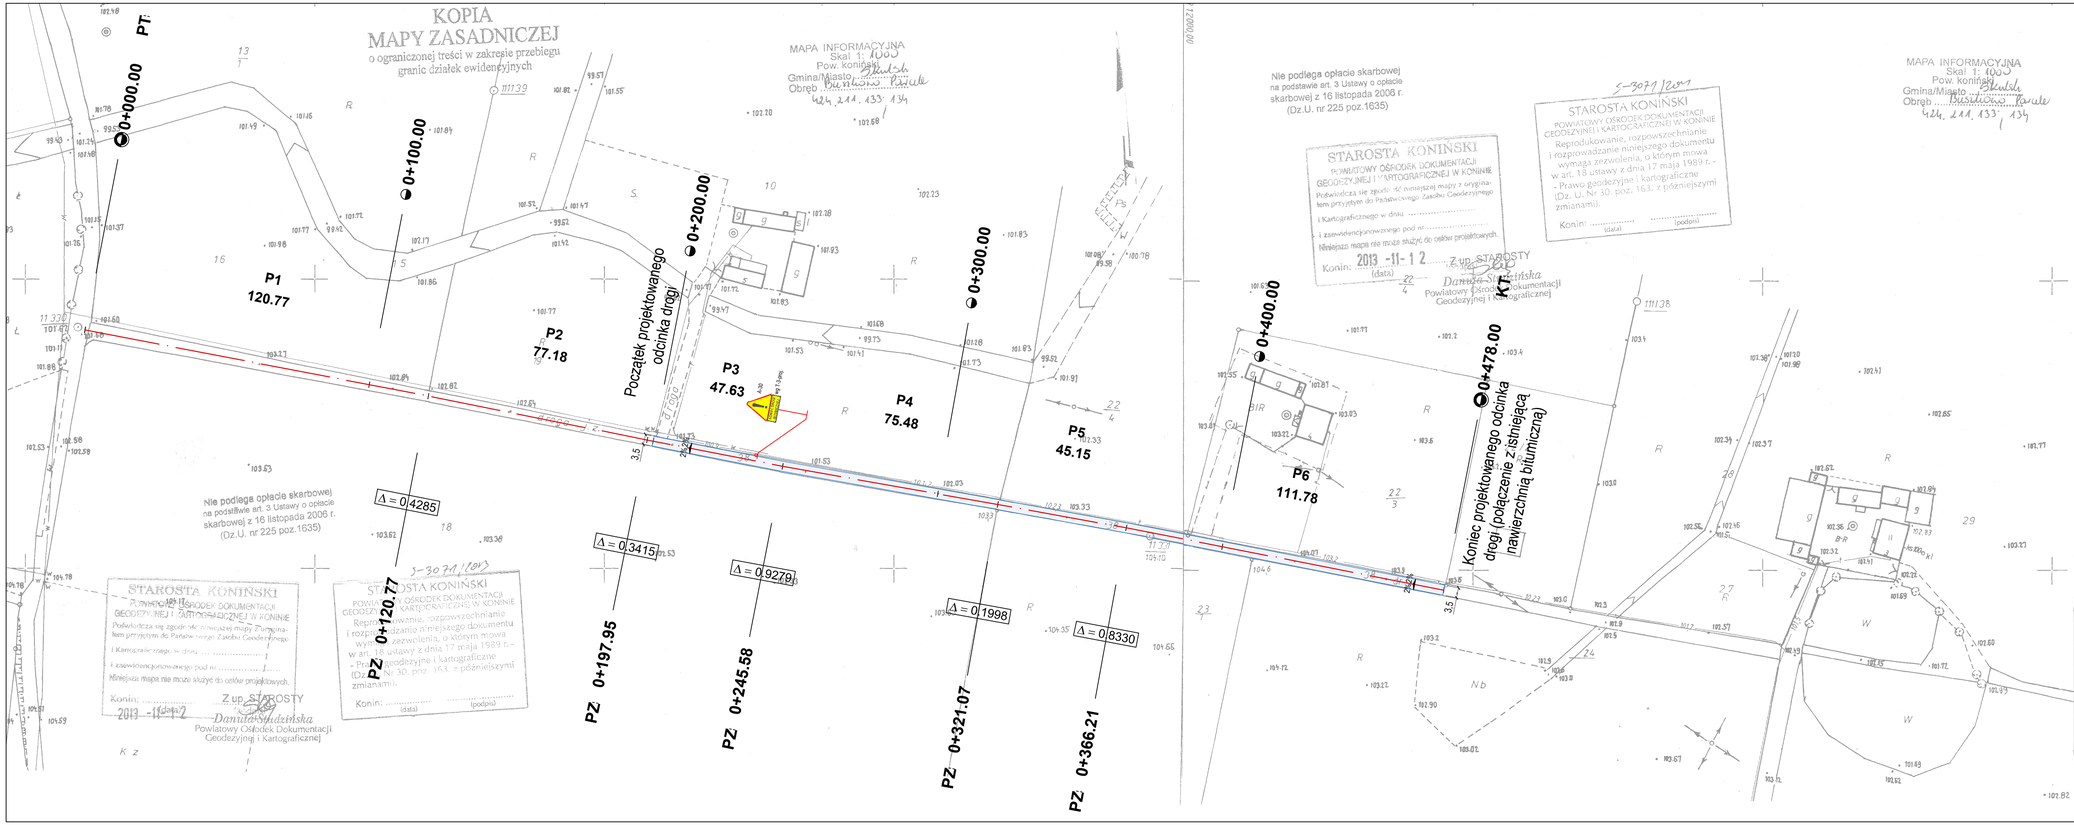

OZNACZENIA:

- proj. nawierzchnia jezdni z betonu asfaltowego dla KR1
- proj. pobocze gruntowe
- proj. krawędź drogi
- 2,0% 2,0% - proj. spadki poprzeczne
- A-7- proj. oznakowanie poprzeczne

INFRA LP POLIS
BARTOSZ URBANIAK

OBIEKT	Przebudowa drogi gminnej w m. Buszkowo, gm. Skulsk		
ADRES	dz. nr 38, obręb Buszkowo Parcele, jedn. ewid, Skulsk		
INWESTOR	Gmina Skulsk		
TREŚĆ	Projekt zagospodarowania terenu		
BRANŻA	NR ZLEC.	SKALA	NUMER RYS.
Drogowa	Z-1/2014	1 : 1 000	02
	IMIĘ I NAZWISKO	NR UPRAW.	DATA I PODPIS
PROJEKTOWAŁ	mgr inż. Bartosz Urbaniak	WKP/0099/PWOD/10 specjalność drogowa	02.2014
SPRAWDZIŁ	inż. Roman Urbaniak	GAN.240/8346/II/28/84 specjalność konstrukcyjno-inżynieryjna	02.2014

62-510 Konin, ul. Hiacyntowa 3/17 ● TEL +48 601 147 878 ● REGON 301392398 ● NIP 665-254-72-59 ● eM infrapolis@op.pl