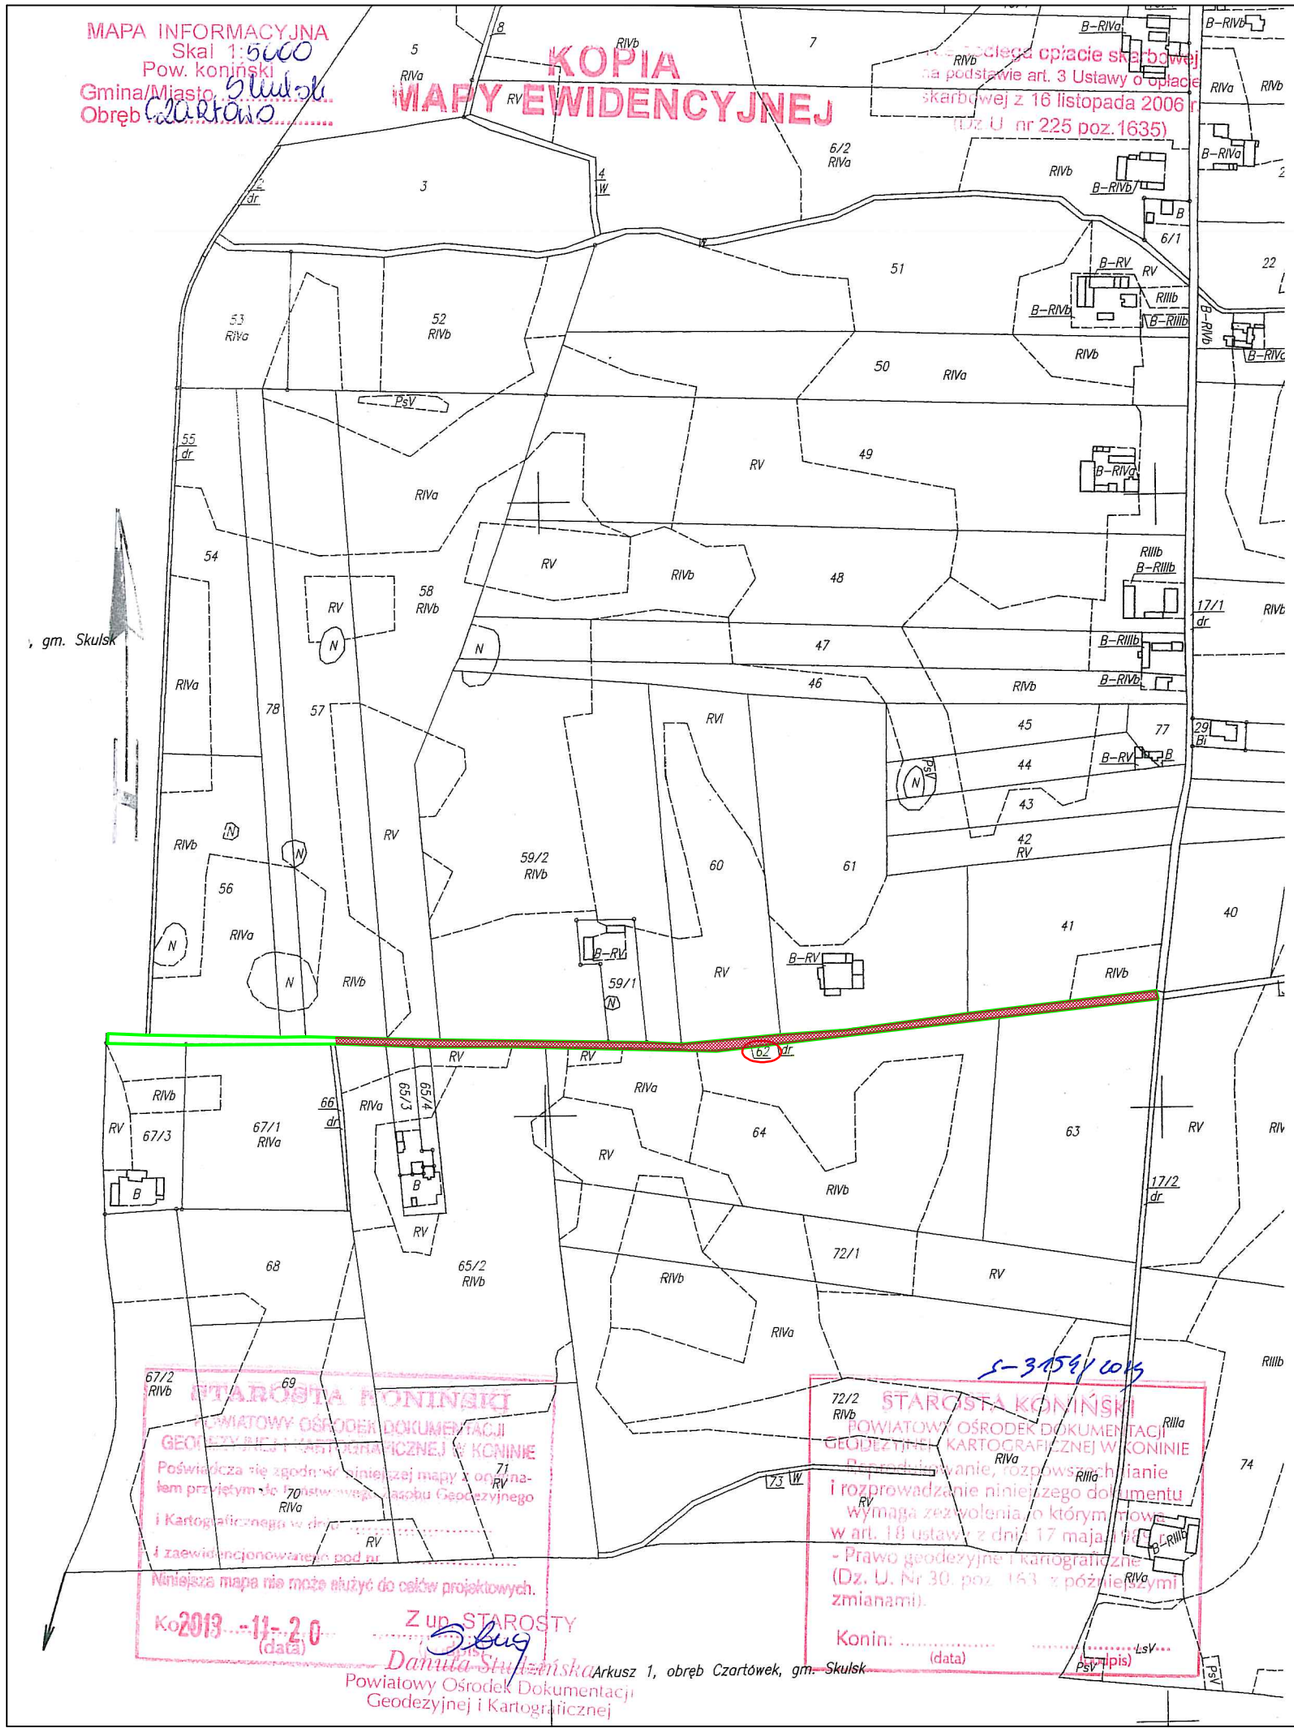

OZNACZENIA:

- granice pasa drogowego
- 81 - nr działek pod projektowaną inwestycją
- obszar inwestycji

INFRA POLIS
BARTOSZ URBANIAK

OBIEKT	Przebudowa drogi gminnej w m. Czartowo, gm. Skulsk		
ADRES	dz. nr 62, obręb Czartowo, jedn. ewid. Skulsk		
INWESTOR	Gmina Skulsk		
TREŚĆ	Mapa ewidencyjna		
BRANŻA	NR ZLEC.	SKALA	NUMER RYS.
Drogowa	Z-1/2014	1 : 5 000	00
	IMIĘ I NAZWISKO	NR UPRAW.	DATA I PODPIS
PROJEKTOWAŁ	mgr inż. Bartosz Urbaniak	WKP/0099/PWOD/10 specjalność drogowa	02.2014
SPRAWDZIŁ	inż. Roman Urbaniak	GAN.240/8346/II/28/84 specjalność konstrukcyjno-inżynieryjna	02.2014

62-510 Konin, ul. Hiacyntowa 3/17 • TEL +48 601 147 878 • REGON 301392398 • NIP 665-254-72-59 • eM infrapolis@op.pl