


OZNACZENIA:

- granice pasa drogowego
- 81 - nr działek pod projektowaną inwestycją
- obszar inwestycji

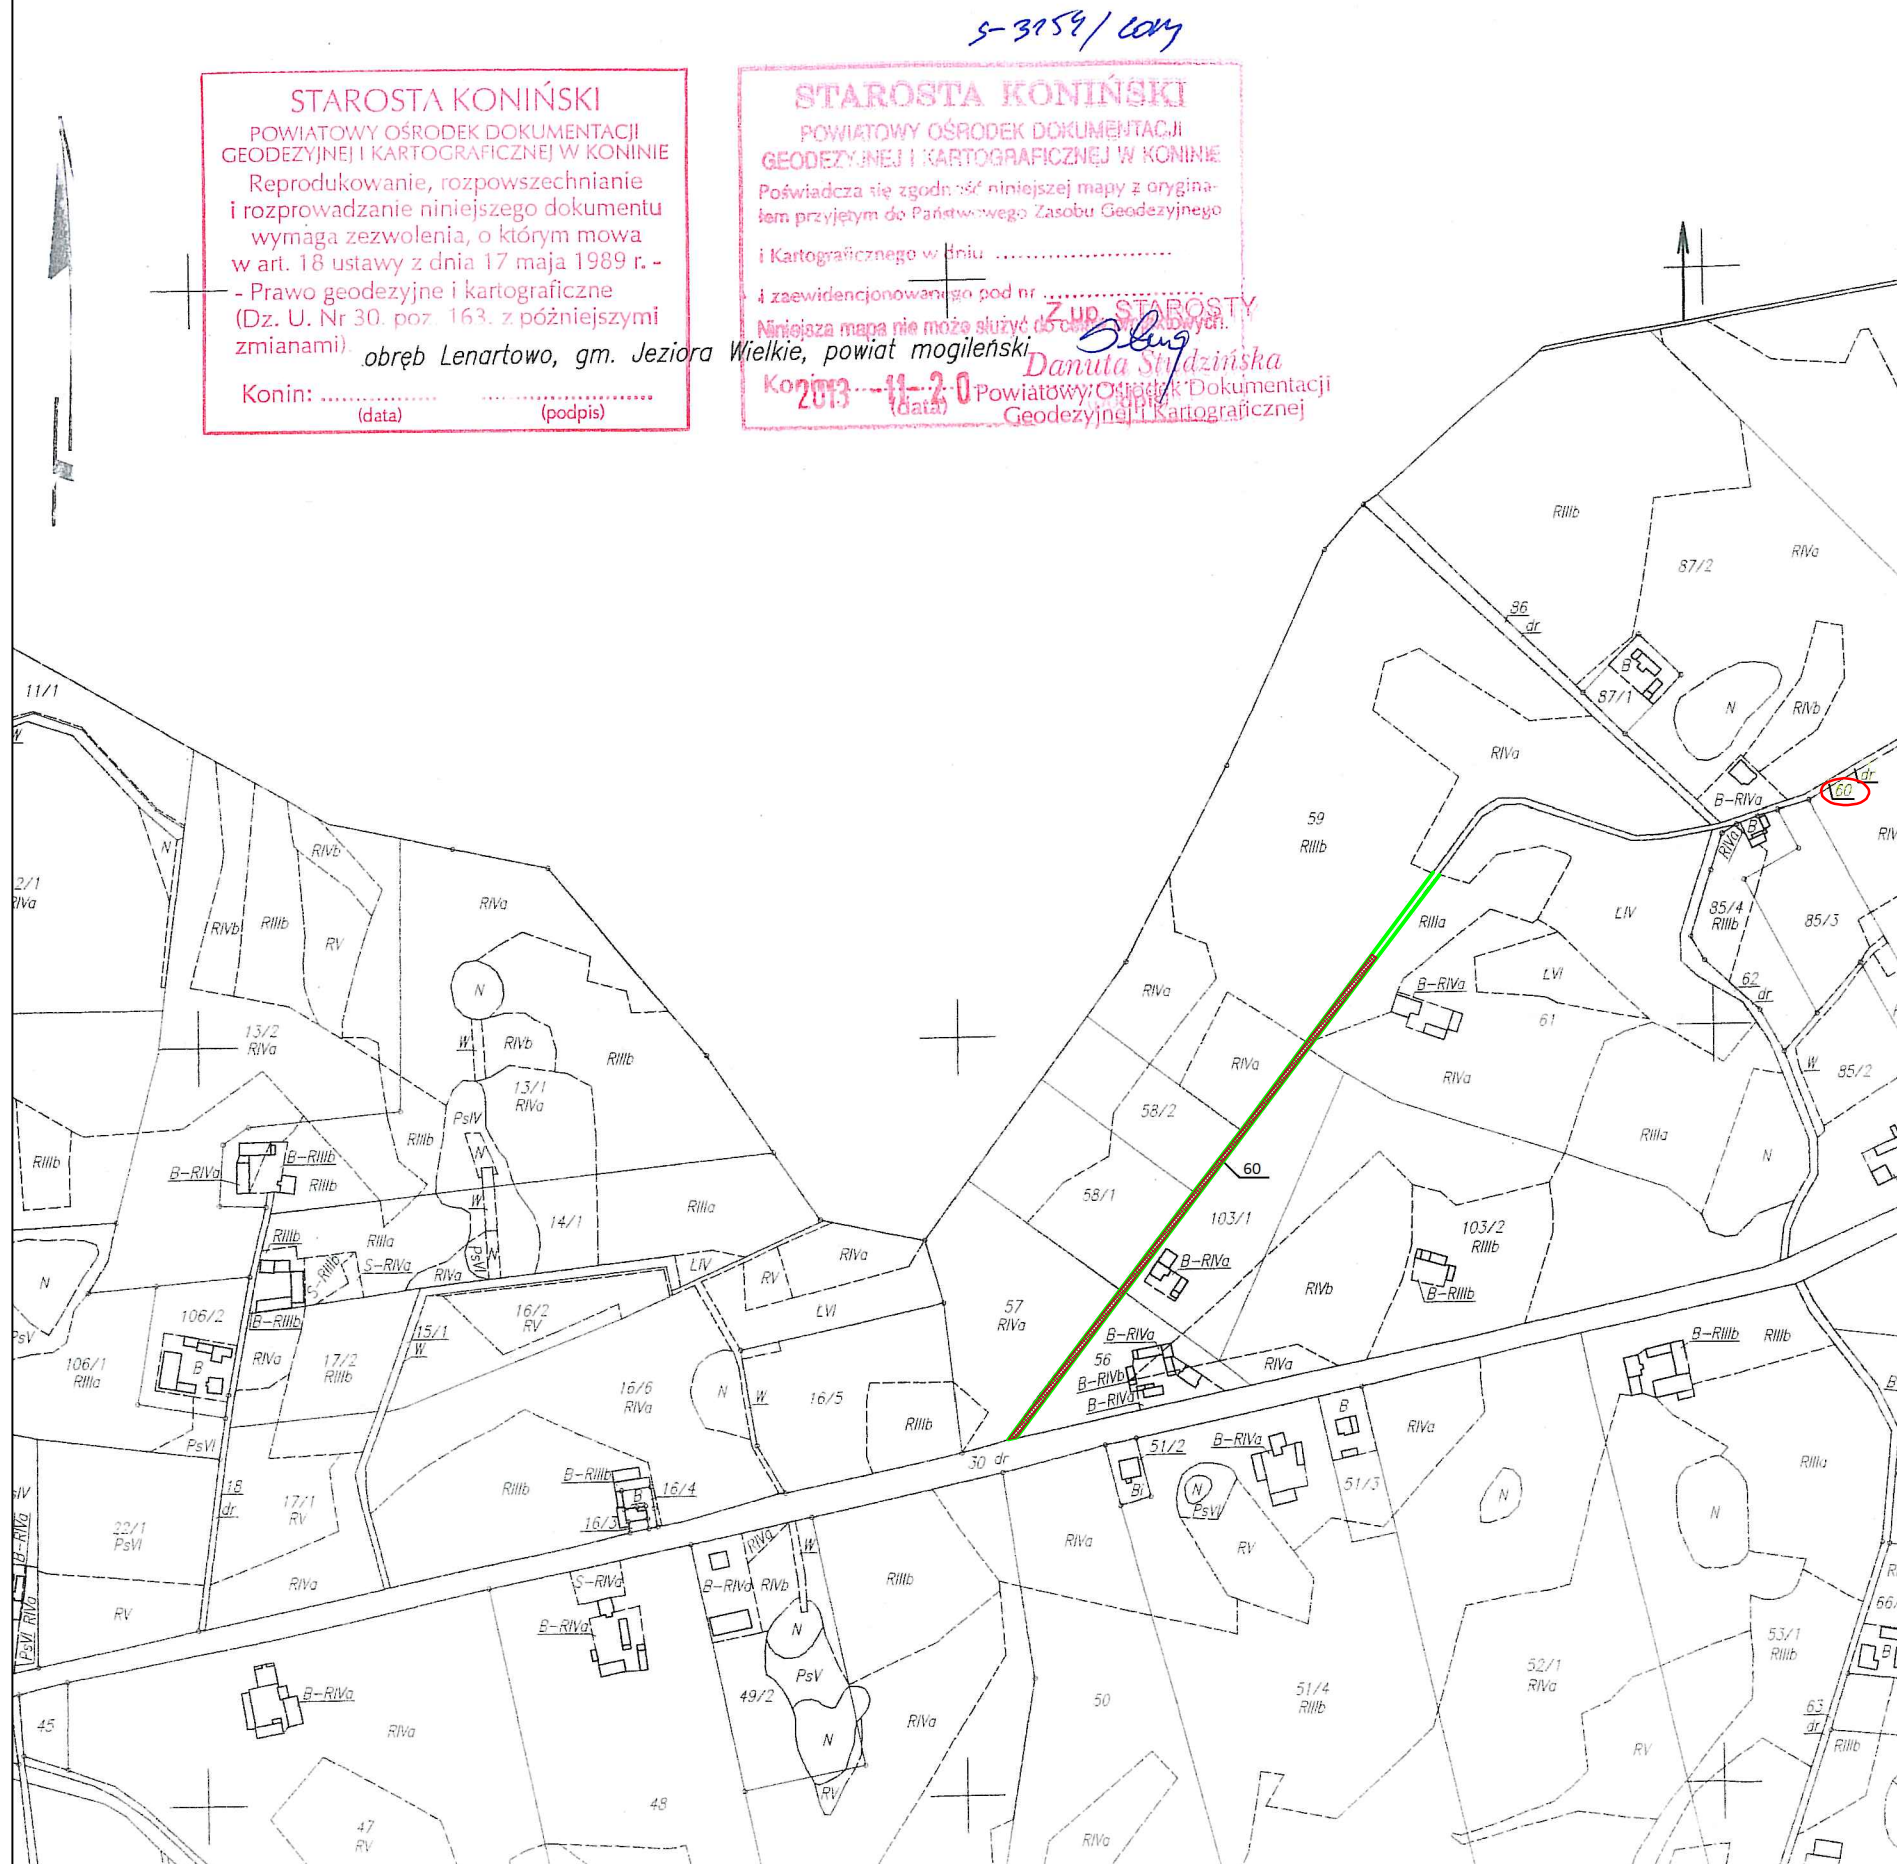

STAROSTA KONIŃSKI
POWIATOWY OŚRODEK DOKUMENTACJI
GEODEZYJNEJ I KARTOGRAFICZNEJ W KONINIE
Reprodukowanie, rozpowszechnianie
i rozprowadzanie niniejszego dokumentu
wymaga zezwolenia, o którym mowa
w art. 18 ustawy z dnia 17 maja 1989 r. -
Prawo geodezyjne i kartograficzne
(Dz. U. Nr 30. poz. 163. z późniejszymi
zmianami).
Konin:
(data) (podpis)

STAROSTA KONIŃSKI
POWIATOWY OŚRODEK DOKUMENTACJI
GEODEZYJNEJ I KARTOGRAFICZNEJ W KONINIE
Poświadczam zgodność niniejszej mapy z orygina-
łem przyjętym do Państwowego Zasobu Geodezyjnego
i Kartograficznego w dniu
i zaewidencjonowanego pod nr
Niniejsza mapa nie może służyć do celów innych niż
Kartograficzne i Kartograficzne
Konin: 2013-11-20
(data) Powiatowy Ośrodek Dokumentacji
Geodezyjnej i Kartograficznej

INFRA  POLIS
BARTOSZ URBANIAK

OBIEKT	Przebudowa drogi gminnej w m. Radwańczewo, gm. Skulsk		
ADRES	dz. nr 60, obręb Dzierżysław, jedn. ewid. Skulsk		
INWESTOR	Gmina Skulsk		
TREŚĆ	Mapa ewidencyjna		
BRANŻA	NR ZLEC.	SKALA	NUMER RYS.
Drogowa	Z-1/2014	1 : 5 000	00
PROJEKTOWAŁ	IMIE I NAZWISKO	NR UPRAW.	DATA I PODPIS
SPRAWDZIŁ	mgr inż. Bartosz Urbaniak	WKP/0099/PWOD/10 specjalność drogowa	02.2014
	inż. Roman Urbaniak	GAN.240/8346/II/28/84 specjalność konstrukcyjno-inżynieryjna	02.2014