


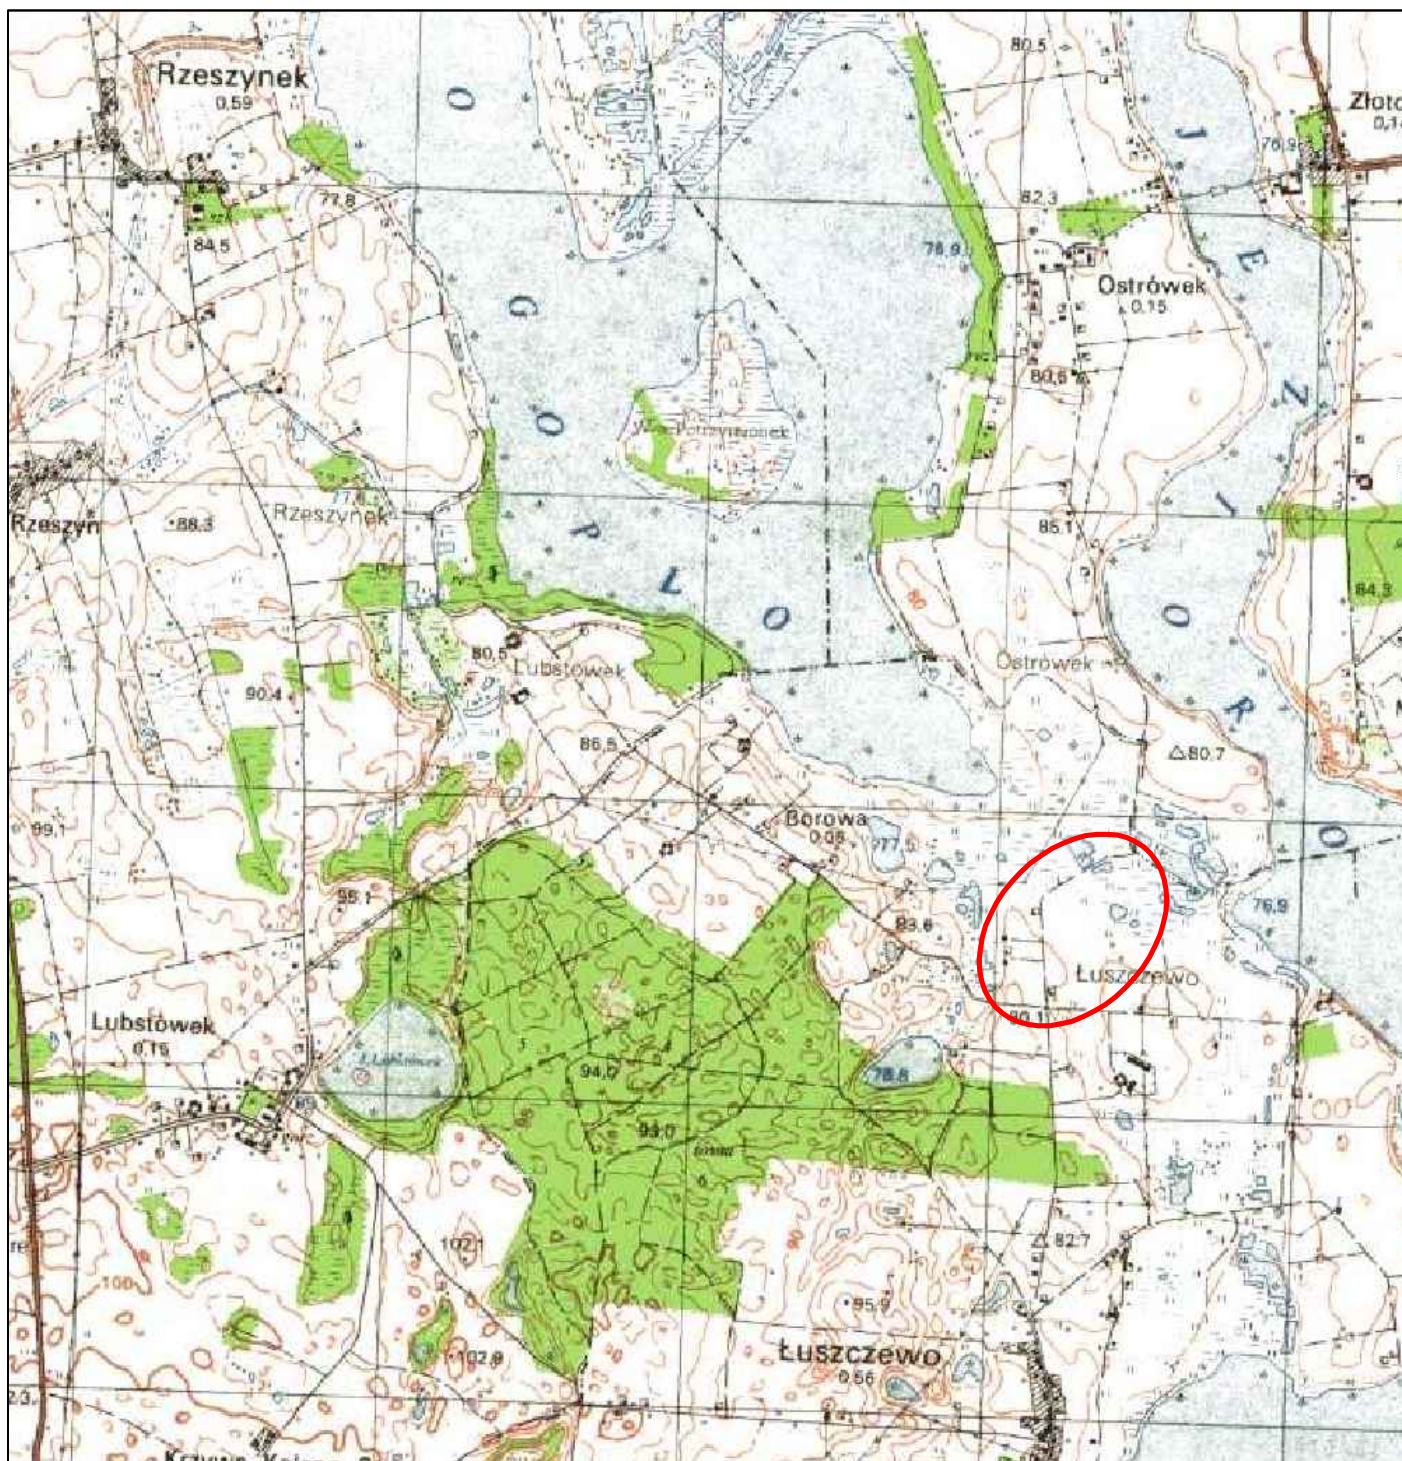

INFRA  POLIS

BARTOSZ URBANIAK

OBIEKT	Przebudowa drogi powiatowej nr 3187P relacji Skulsk - Łuszczewo - Ostrówek, gm. Skulsk		
ADRES	dz. nr 48, obręb Łuszczewo, jedn. ewid. Skulsk		
INWESTOR	Gmina Skulsk		
TREŚĆ	Plan orientacyjny		
BRANŻA	NR ZLEC.	SKALA	NUMER RYS.
Drogowa	Z-1/2014	1 : 25 000	01
	IMIĘ I NAZWISKO	NR UPRAW.	DATA I PODPIS
PROJEKTOWAŁ	mgr inż. Bartosz Urbaniak	WKP/0099/PWOD/10 specjalność drogowa	01.2014 
SPRAWDZIŁ	inż. Roman Urbaniak	GAN.240/8346/II/28/84 specjalność konstrukcyjno-inżynierska	01.2014 