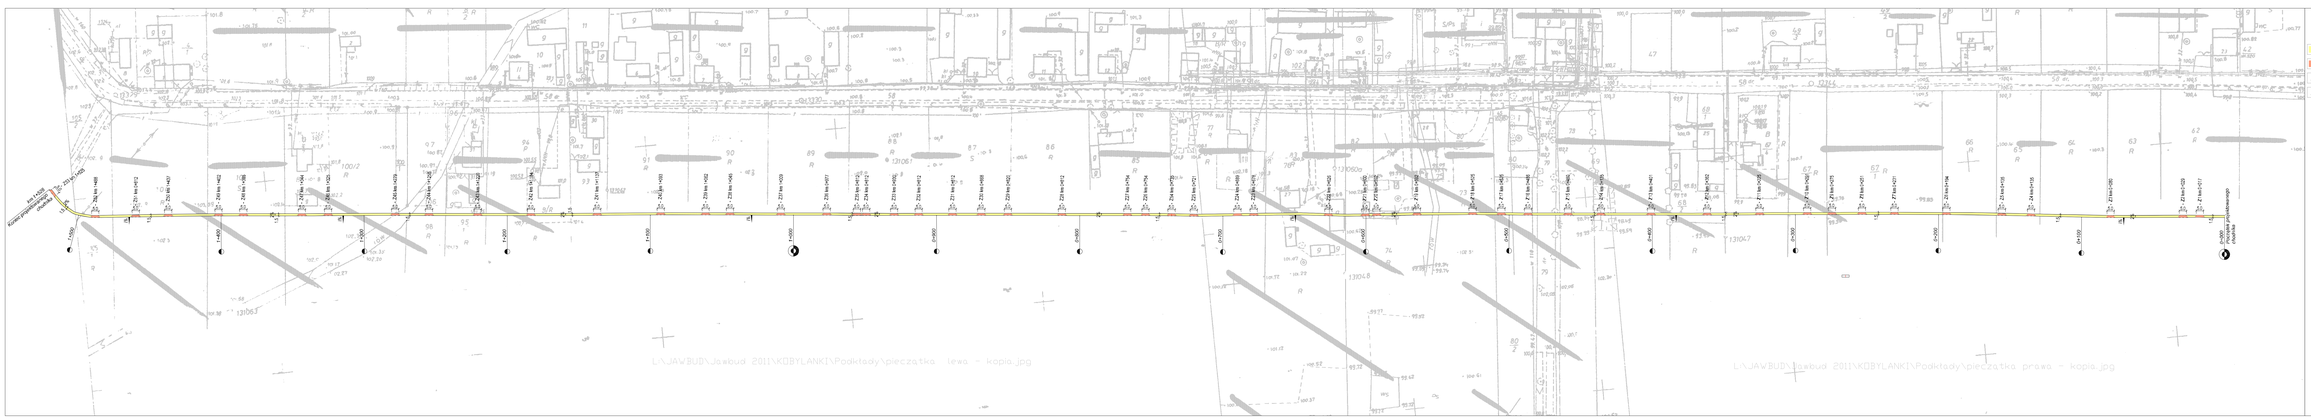

LEGENDA:

- projektowany chodnik z kostki bet. gr. 6cm
- projektowane zjazdy z kostki bet. gr. 8cm
- pochyleniе poprzeczne nasypu, płytki
- pochyleniе poprzeczne na proj. chodniku.

JEDNOSTKA PROJECTOWA	USŁUGI PROJEKTOWO - KOSZTORYSOWE, INŻYNIERY ul. Szeluty 10, 62-511 Kramsk
INWESTOR	GMINA DRUSZIM ul. Targowa 2 , 62-560 Dłuższ
STAR PROJECT	GMINA DRUSZIM ul. Targowa 2 , 62-560 Dłuższ
TEMAT:	BUDOWA CHODNIKA W MIEJSCOWOŚCI KOBYLANKI GM. DRUSZIM
STADIUM:	PROJEKT BUDOWLANY
BRANŻA:	CHODOWA
TYTUŁ RYSUNKU:	PLAN ZAGOSPODAROWANIA TERENU
LOKALIZACJA:	GMINA: DRUSZIM OBREB: KOBYLANKI DZIAŁKA: 101/2B

STANOWISKO	STANDIMIONA	PODPIS
PROJEKTOWAŁ:	mgr inż. Janusz Bachanek - 2 G.K.N.P.KOWARSKI Sprn. konstr. ceb. w zak. drog	
SPRAWDZIŁ:	Maria Zajac GP-TASTOM Sprn. konstr. ceb. w zak. drog	
KIERTAR PROJECTANTA:	inż. Piotr Jawanski - - -	

DATA:	SKALA:	NR RYSUNKU:
11.2011	1 : 1000	02