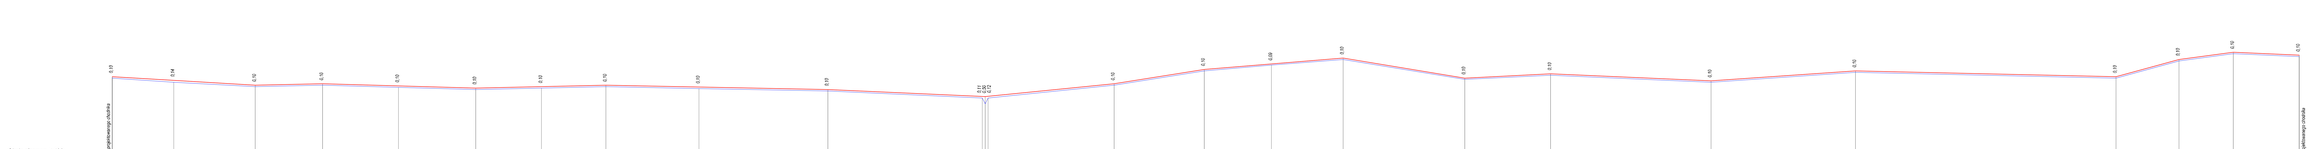

LEGENDA:

- niwelieta projektowanego chodnika
- krawędź istniejącej jezdni

JEDNOSTKA PROJEKTOWA	USŁUGI PROJEKTOW INS ul. Szkolny 37
OBIEKT	Gminn ul. Targowa 2
STAN PRAWNY	Gminn ul. Targowa 2
TYTUŁ	dodatnia d. RON
SYGNAT	p1b
SKALA	
TREŚĆ RYSUNKU	PRZE
OPAS.RYSUNKU	rys.
STANDARD	STD
PROJEKTORZY	mgr inż. J. Spec. kanal
SPRAWDZIŁ	Spec. kanal
OSOBA PROJEKTUJĄCA	mgr inż. Piot
DATA	
11.2015	1 : 1