


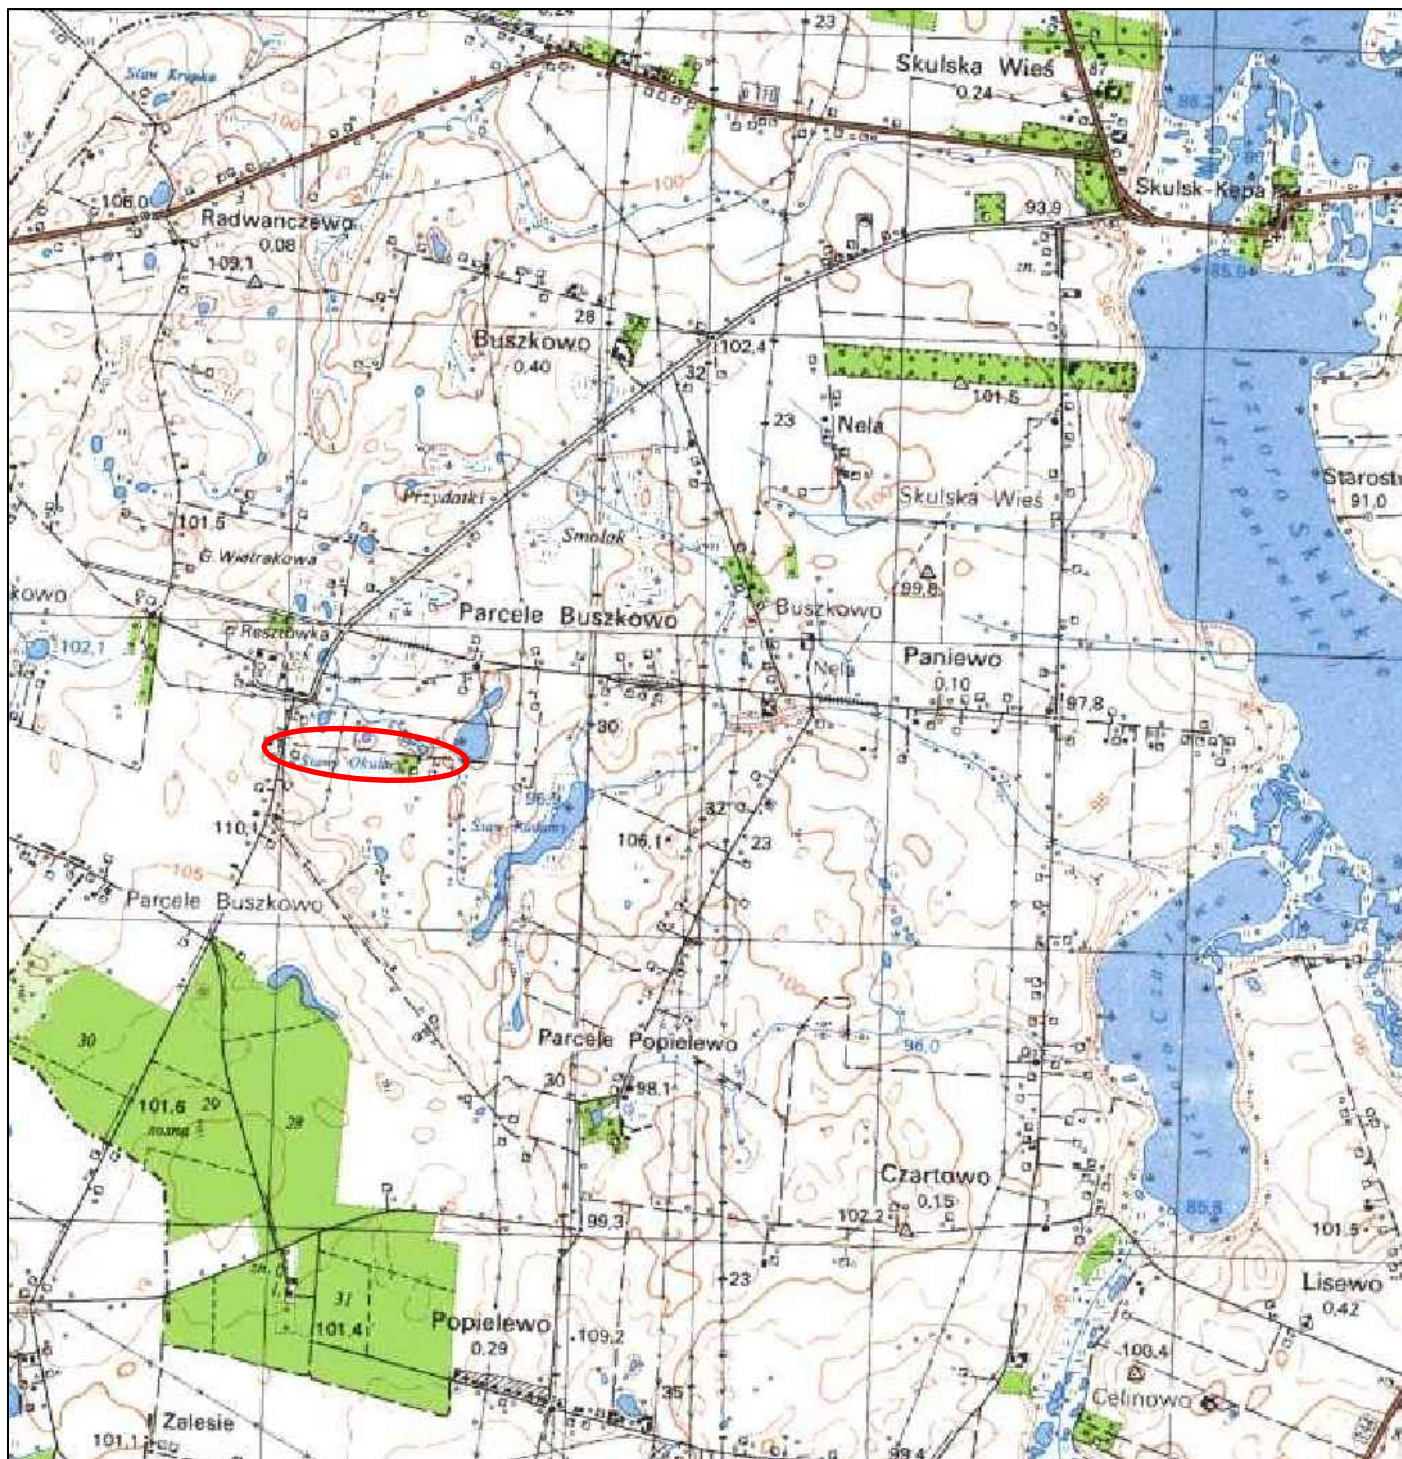

INFRA  POLIS
BARTOSZ URBANIAK

OBIEKT	Przebudowa drogi gminnej w m. Buszkowo-Parcele, gm. Skulsk		
ADRES	dz. nr 53, obręb Buszkowo - Parcele, jedn. ewid. Skulsk		
INWESTOR	Gmina Skulsk		
TREŚĆ	Plan orientacyjny		
BRANŻA	NR ZLEC.	SKALA	NUMER RYS.
Drogowa	Z-2/2015	1 : 25 000	01
PROJEKTOWAŁ	IMIĘ I NAZWISKO	NR UPRAW.	DATA I PODPIS
SPRAWDZIŁ	mgr inż. Bartosz Urbaniak	WKP/0099/PWOD/10 specjalność drogowa	05.2015
	inż. Roman Urbaniak	GAN.240/8346/II/28/84 specjalność konstrukcyjno-inżynierska	05.2015