


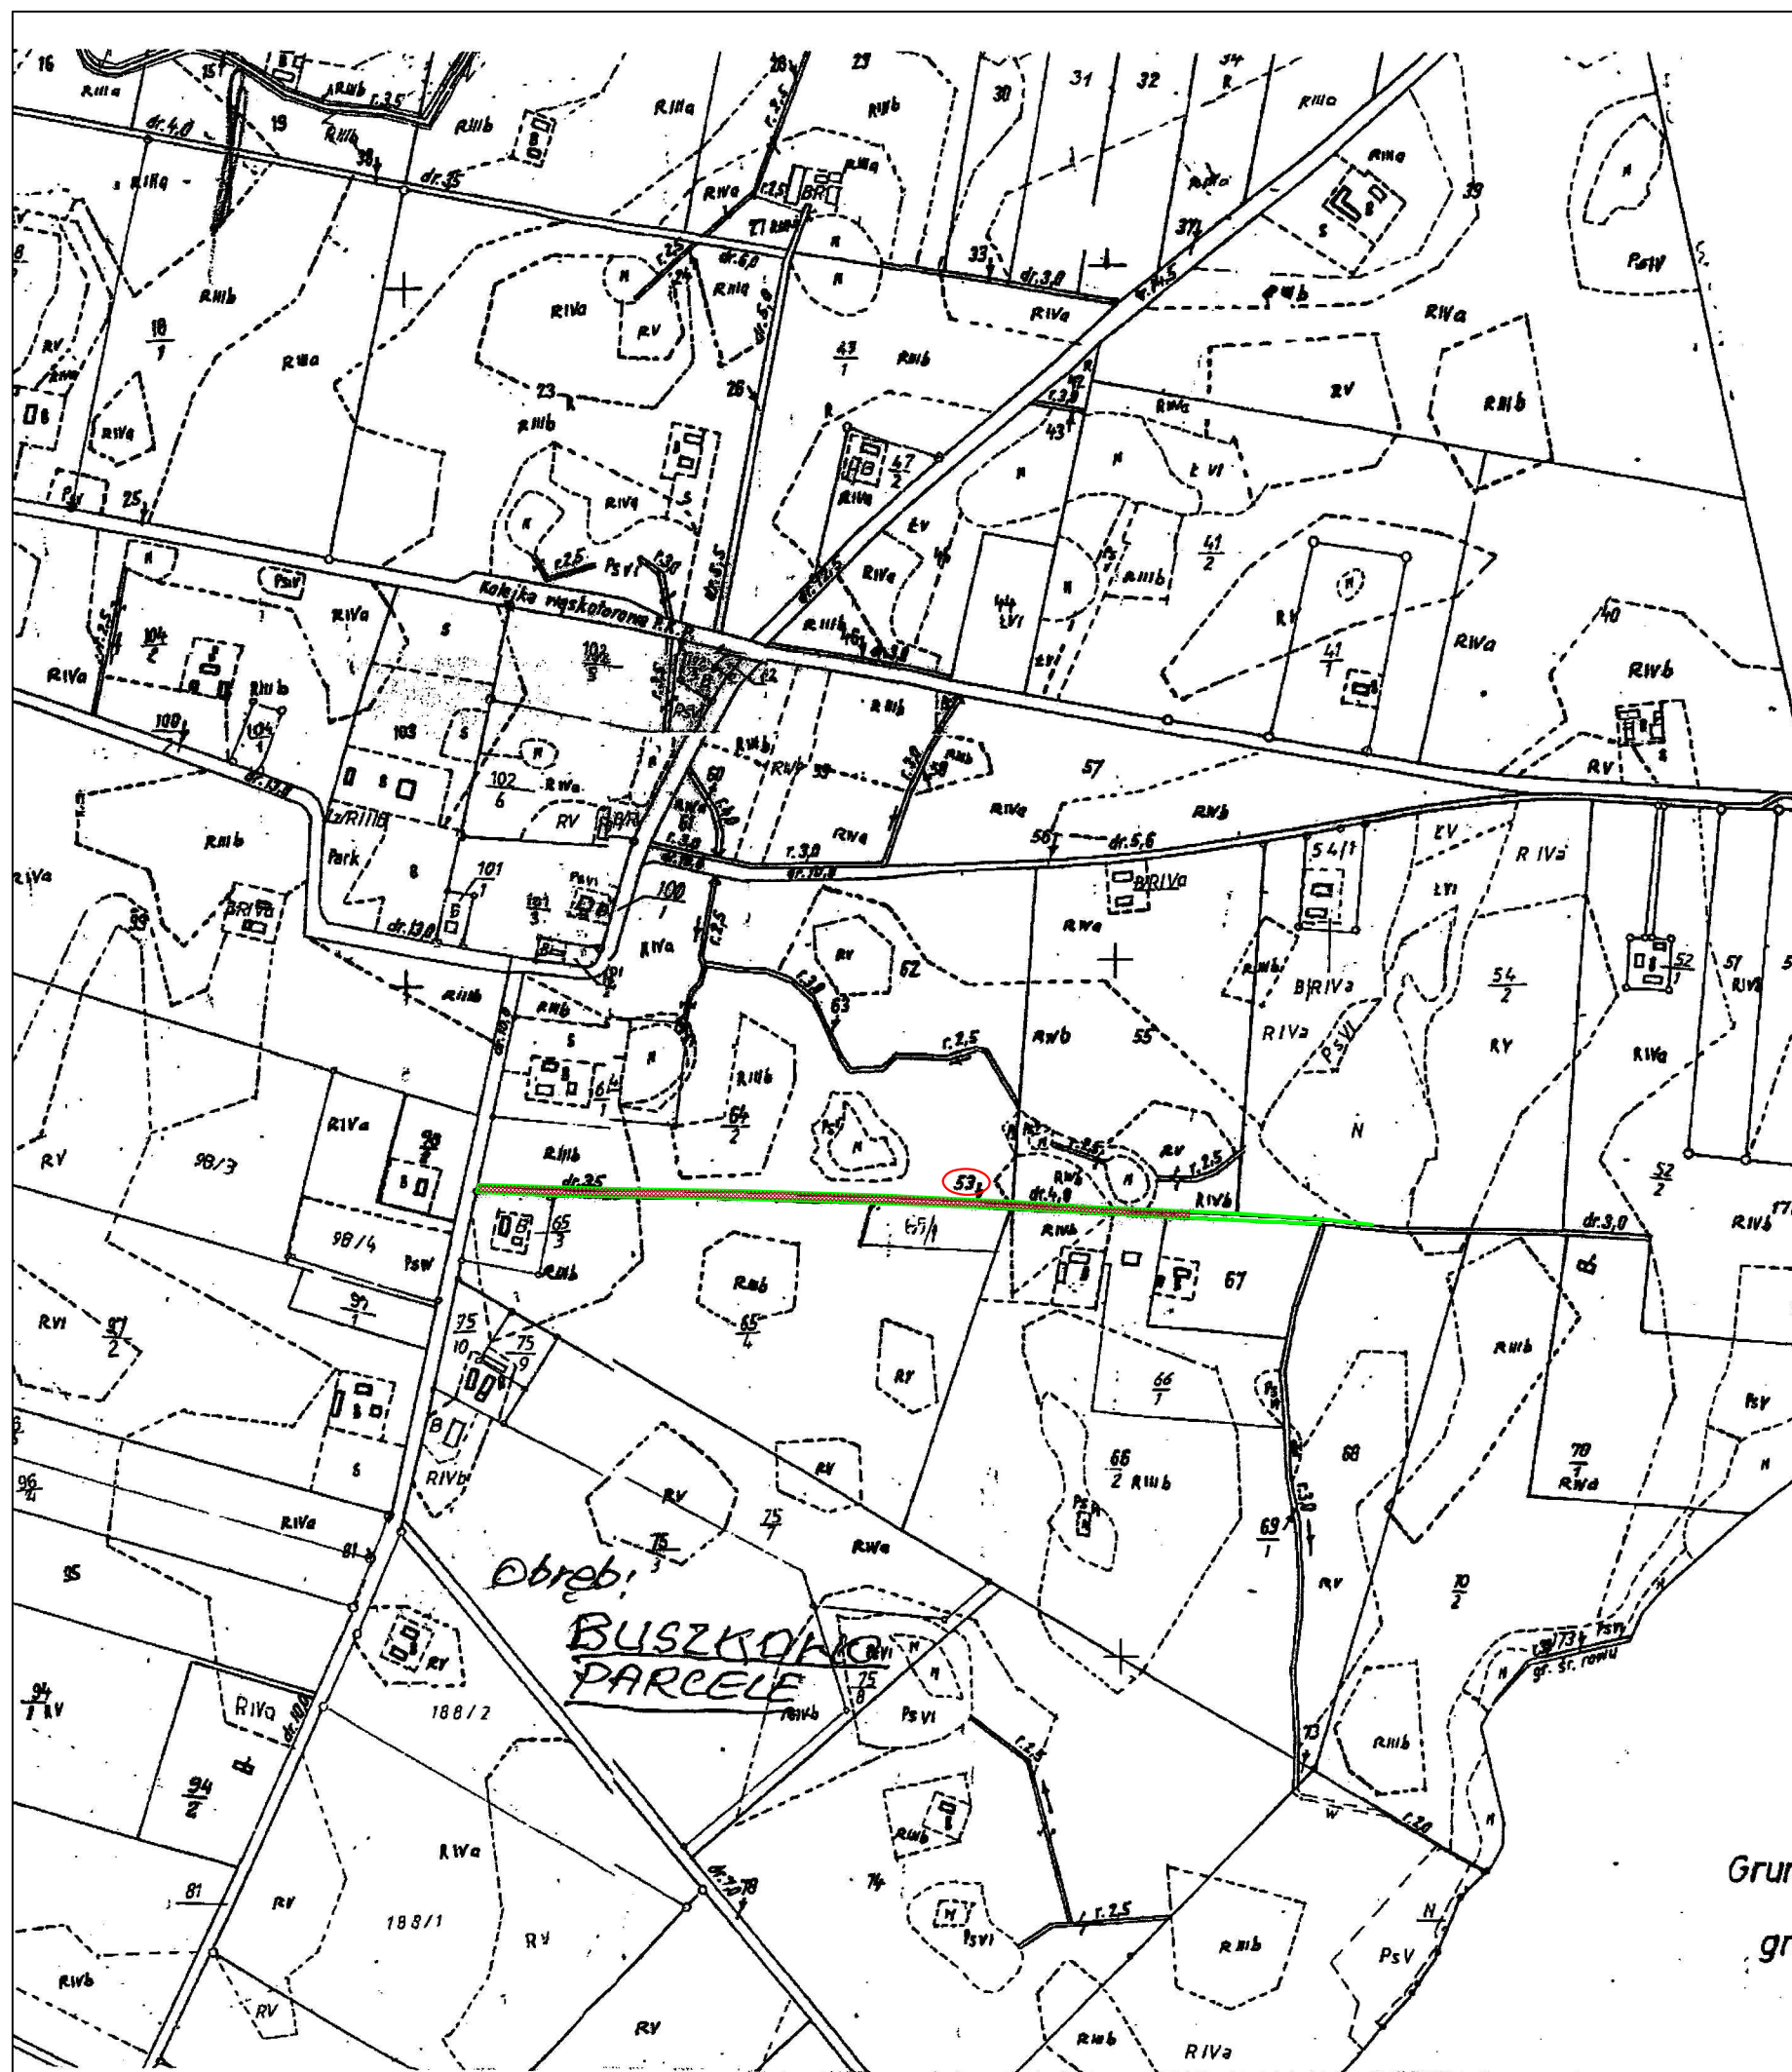

OZNACZENIA:

-  - granice pasa drogowego
-  - nr działek pod projektowaną inwestycją
-  - obszar inwestycji



OBIEKT	Przebudowa drogi gminnej w m. Buszkowo - Parcele, gm. Skulsk		
ADRES	dz. nr 53, obręb Buszkowo - Parcele, jedn. ewid. Skulsk		
INWESTOR	Gmina Skulsk		
TREŚĆ	Mapa ewidencyjna		
BRANŻA	NR ZLEC.	SKALA	NUMER RYS.
Drogowa	Z-2/2015	1 : 5 000	00
	IMIĘ I NAZWISKO	NR UPRAW.	DATA I PODPIS
PROJEKTOWAŁ	mgr inż. Bartosz Urbaniak	WKP/0099/PWOD/10 specjalność drogowa	05.2015
SPRAWDZIŁ	inż. Roman Urbaniak	GAN.240/8346/II/28/84 specjalność konstrukcyjno-inżynieryjna	05.2015