


Oś Drogi gminnej Buszkowo - Profil podłużny

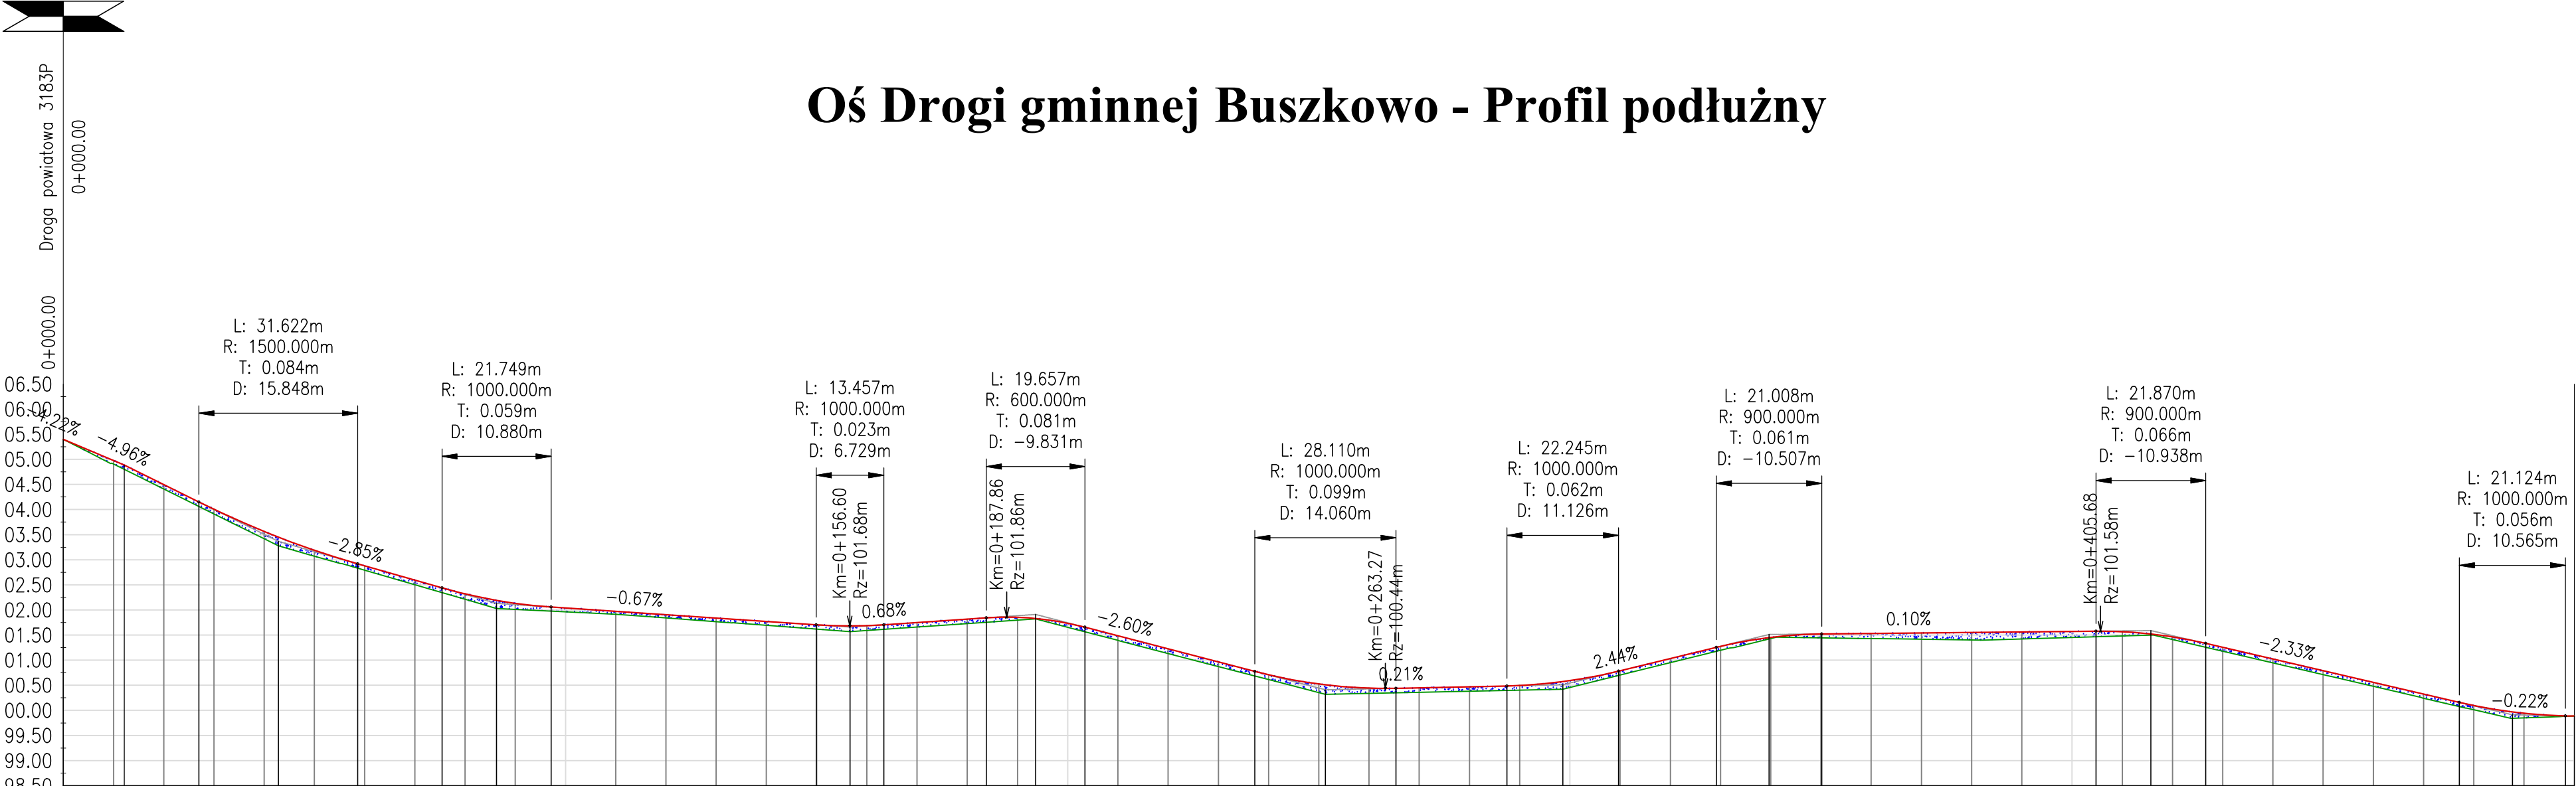

POZIOM ODNIESIENIA

Kilometraż	0+000	0+100	0+200	0+300	0+400	0+500
Różnice rzędnych	0.00	0.07	0.09	0.09	0.15	0.17
Rzędne niwelety	105.40	104.98	104.50	104.15	103.56	103.45
Elementy niwelety						
Rzędne istniejące	105.40	104.90	104.41	104.06	103.42	103.28
Elementy trasy						
Odległości	00.00	12.94	20.00	27.01	40.00	42.81
Kilometraż	0+000	0+100	0+200	0+300	0+400	0+500

OZNACZENIA:

- projektowana niweleta drogi
- istniejąca niweleta drogi
- wykop
- nasyp

