


## Profil podłużny - Oś Drogi gminnej Dzierżysław

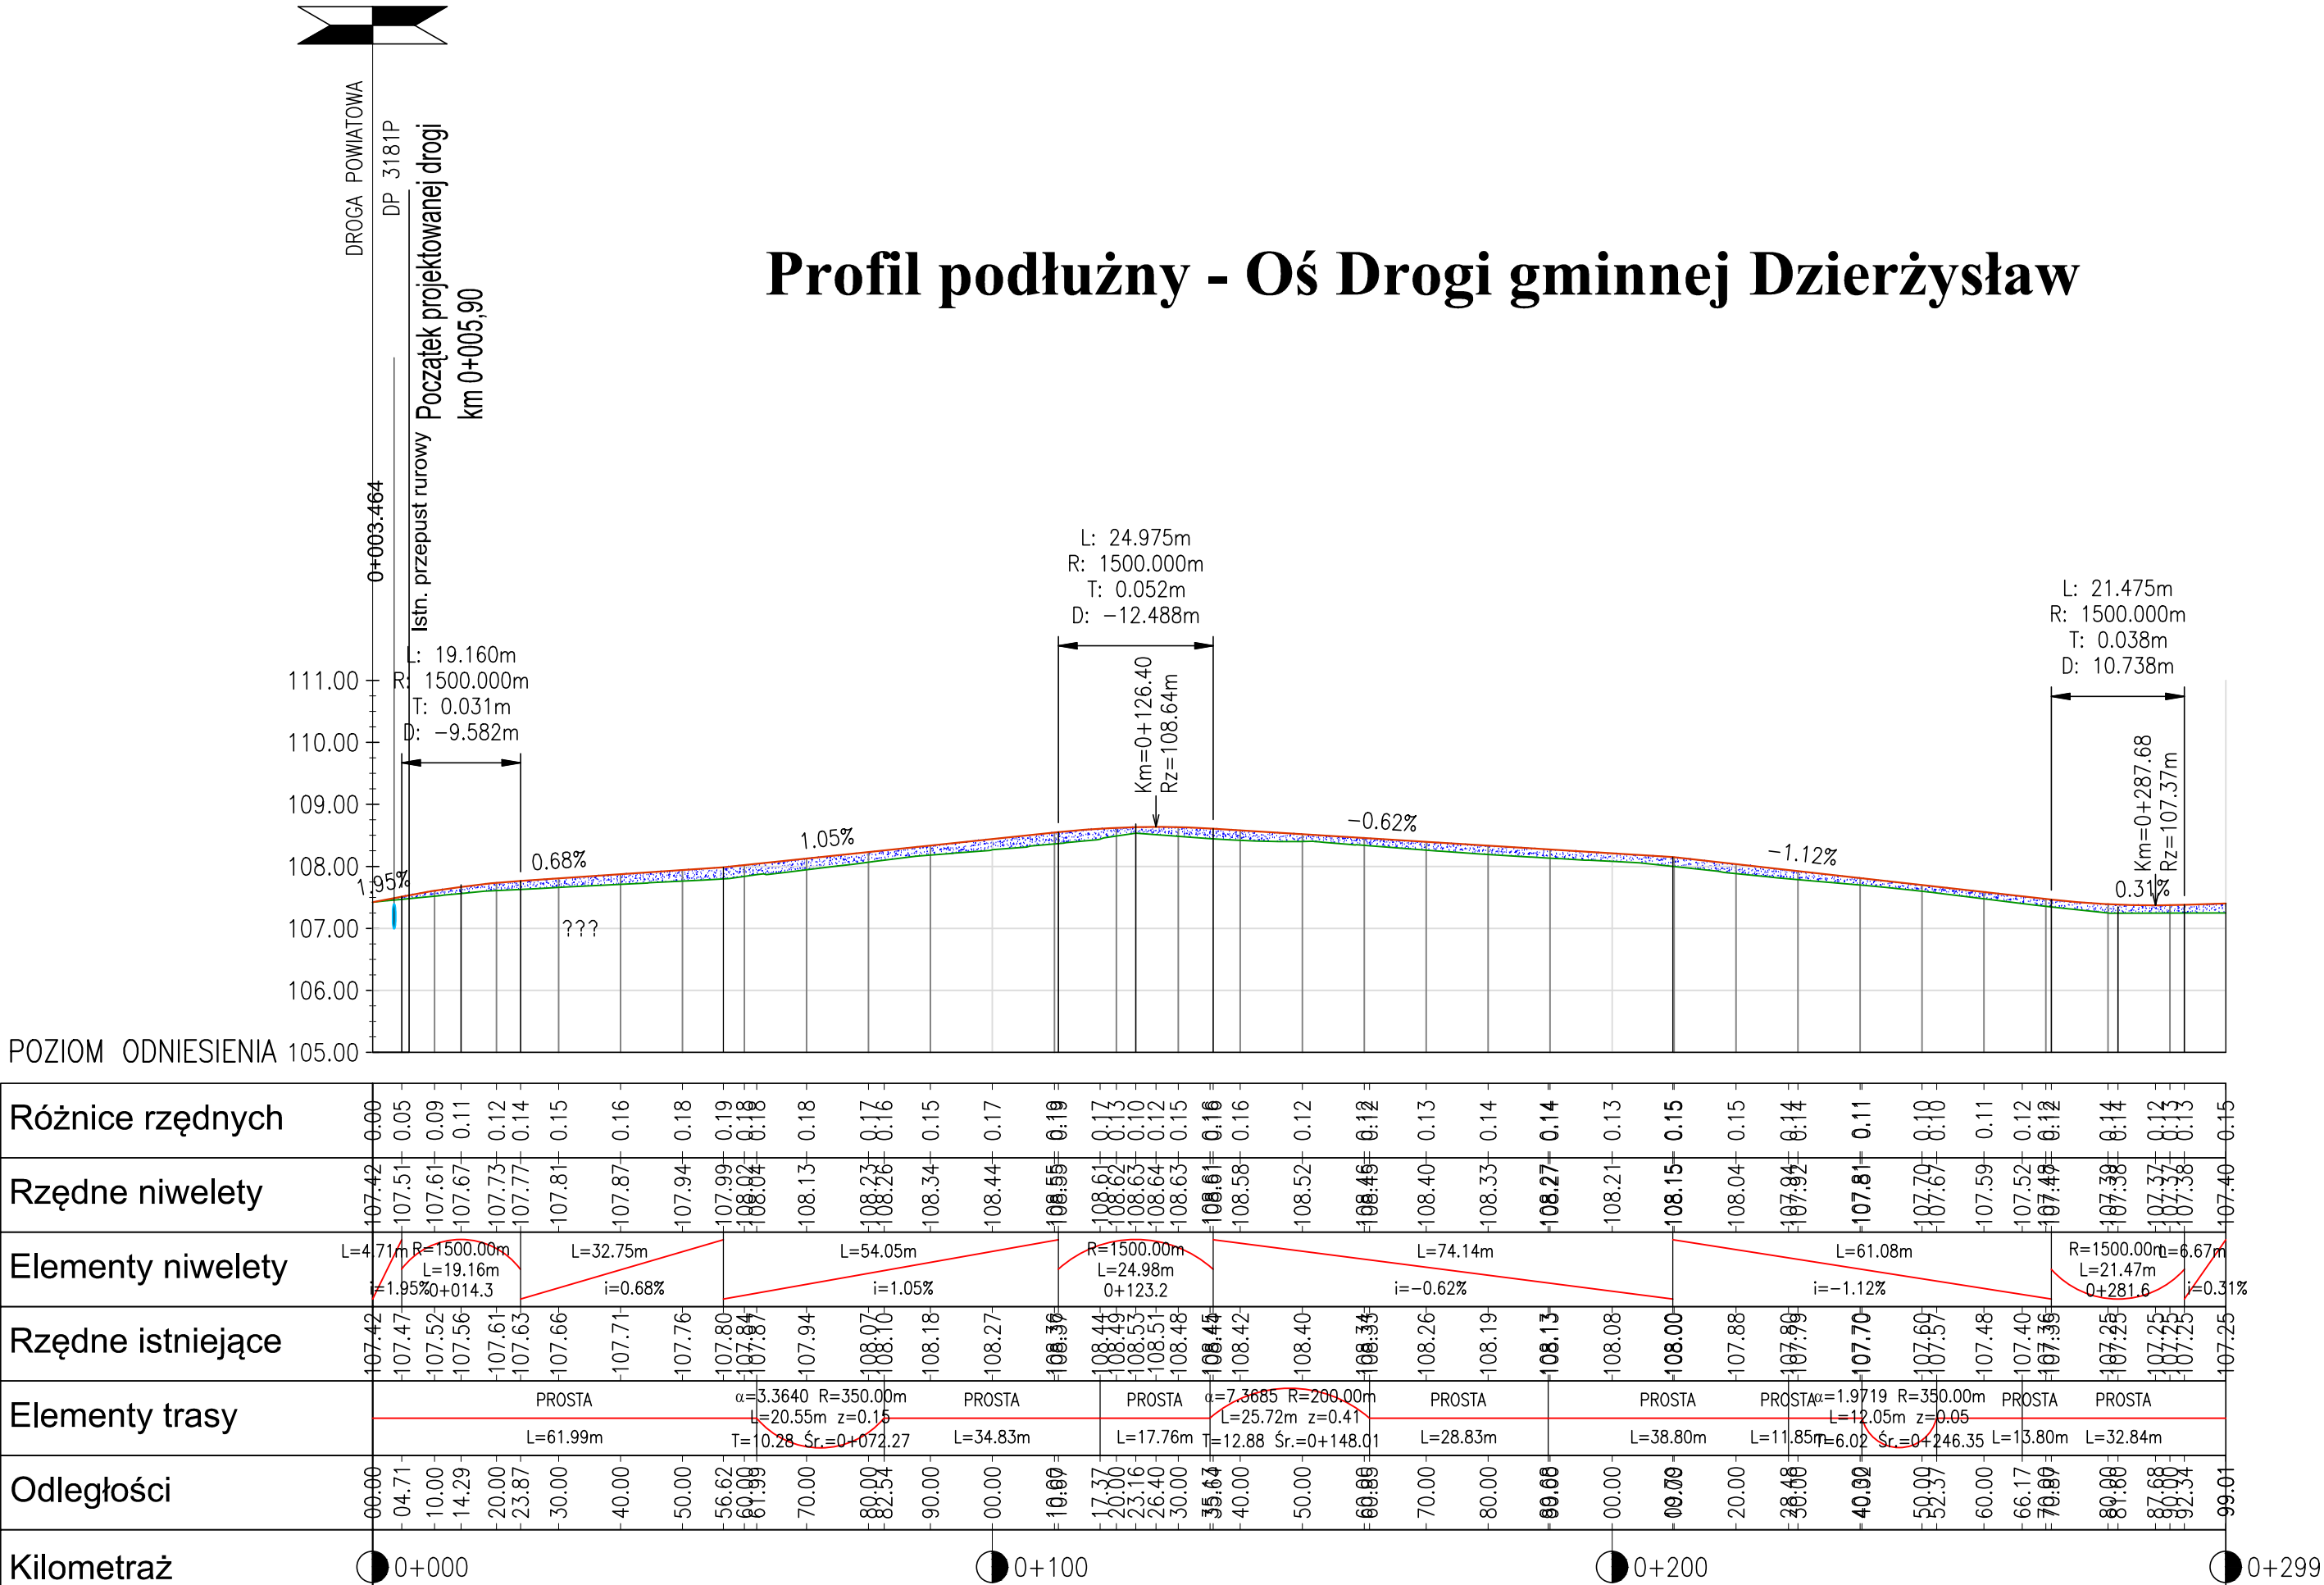

## OZNACZENIA:

- projektowana niweleta drogi
- istniejąca niweleta drogi
- wykop
- nasyp

			
OBIEKT		Przebudowa drogi gminnej w m. Dzierżysław, gm. Skulsk	
ADRES		Dzierżysław, gmina Skulsk	
INWESTOR		Gmina Skulsk	
TREŚĆ		Profil podłużny	
BRANŻA	NR ZLEC.	SKALA	NUMER RYS.
Drogowa	Z-2/2016	1 : 100/1000	03
	IMIĘ I NAZWISKO	NR UPRAW.	DATA I PODPIS
PROJEKTOWAŁ	mgr inż. Bartosz Urbaniak	WKP/0099/PWOD/10 specjalność drogowa	03.2016
SPRAWDZIŁ	inż. Roman Urbaniak	GAN.240/8346/II/28/84 specjalność konstrukcyjno-budowlana	03.2016