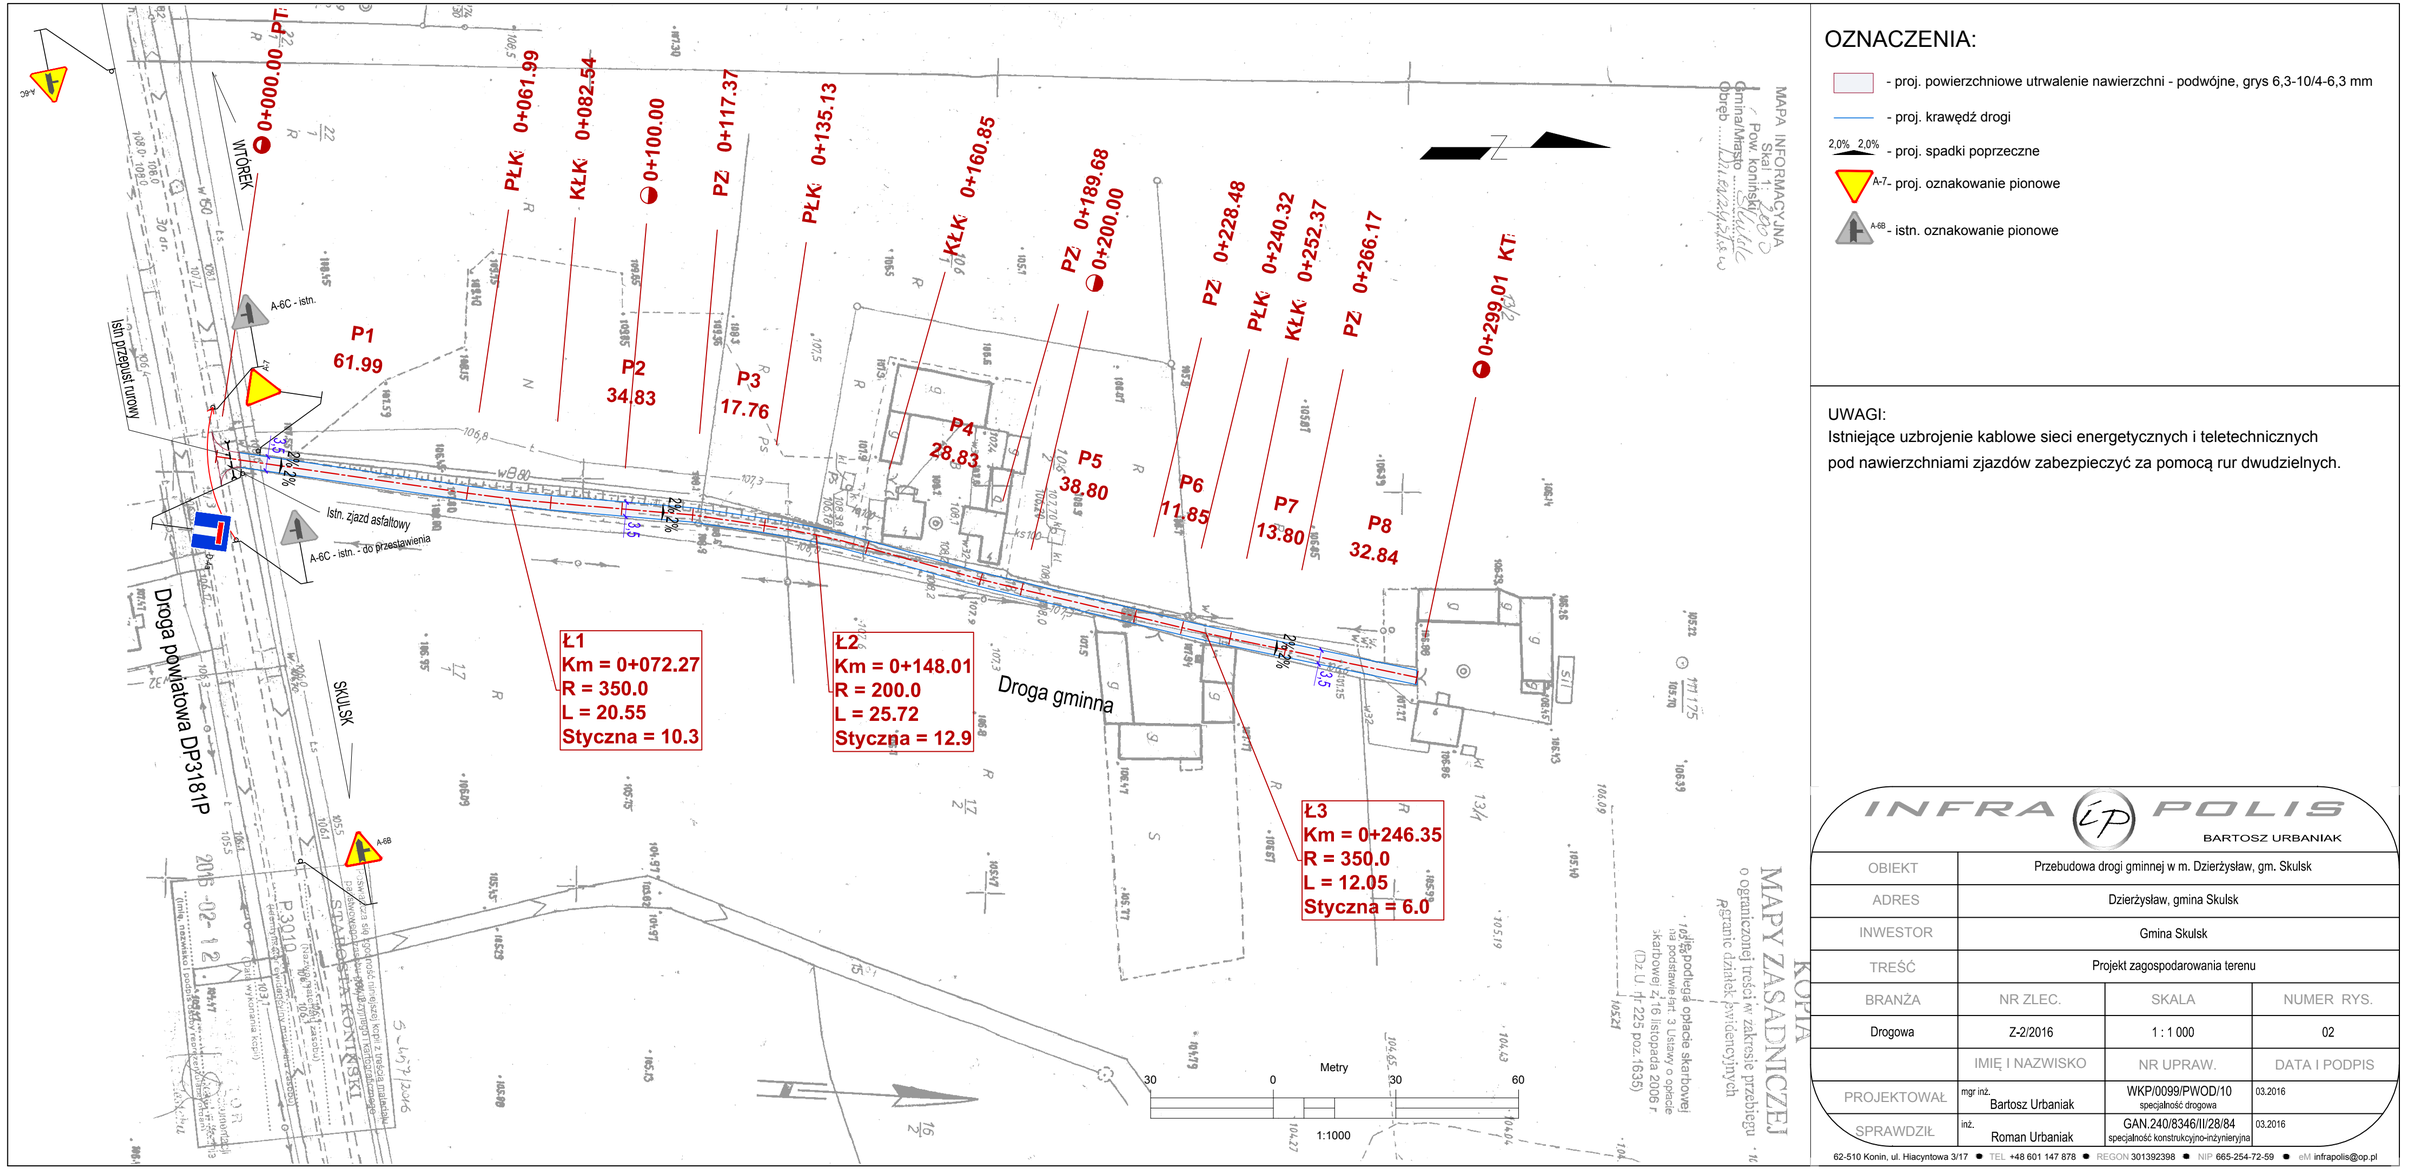

OZNACZENIA:

- proj. powierzchniowe utrwalenie nawierzchni - podwójne, grys 6,3-10/4-6,3 mm
- proj. krawędź drogi
- proj. spadki poprzeczne
- proj. oznakowanie pionowe
- istn. oznakowanie pionowe

UWAGI:

Istniejące uzbrojenie kablowe sieci energetycznych i teletechnicznych pod nawierzchniami zjazdów zabezpieczyć za pomocą rur dwudzielnych.

INFRA LP POLIS
BARTOSZ URBANIAK

OBIEKT	Przebudowa drogi gminnej w m. Dzierżysław, gm. Skulsk		
ADRES	Dzierżysław, gmina Skulsk		
INWESTOR	Gmina Skulsk		
TREŚĆ	Projekt zagospodarowania terenu		
BRANŻA	NR ZLEC.	SKALA	NUMER RYS.
Drogowa	Z-2/2016	1 : 1 000	02
	IMIĘ I NAZWISKO	NR UPRAW.	DATA I PODPIS
PROJEKTOWAŁ	mgr inż. Bartosz Urbaniak	WKP/0099/PWOD/10 specjalność drogowa	03.2016
SPRAWDZIŁ	inż. Roman Urbaniak	GAN.240/8346/II/28/84 specjalność konstrukcyjno-inżynieryjna	03.2016

62-510 Konin, ul. Hiacyntowa 3/17 ● TEL +48 601 147 878 ● REGON 301392398 ● NIP 665-254-72-59 ● eM infrapolis@op.pl