


GMINA SKULSK

MIEJSCOWY PLAN ZAGOSPODAROWANIA PRZESTRZENNEGO
NA TERENIE GMINY SKULSK DLA OBSZARU OBEJMUJĄCEGO
CZĘŚCI OBRĘBÓW GEODEZYJNYCH POPIELEWO, BUSZKOWO-PARCELE,
DZIERŻYSŁAW
SKALA 1:2000

Załącznik nr 1 Arkusz nr 1 do uchwały nr /2016
Rady Gminy Skulsk z dnia .2016 r.



OZNACZENIA	
	GRANICA ADMINISTRACYJNA GMINY SKULSK
	GRANICA OBSZARU OBJĘTEGO PLANEM
	LINIE ROZGRANICZAJĄCE TERENY O RÓŻNYM PRZEZNACZENIU LUB RÓŻNYCH ZASADACH ZAGOSPODAROWANIA
	TERENY ROLNICZE
	DWUTOROWA NAPOWETRZNA LINIA ELEKTROENERGETYCZNA 400kV
	JASINIEC-PATNÓW WRAZ Z PASEM TECHNOLOGICZNYM
	NAPOWETRZNA LINIA ELEKTROENERGETYCZNA 15kV
	WRAZ Z PASEM TECHNOLOGICZNYM
	NAPOWETRZNA LINIA ELEKTROENERGETYCZNA 0,4kV
	WRAZ Z PASEM TECHNOLOGICZNYM
	TERENY INFRASTRUKTURY TECHNICZNEJ – ELEKTROENERGETYKA
	TERENY DRÓG PUBLICZNYCH KLASY ZBIORCZEJ
	TERENY DRÓG PUBLICZNYCH KLASY LOKALNEJ
	TERENY DRÓG PUBLICZNYCH KLASY DOJAZDOWEJ
	TERENY DRÓG WEWNĘTRZNYCH
	STREFA OCHRONY KONSERWATORSKIEJ STANOWISK ARCHEOLOGICZNYCH

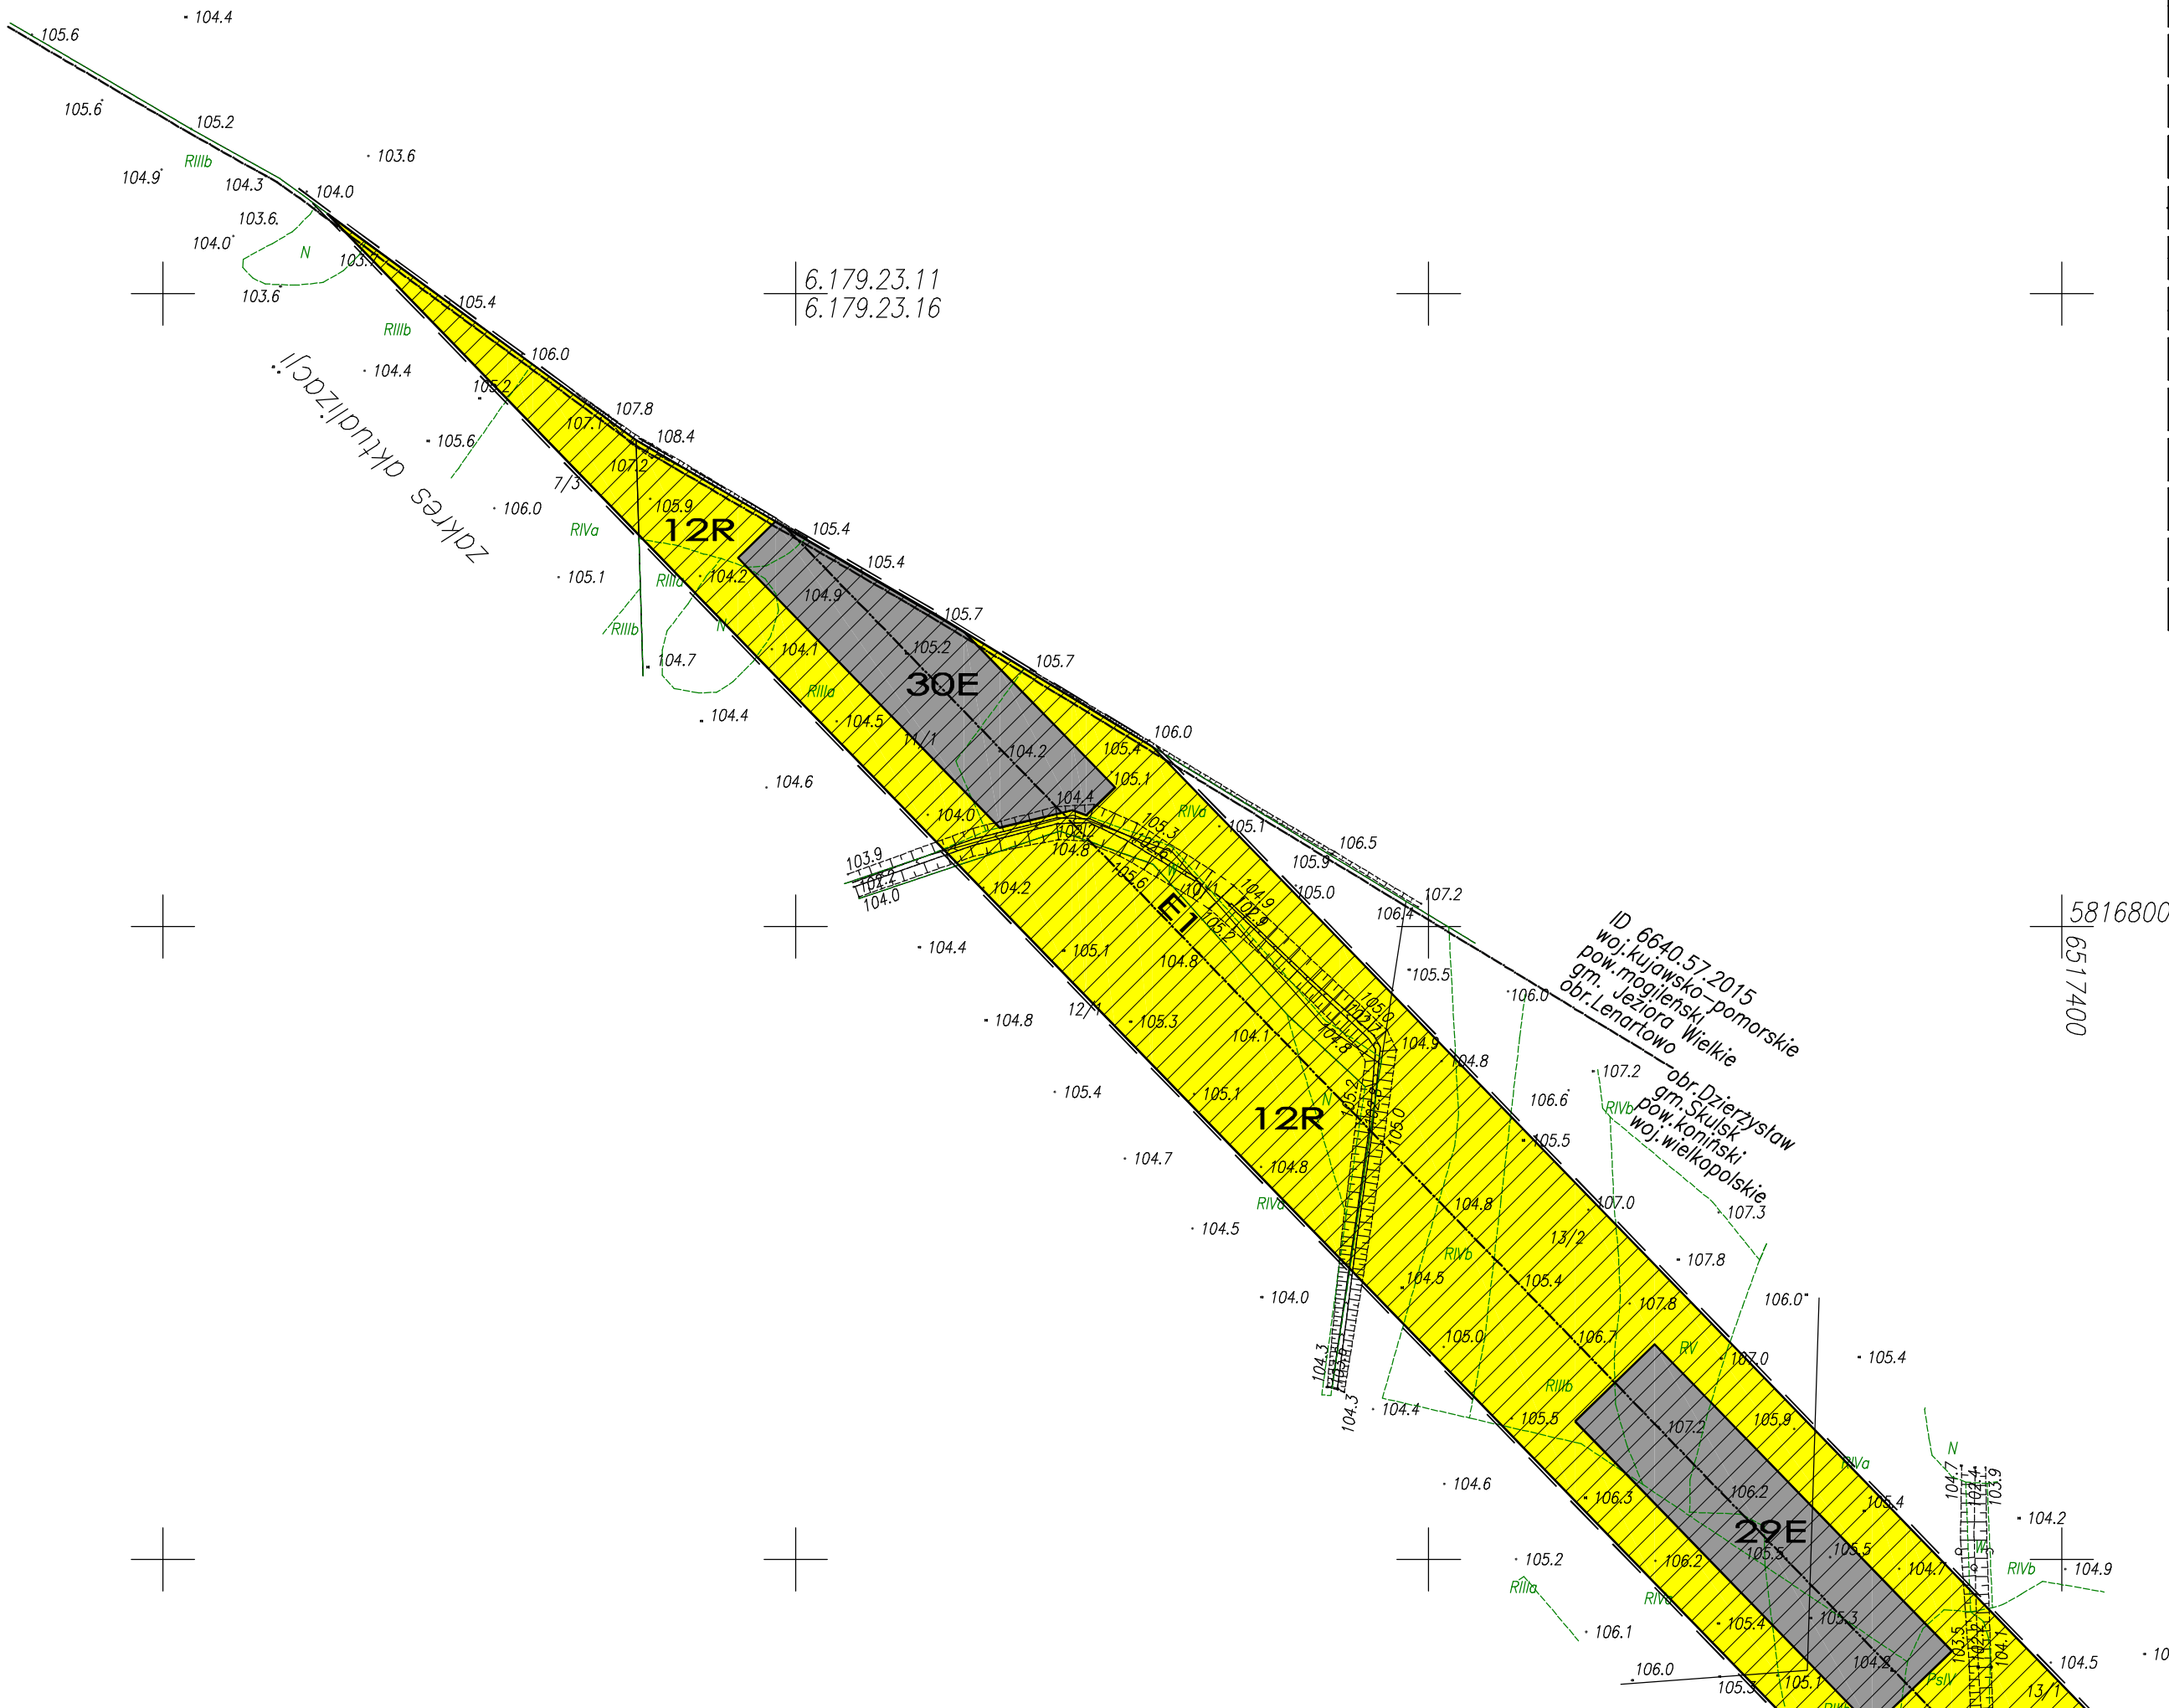

FRAGMENT STUDIUM UWARUNKOWAŃ I KIERUNKÓW ZAGOSPODAROWANIA
PRZESTRZENNEGO GMINY SKULSK

GRANICA TERENU OBJĘTEGO MIEJSCOWYM PLANEM
ZAGOSPODAROWANIA PRZESTRZENNEGO

