


Załącznik do wniosku URZĄD GMINY PZ/WDS/38806/2016 w Skulsku Załącznik do decyzji o udzieleniu lokalizacji inwestycji celu publicznego Gmina Skulsk, o. Poplewko, dz. nr 81, 82, 83, 77, 76

20.12.2016r.
tel./fax 63 2682018
woj. wielkopolskie

z up. Wojta
A-F
linie rozgraniczające teren inwestycji

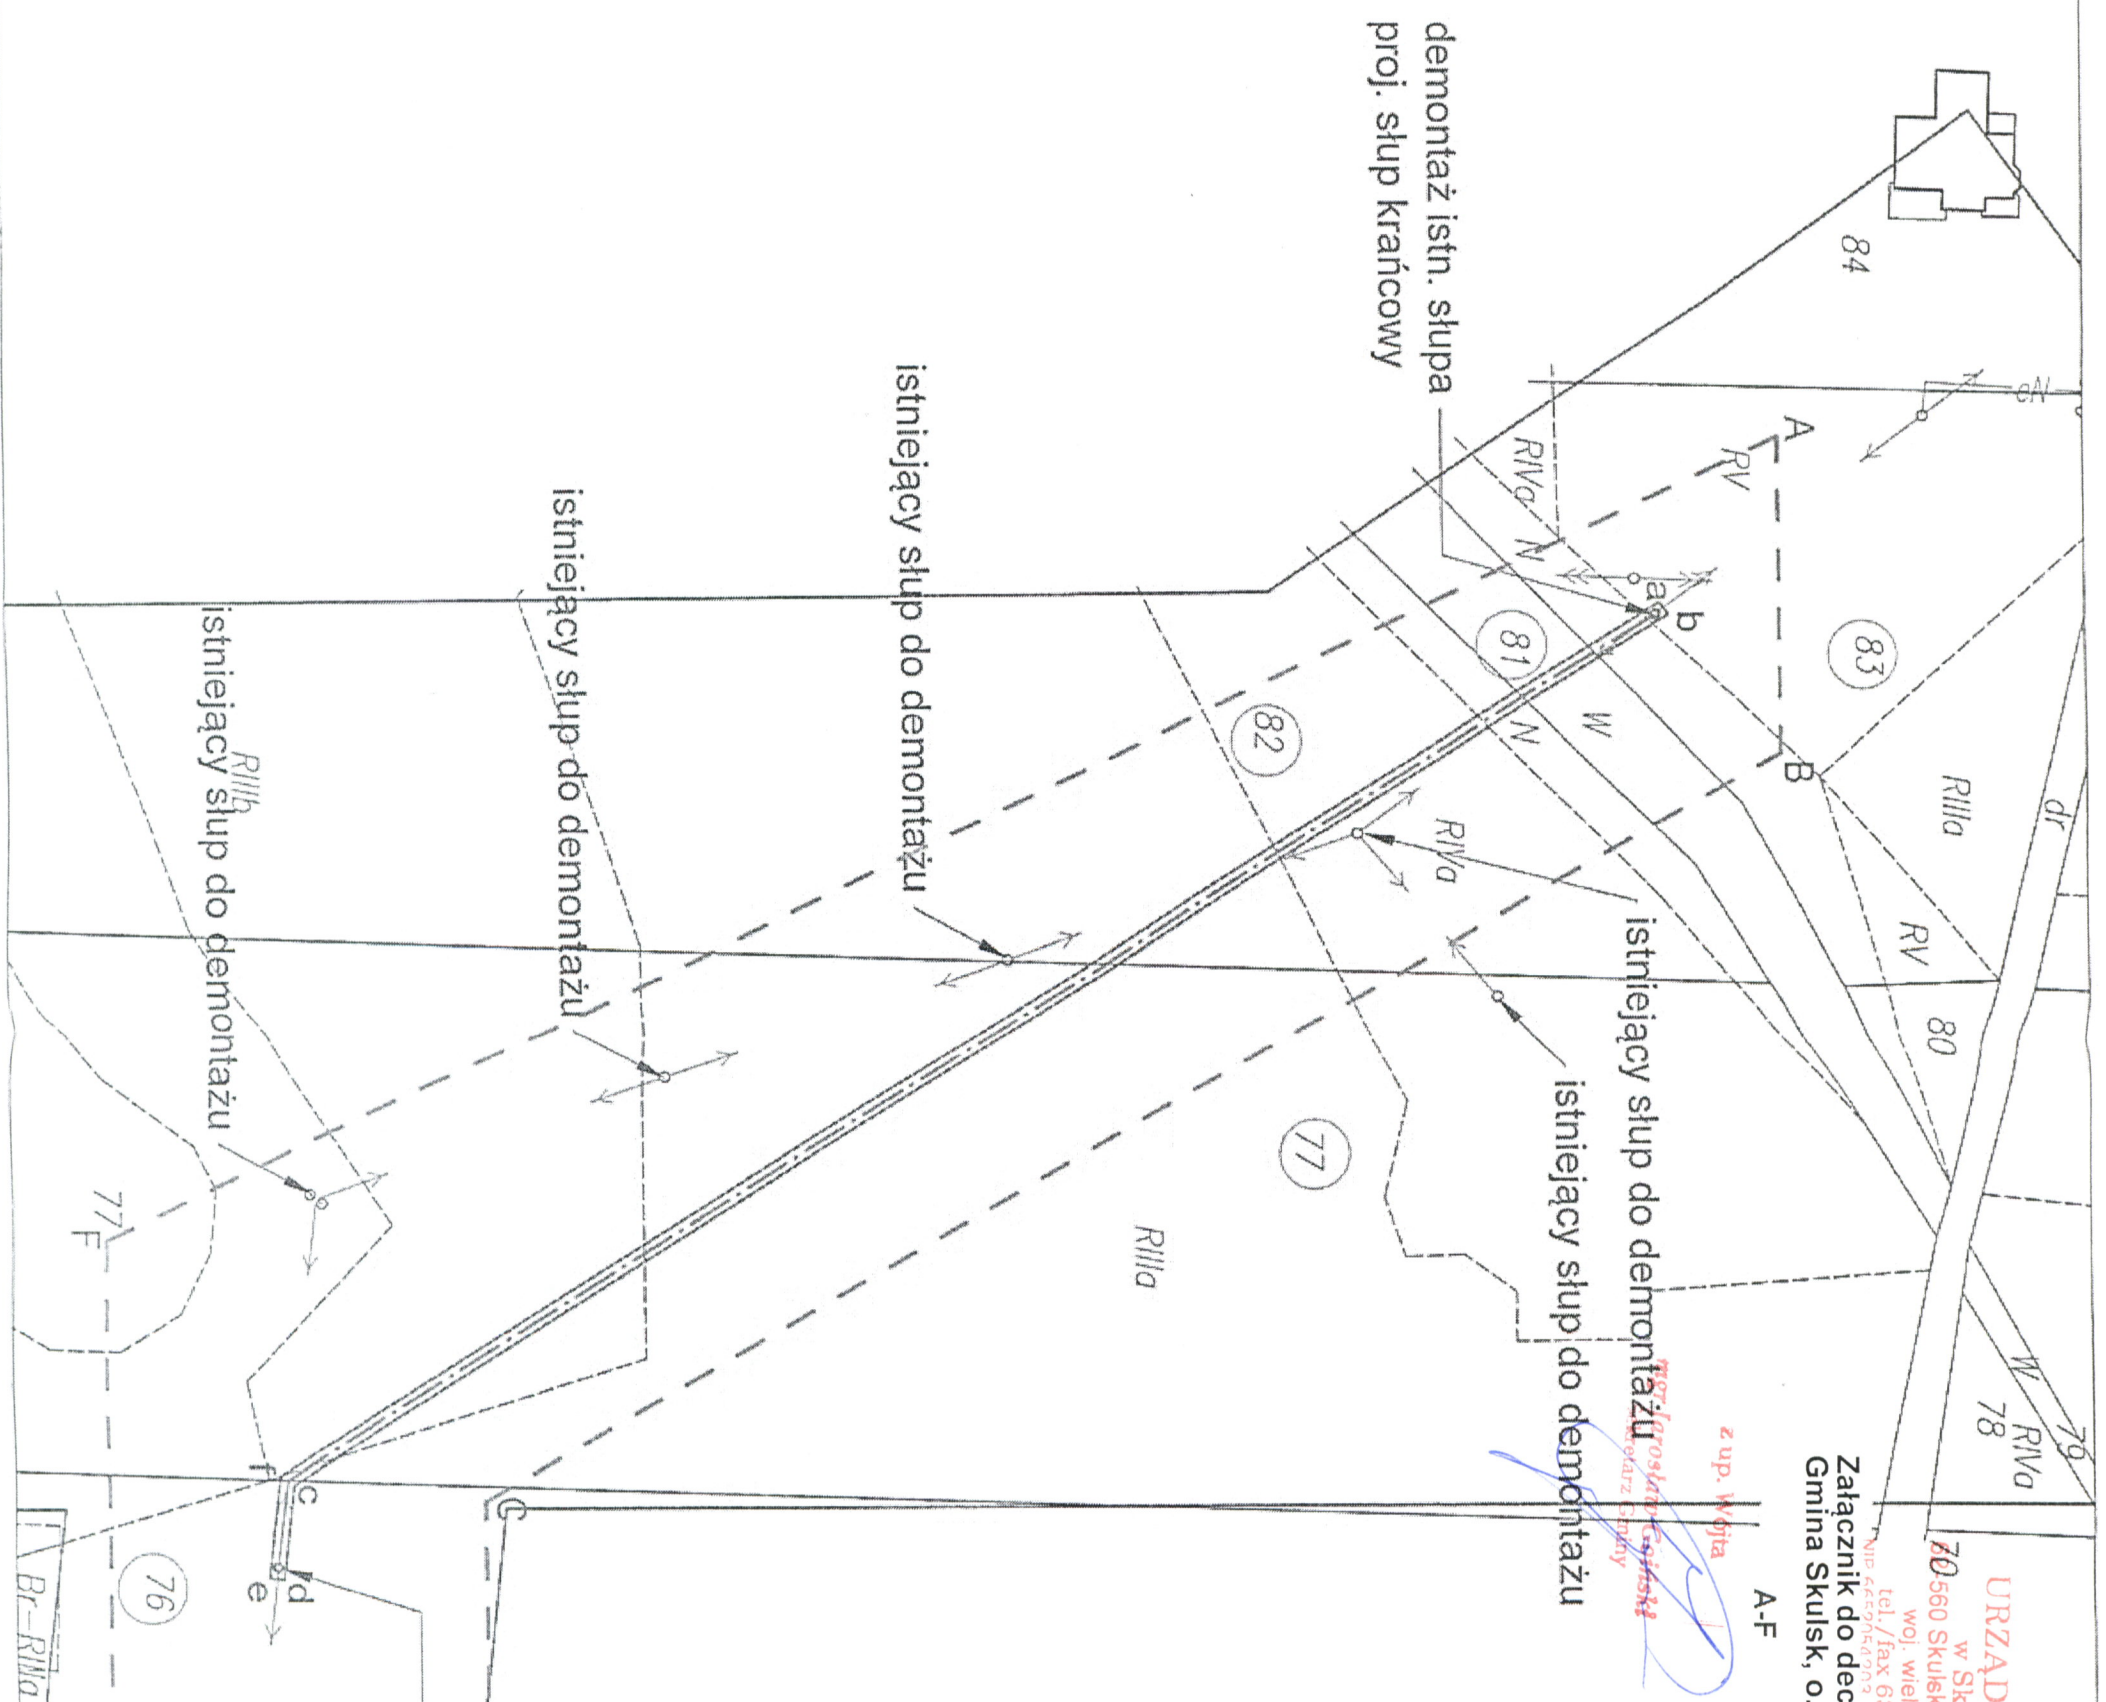

LEGENDA:
— projektowana linia kablowa nn-0,4 kV
— obszar oddziaływania inwestycji
- - - granice terenu objętego wnioskiem
Skala: 1:1000

Poświadczam zgodność niniejszej mapy z oryginałem
uzyskanym z państwowego zasobu geodezyjnego

[Signature]
Wojciech Duda-Sierocki

ELTEL NETWORKS ENERGETYKA S.A.
Gutkowo 81D, 11-041 Dziświn
NIP 739-010-27-22 REGON 510504100
BIURO TORUŃ
ul. Wschodnia 34, 87-100 Toruń
tel. 56 650 53 00, fax 56 650 53 09