URZĄD GMINY
w Skulsku
62-560 Skulsk, ul. Targowa 2
woj. wielkopolskie
tel./fax 63 2682018
NIP 6652061293, Regon 000551119

Załącznik do decyzji nr ZP.6733.2.2017 z dnia 18.04.2017r.

z up. Wójta
mgr inż.

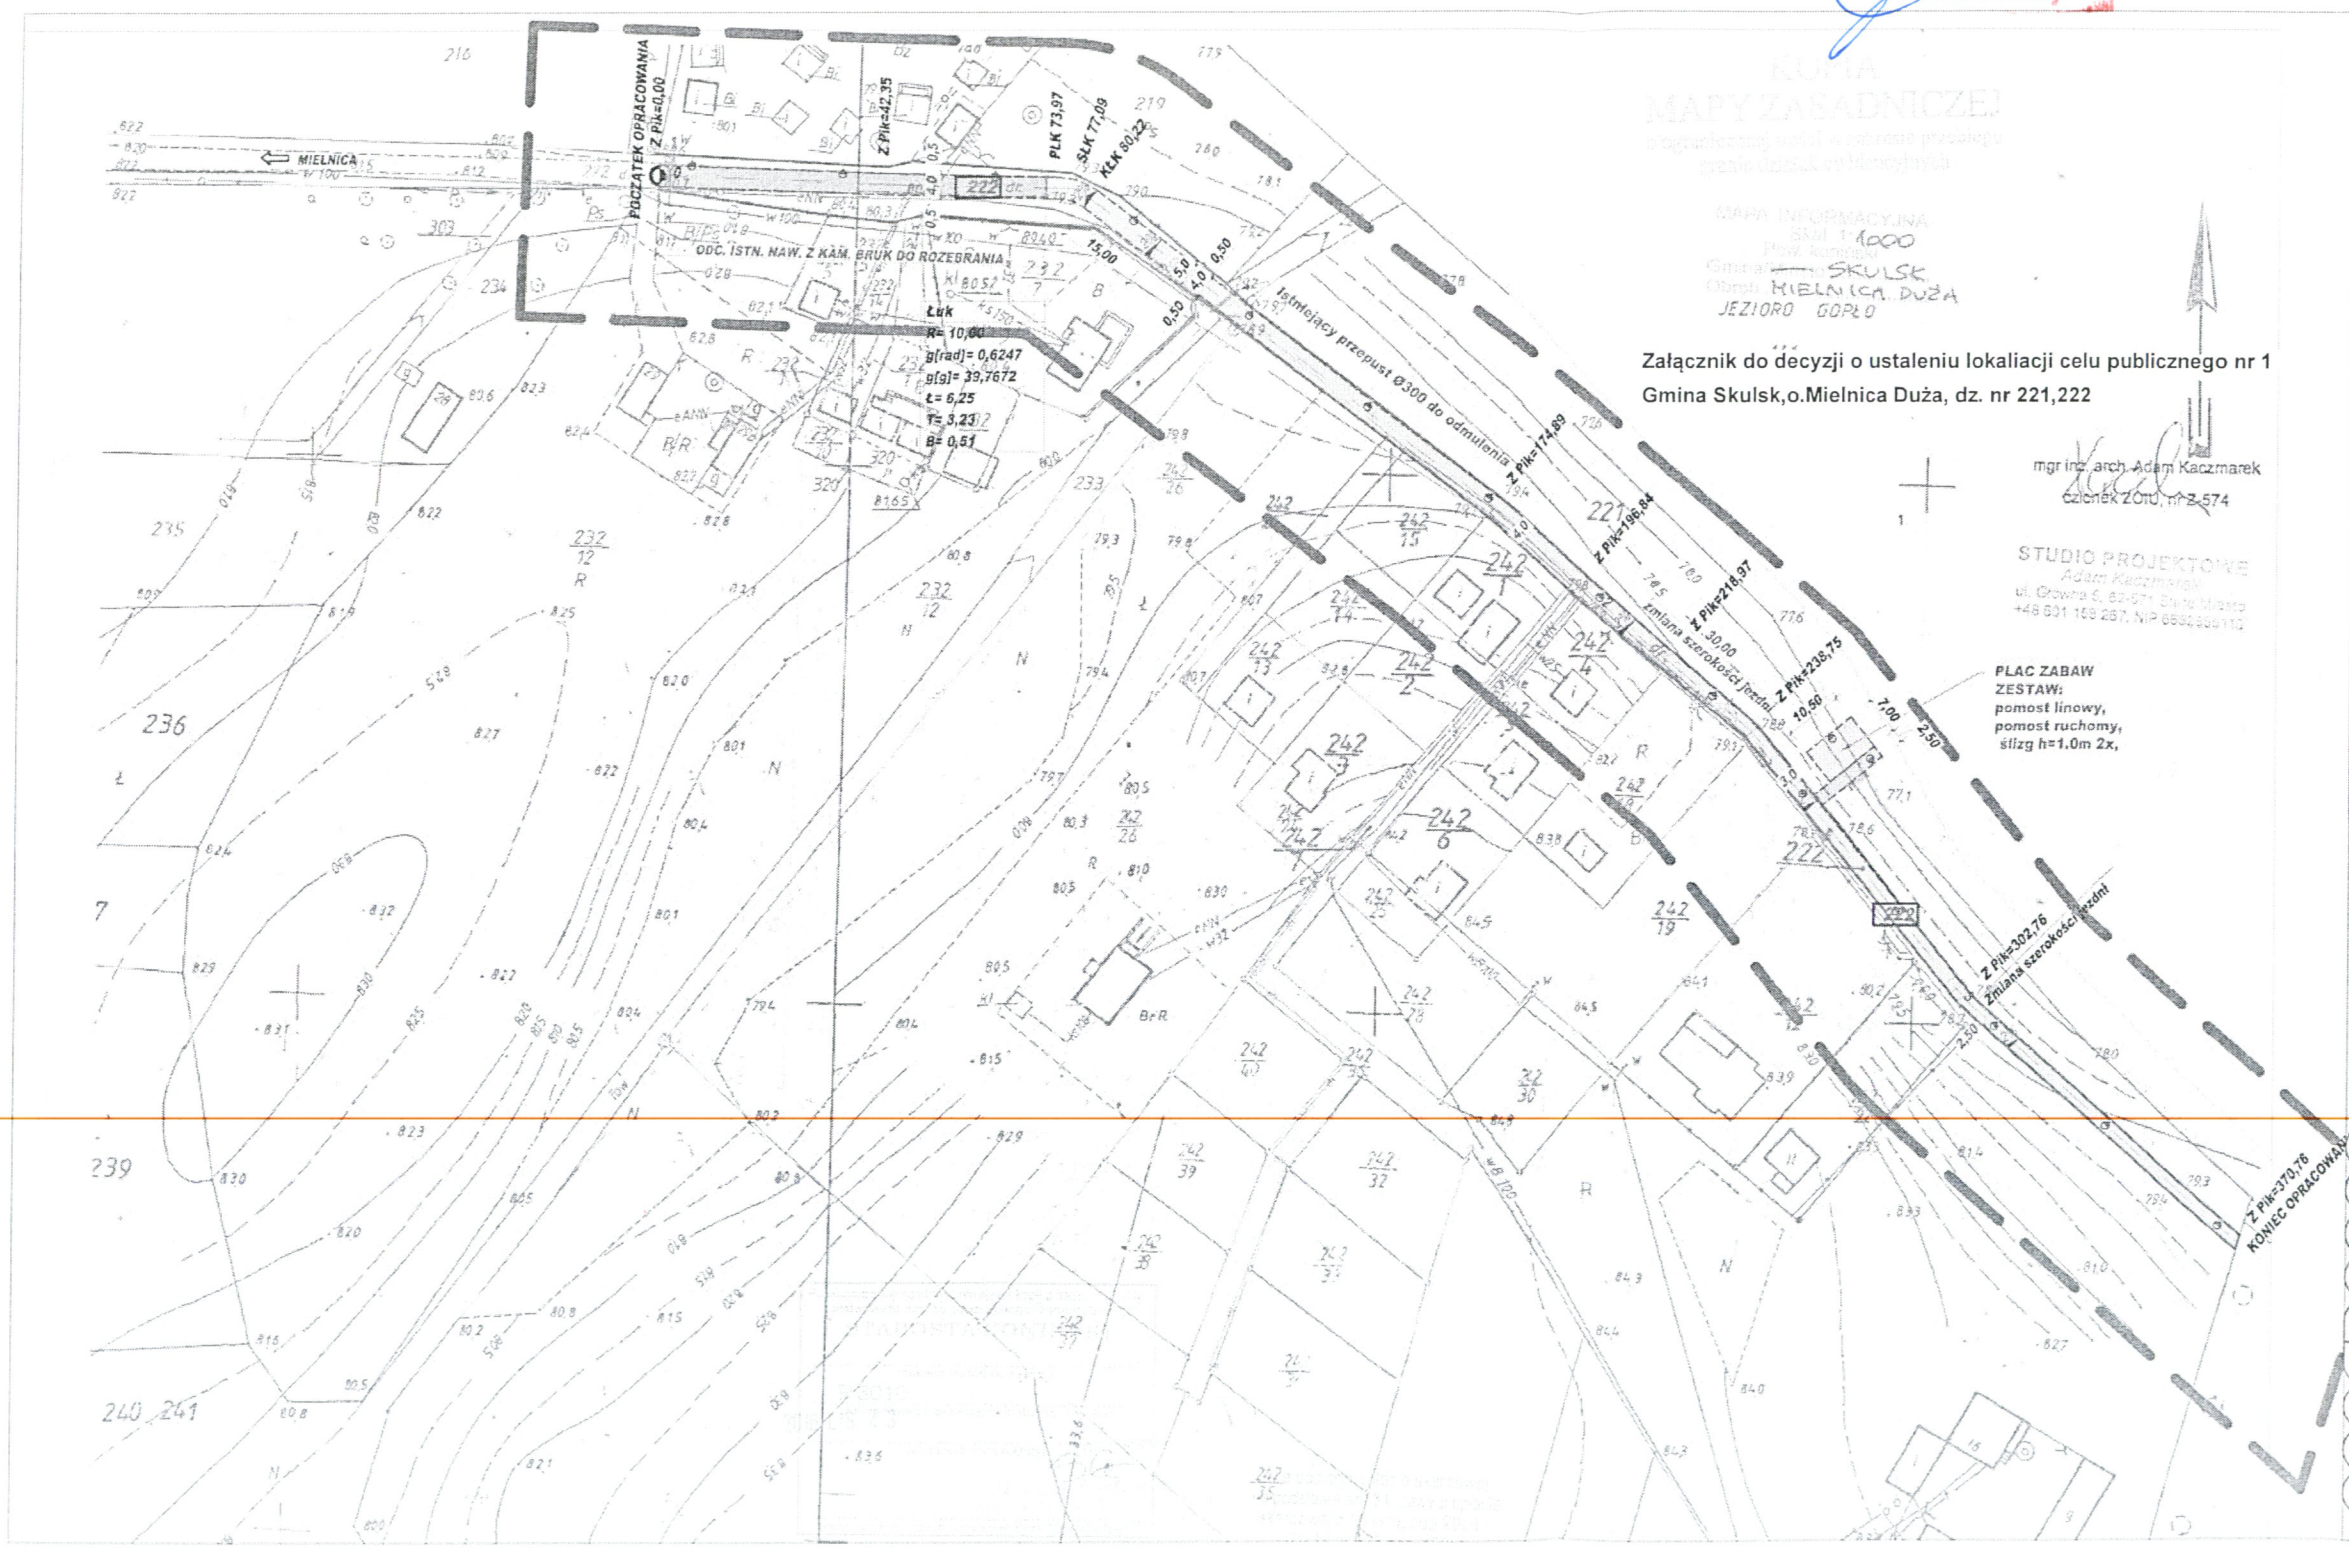

Załącznik do decyzji o ustaleniu lokaliacji celu publicznego nr 1
Gmina Skulsk,o.Mielnica Duża, dz. nr 221,222

OZNACZENIA:

- proj. jezdnia o nawierzchni z kostki betonowej brukowej
- proj. tereny rekreacyjne z kostki betonowej brukowej
- proj. place zabaw o nawierzchni z płyt gumowych
- proj. pobocze umocnione kruszywem łamanym
- istn. nawierzchnia do rozbiórki
- projektowana oś drogi
- projektowany opornik betonowy 12*25cm
- projektowana krawędź pobocza umocnionego
- granica działek
- 2% projektowane pochylenie poprzeczne
- 222 nr ewid. działki objętej opracowaniem
- zakres opracowania

Poświadczam zgodność kopii mapy zasadniczej z oryginałem
projektant: inż. Tomasz Borek WKP/0268/POOD/10

probud PRZEDSIĘBIORSTWO PROJEKTOWO-BUDOWLANE ROMAN URBANIAK

OBIEKT	Poprawa estetyki przestrzeni publicznej i jakości infrastruktury turystyczno-rekreacyjnej na terenie Gminy Skulsk		
ADRES	działka ewidencyjna nr 222 obręb Mielnica Duża, jedn. ewid. Skulsk		
INWESTOR	Gmina Skulsk, ul. Targowa 2; 62-560 Skulsk		
TREŚĆ	PLAN ZAGOSPODAROWANIA TERENU		
BRANŻA	NR ZLEC.	SKALA	NUMER RYS.
Drogowa	Z- /2016	1:1000	02
	IMIĘ I NAZWISKO	NR UPRAW.	DATA I PODPIS
PROJEKTOWAŁ	inż. Tomasz Borek	WKP/0268/POOD/10 specjalność drogowa	01.2017
SPRAWDZIŁ	inż. Roman Urbaniak	GAN 240/8346/II/28/84 specjalność konstrukcyjno-inżynieryjna	01.2017

62-510 Konin, ul. Gomulca 6/18 • T/F +48 63 242 28 06 • REGON 310508247 • NIP 665-002-45-05 • e/M ppbprobudkonin@op.pl