PRZEKRÓJ KONSTRUKCYJNY
Odcinek drogi na prostych i łukach nr 1, 3, 4, 5
km 0+000 - 0+980

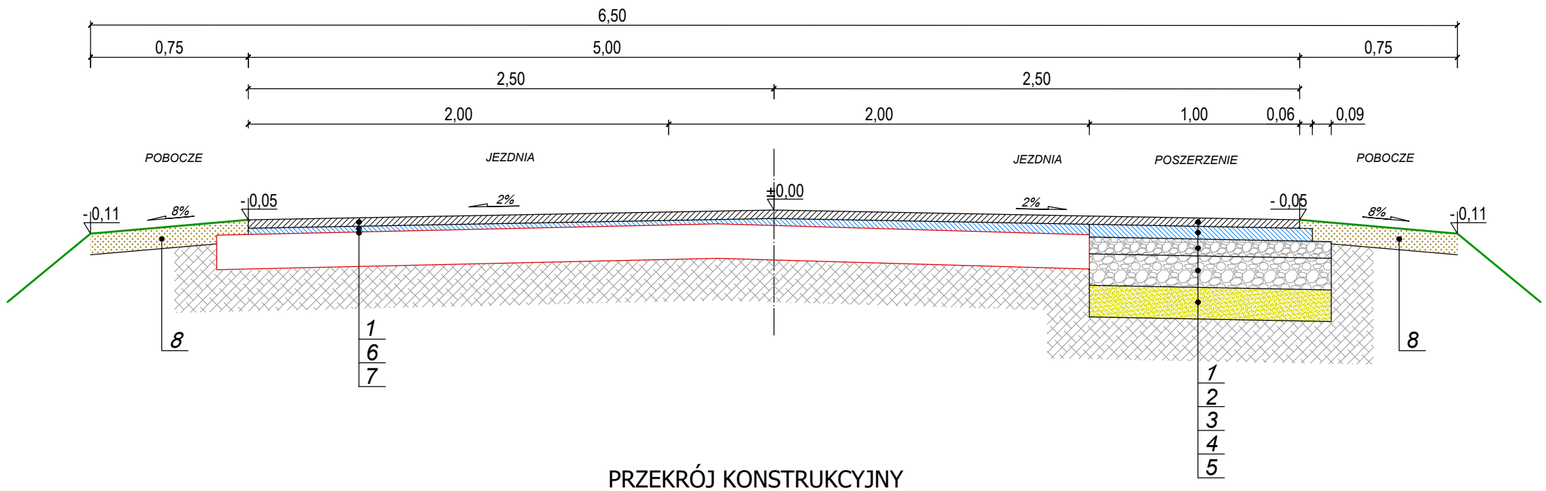

PRZEKRÓJ KONSTRUKCYJNY
Odcinek drogi na łuku nr 2

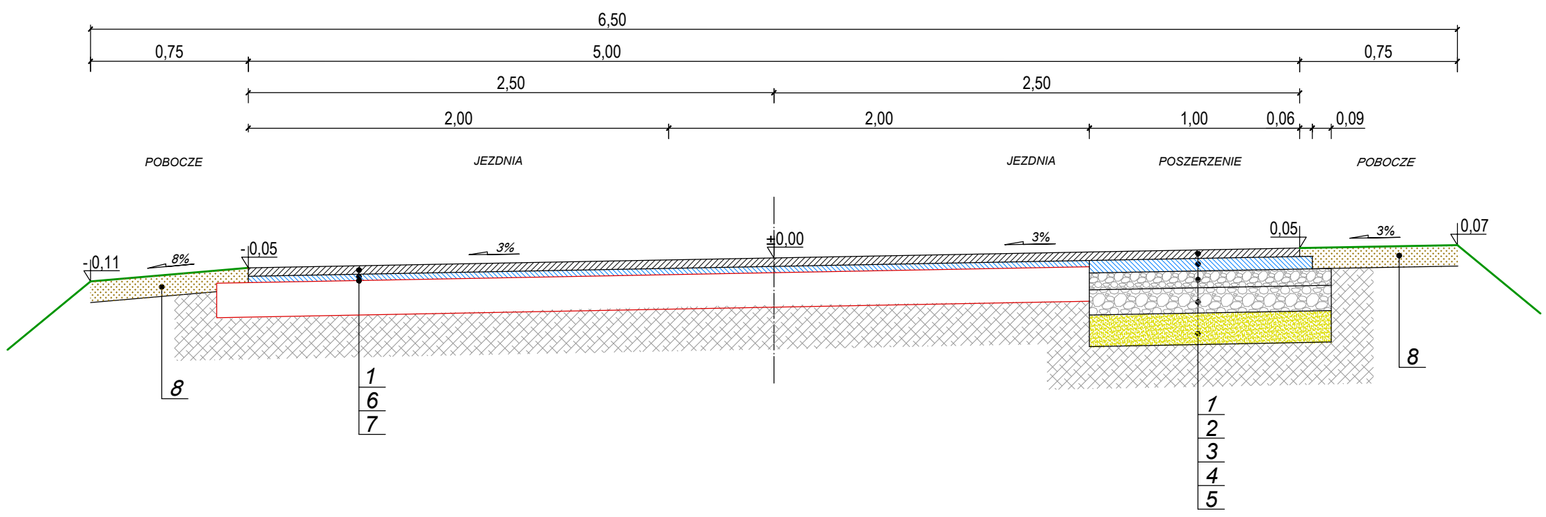

O Z N A C Z E N I A :

KONSTRUKCJA NAWIERZCHNI JEZDNI NA POSZERZENIU
1. *W-wa ścieralna z betonu asfaltowego AC8S dla KR2 gr. 4 cm*
2. *W-wa wiążąca z betonu asfaltowego AC11W dla KR2 gr. 6 cm*
3. *Podbudowa górna z kruszywa łamanego 0-31,5 mm o gr. 8 cm*
4. *Podbudowa dolna z kruszywa łamanego 0-63 mm o gr. 12 cm*
5. *Warstwa odcinająca z piasku średnioziarnistego o gr. po zagęszczeniu 15 cm*

KONSTRUKCJA NAWIERZCHNI JEZDNI NA ISTNIEJĄCEJ JEZDNI
1. *W-wa ścieralna z betonu asfaltowego AC8S dla KR2 gr. 4 cm*
6. *W-wa wyrównawcza z betonu asfaltowego AC11W dla KR2 śr. gr. 3 cm*
7. *Istniejąca jezdnia do frezowania śr. gr. 3 cm (35% powierzchni całk.)*

POBOCZA
8. *Pobocze gruntowe wzmocnione pospółką gr. 10 cm*

INFRA IP POLIS
BARTOSZ URBANIAK

OBIEKT	Przebudowa drogi gminnej w m. Mniszki		
ADRES	m. Mniszki, gmina Skulsk		
INWESTOR	Gmina Skulsk		
TREŚĆ	Przekrój konstrukcyjny		
BRANŻA	NR ZLEC.	SKALA	NUMER RYS.
Drogowa	Z-.../2018	1 : 25	03
	IMIĘ I NAZWISKO	NR UPRAW.	DATA I PODPIS
PROJEKTOWAŁ	mgr inż. Bartosz Urbaniak	WKP/0099/PWOD/10 specjalność drogowa	04.2018
SPRAWDZIŁ	inż. Roman Urbaniak	GAN.240/8346/II/28/84 specjalność konstrukcyjno-inżynieryjna	04.2018

INFRAPOLIS Bartosz Urbaniak ● 62-504 Konin, Posoka ul. Cytrynowa 16 ● NIP 665-254-72-59 ● REGON 301392398
Biuro / Korespondencja ● 62-510 Konin, ul. Górnicza 6/18 ● T 63 242 28 06 ● eM infrapolis@op.pl