


PRZEKRÓJ KONSTRUKCYJNY
Odcinek drogi na prostych i łuku
km 0+000 - 0+903

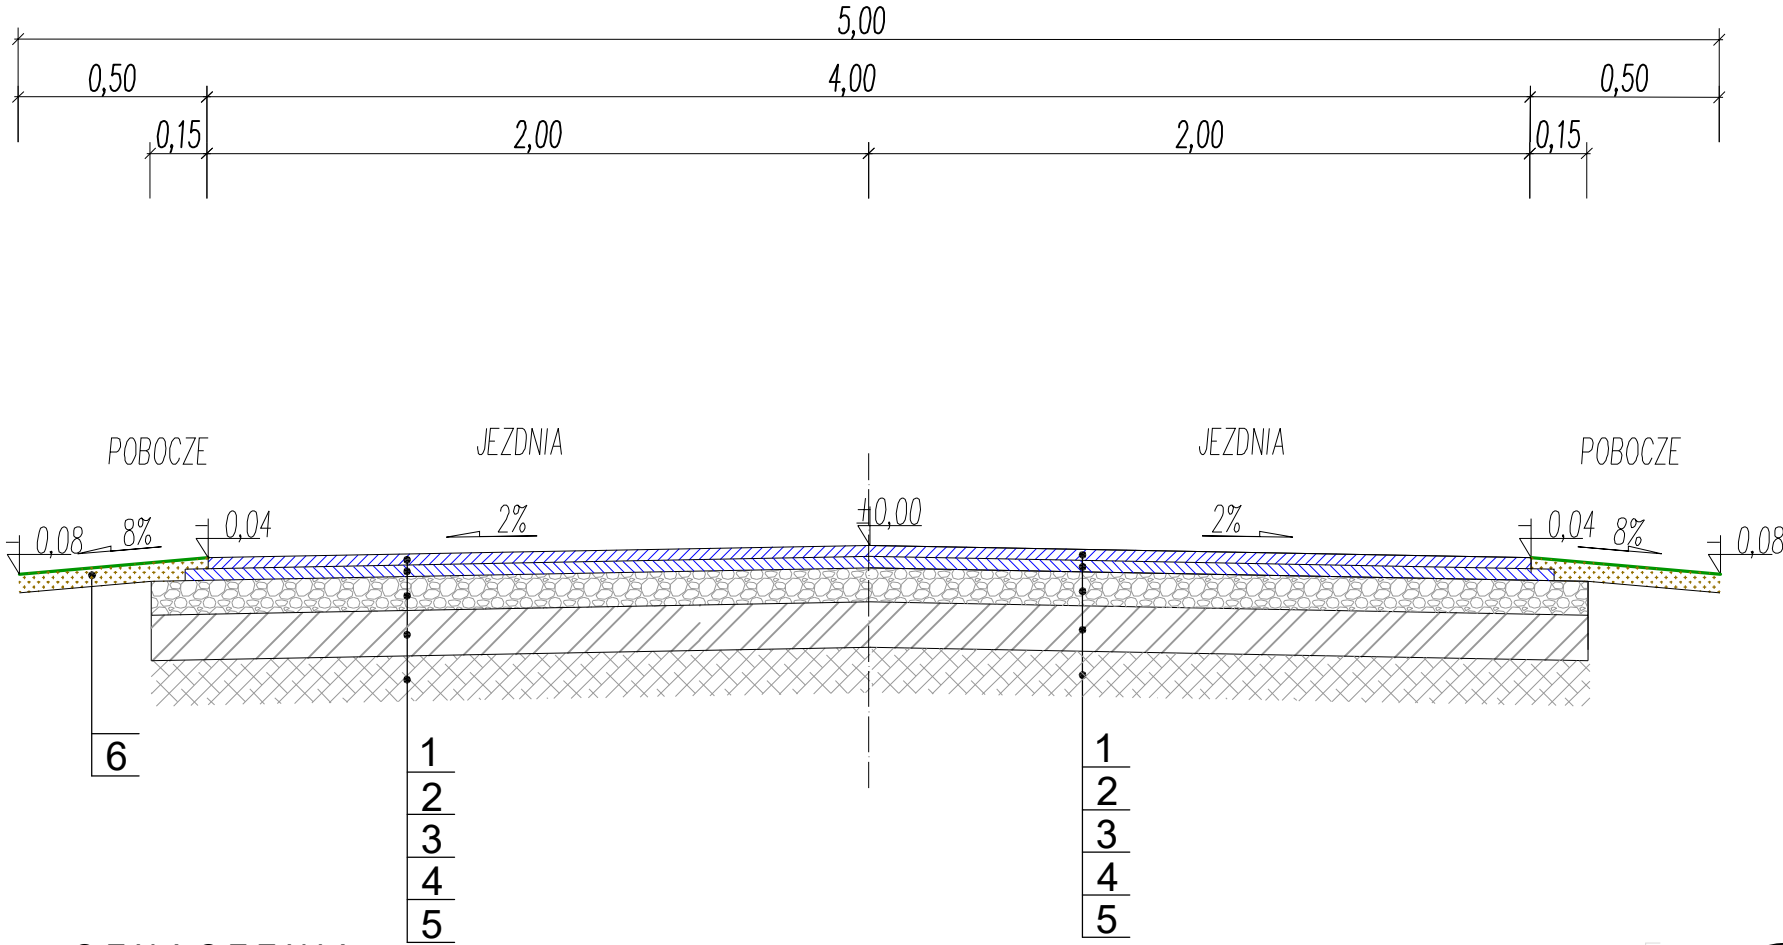

OZNACZENIA:

- KONSTRUKCJA NAWIERZCHNI JEZDNI
1. W-wa ścierna z betonu asfaltowego AC8S dla KR1 gr. 3 cm
 2. W-wa wiążąca z betonu asfaltowego AC11W dla KR1 gr. 3cm
 3. Podbudowa górna z mieszanki niezwiązanej kruszywa 90/3 o uziarnieniu 0-31,5 mm o gr. 9 cm
 4. Istniejąca nawierzchnia utwardzona z mieszanki niezwiązanej
 5. Podłoże gruntowe o E>80MPa
- POBOCZA
6. Pobocze gruntowe wzmocnione pospółką gr. 10 cm

INFRA  POLIS			
BARTOSZ URBANIAK			
OBIEKT	Przebudowa drogi gminnej w miejscowości Łuszczewo		
ADRES	Droga gminna na dz. ewid. nr 330 obręb Łuszczewo, gm. Skulsk		
INWESTOR	Gmina Skulsk, ul. Targowa 2, 62-560 Skulsk		
TREŚĆ	Przekrój podłużny		
BRANŻA	NR ZLEC.	SKALA	NUMER RYS.
Drogowa	Z - ... / 2019	1:25	3.0
	IMIĘ I NAZWISKO	NR UPRAW.	DATA I PODPIS
OPRACOWAŁ	inż. Tomasz Borek	WKP/0268/POOD/10 specjalność drogowa	05.2019
PROJEKTOWAŁ	inż. Tomasz Borek	WKP/0268/POOD/10 specjalność drogowa	05.2019
SPRAWDZIŁ	mgr inż. Bartosz Urbaniak	WKP/0099/PWOD/10 specjalność drogowa	05.2019

INFRAPOLIS Bartosz Urbaniak
Biuro / Korespondencja

62-504 Konin, Posoka ul. Cytrynowa 16

62-510 Konin, ul. Górnicza 6/18

NIP 665-254-72-59

T 63 242 28 06

REGON 301392398

eM infrapolis@op.pl