

**BIURO USŁUG PROJEKTOWYCH HANDLU I WYKONAWSTWA
„DUET”**

62-571 Stare Miasto ŻDŻARY KOLONIA 8A

e-mail: biuro.projektduet@gmail.com

www.biuroprojektowekonin.pl

tel. + 48 508 28 56 56

PROJEKT BUDOWLANY

2

NAZWA OBIEKTU: Remont Świetlicy OSP w Mielnicy Dużej

Kategoria budynku III

LOKALIZACJA: Mielnica Duża, gmina Skulsk nr. ewid. gruntów 181

INWESTOR: GMINA SKULSK

ADRES: 62-560 SKULSK ul. Targowa 2

BRANŻA :

PROJEKTANT

UPRAWNIENIA

PROJEKT. Opracował: RYSZARD JASKÓLSKI
architektura konstrukcja

GA.N.302/8346/II/19/83
upr.proj.rozwiązań architekt.
kier.nadzor.robót bud.specjn.
rozwiązań konstrukcyjnych

Konin, luty 2021

OPIS TECHNICZNY ROBÓT REMONTU BUDYNKU

ZESTAWIENIE POWIERZCHNI BUDYNKU

POWIERZCHNIA ZABUDOWY BUDYNKU	= 204,70 m ²
POWIERZCHNIA UŻYTKOWA	= 195,00 m ²
KUBATURA BUDYNKU	= 798,33 m ³

Przedmiotem opracowania jest projekt budowlany i opis remontu Świetlicy OSP w Mielnicy Dużej, gmina Skulsk, nr. geodezyjny gruntu 181

Budynek wykonany jest w metodzie tradycyjnej, niepodpiwniczony parterowy
Roboty budowlane będą polegały na wykonaniu robót budowlanych:

NR 1 ROBOTY PRZYGOTOWAWCZE

- 1.1 Demontaż urządzeń sanitarnych
- 1.2 Wywóz odpadów.

NR 2 PRACE REMONTOWE

- 2.1 Ułożenie płytek ściennych na wys. 1,50 m – 48 m²
- 2.2 Ułożenie płytek podłogowych – 70 m²
- 2.3 Szpachlowanie i malowanie ścian
- 2.4 Montaż sufitu podwieszanego
- 2.5 Montaż drzwi wejściowych
- 2.6 Poziomowanie posadzki 70 m²

NR 3 WYKOŃCZENIE

- 3.1 Montaż stolarki drzwiowej – 6 szt.
- 3.2 Armatura montaż (kompakty, umywalki, zlewozmywaki, montaż i instalacja ogrzewacza wody, lustra toaletowe x2)
- 3.3 Wyposażenie kuchni, wraz z montażem


NR 4 UTWARDZENIE TERENU

- 4.1 Utwardzenie terenu kostką brukową, przed budynkiem pow. 95 m² z podbudową, montaż krawężników


UWAGA: Roboty należy wykonać zgodnie z kosztorysem szczegółowym inwestorskim.

Ryszard Jaskólski

Upr. bud. Nr GNA 302/8216/11/83
WKP/BO/0247/03

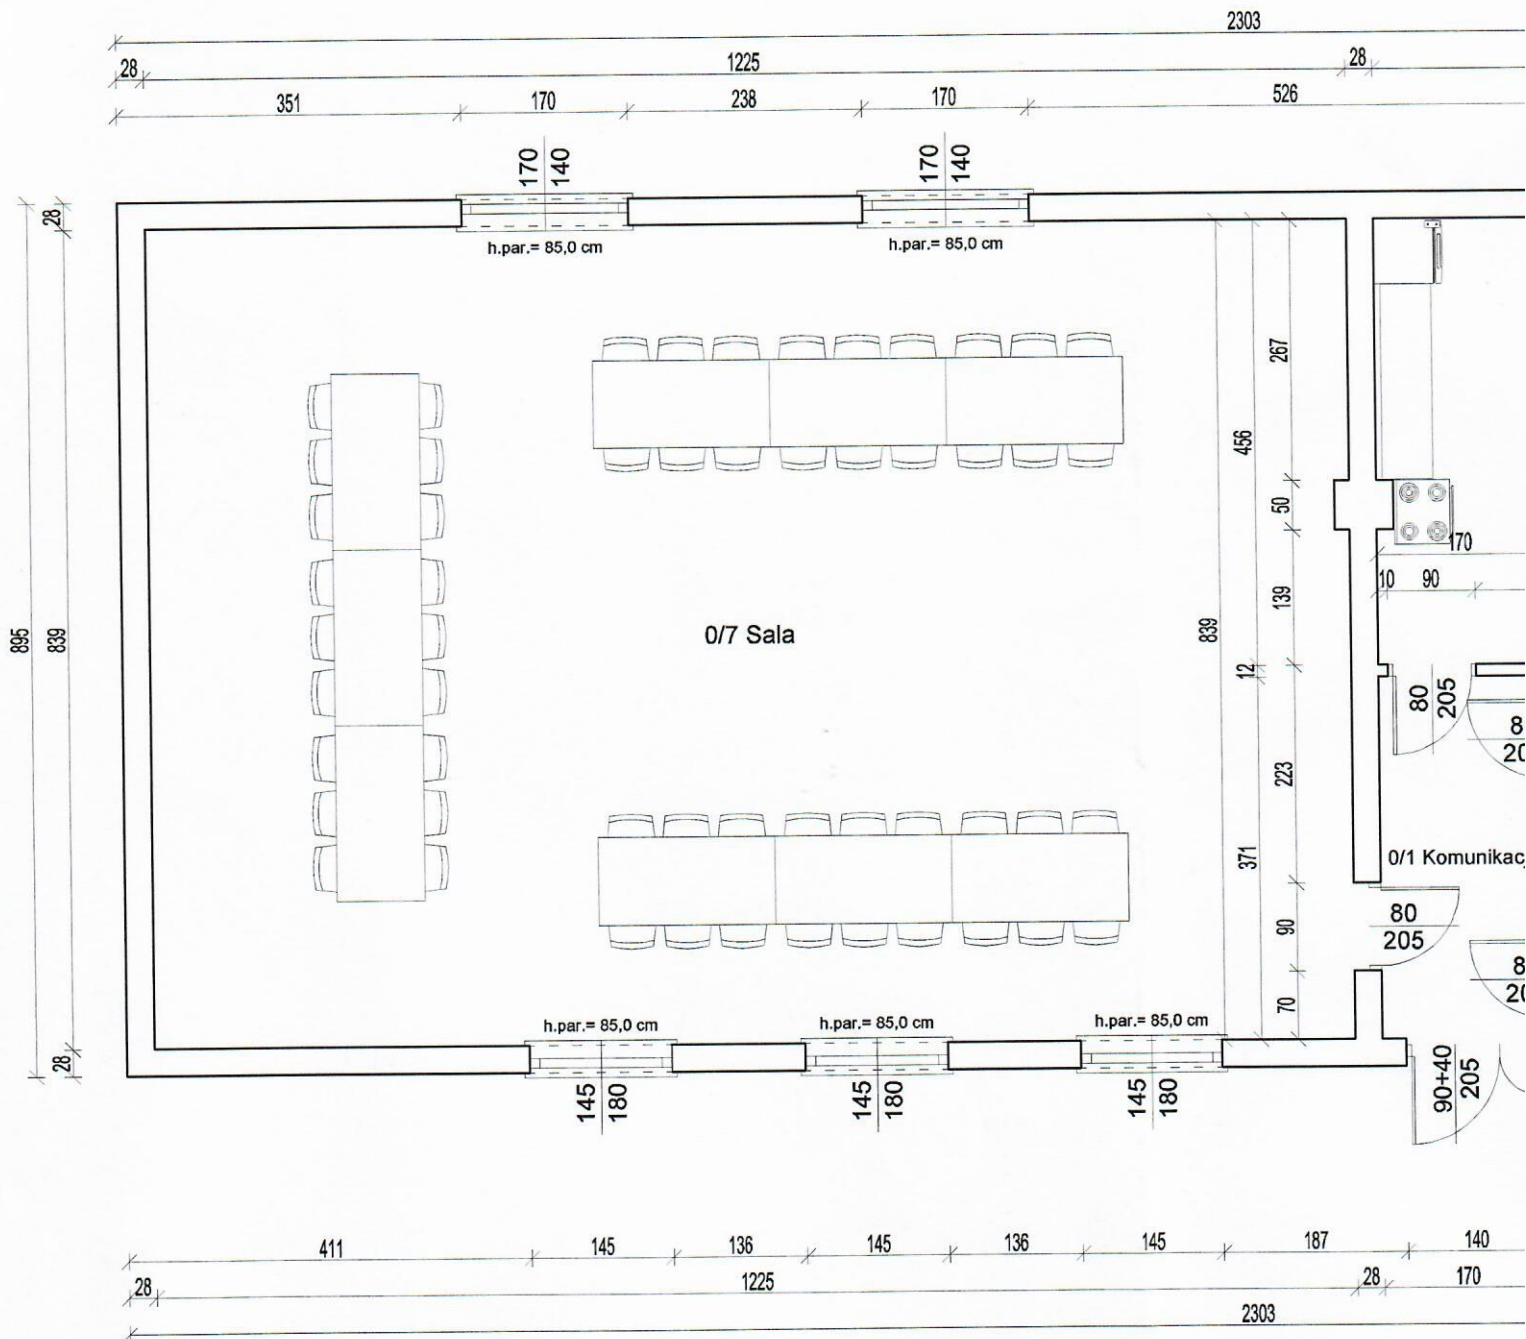

Przyziemie	
Lp. Nazwa	Pow.
0/1 Komunikacja	6.31 m ²
0/2 Przedsiónek	4.23 m ²
0/3 WC	1.66 m ²
0/4 Przedsiónek	2.80 m ²
0/5 WC	2.91 m ²
0/6 Kuchnia	23.63 m ²
0/7 Sala	102.70 m ²
0/8 Garaż	37.42 m ²
Suma powierzchni	181.66 m ²

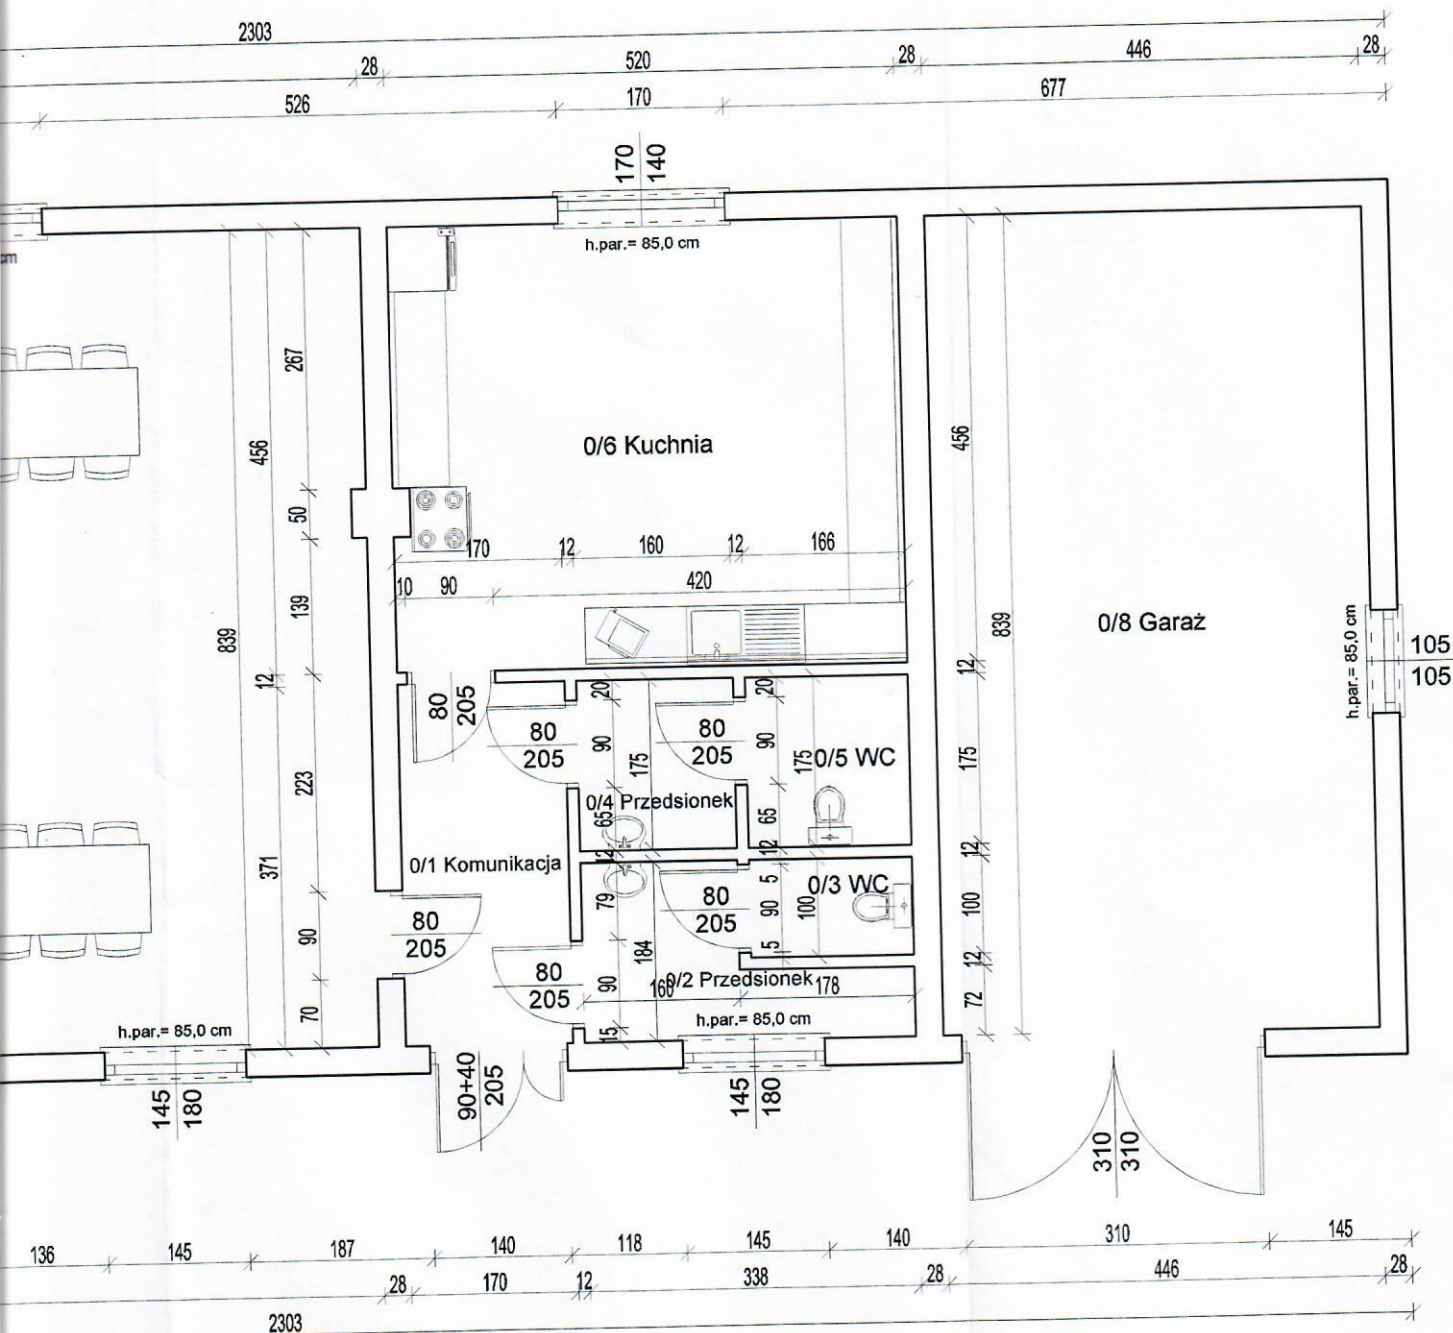

BIURO USŁUG PROJEKTOWYCH HANDLU I WYKONAWSTWA „

Temat:	Remont Budynku świetlicy wiejskiej OSP w Mielnicy Dużej	Format:	Skala:
Branża:	PROJEKT ARCHITEKTONICZNO-BUDOWLANY	A3	1:75
		Faza: PA	
Tytuł rysunku:	Rzut przyziemia		
Inwestor:	Gmina Skulsk, ul. Targowa 2, 62-560 Skulsk		
Adres inwestycji:	Mielnica Duża, dz. nr 181, obręb Mielnica Duża,		
Projektant:	Ryszard Jaskólski	upr.GA.N.302/8346/II/19/83	
		proj.w zakr.rozw.architektury.i kier.nadzor.oceny techn.bud.	