
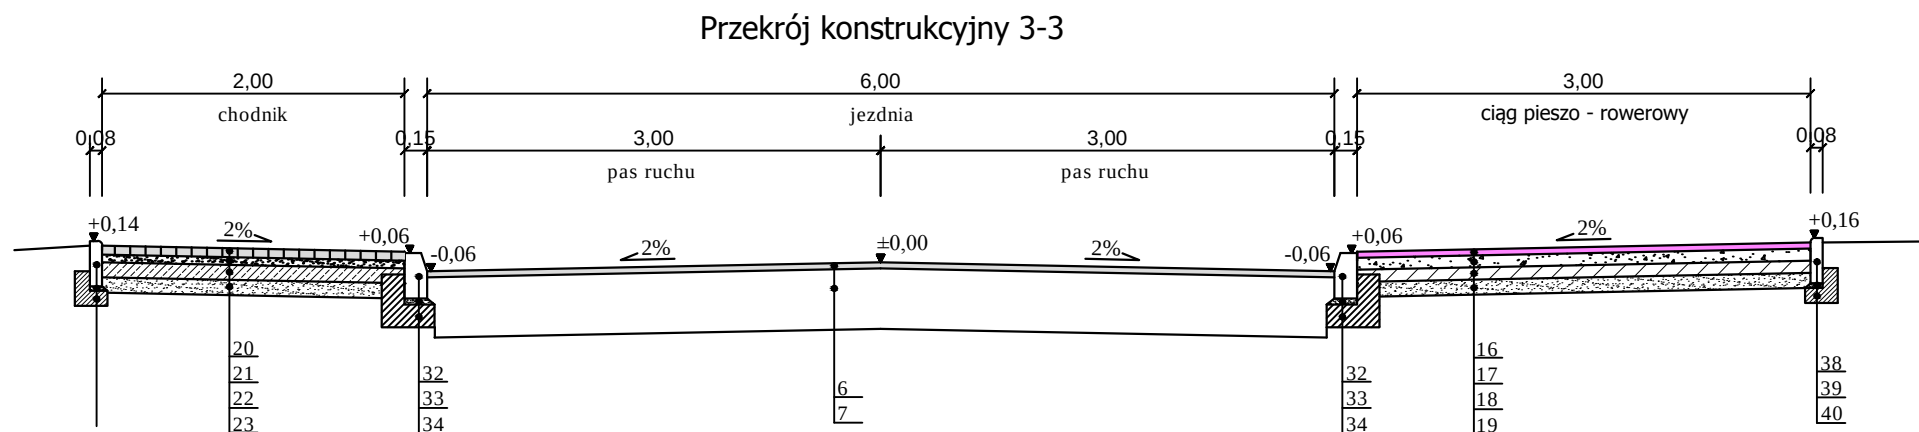
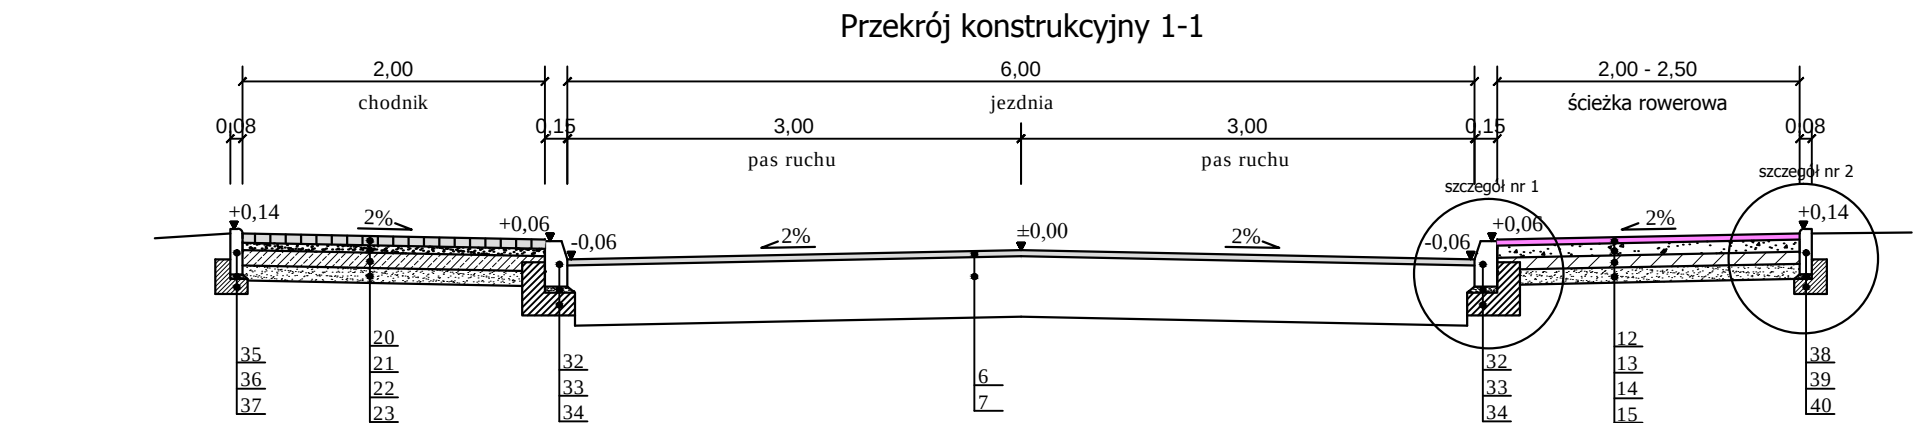
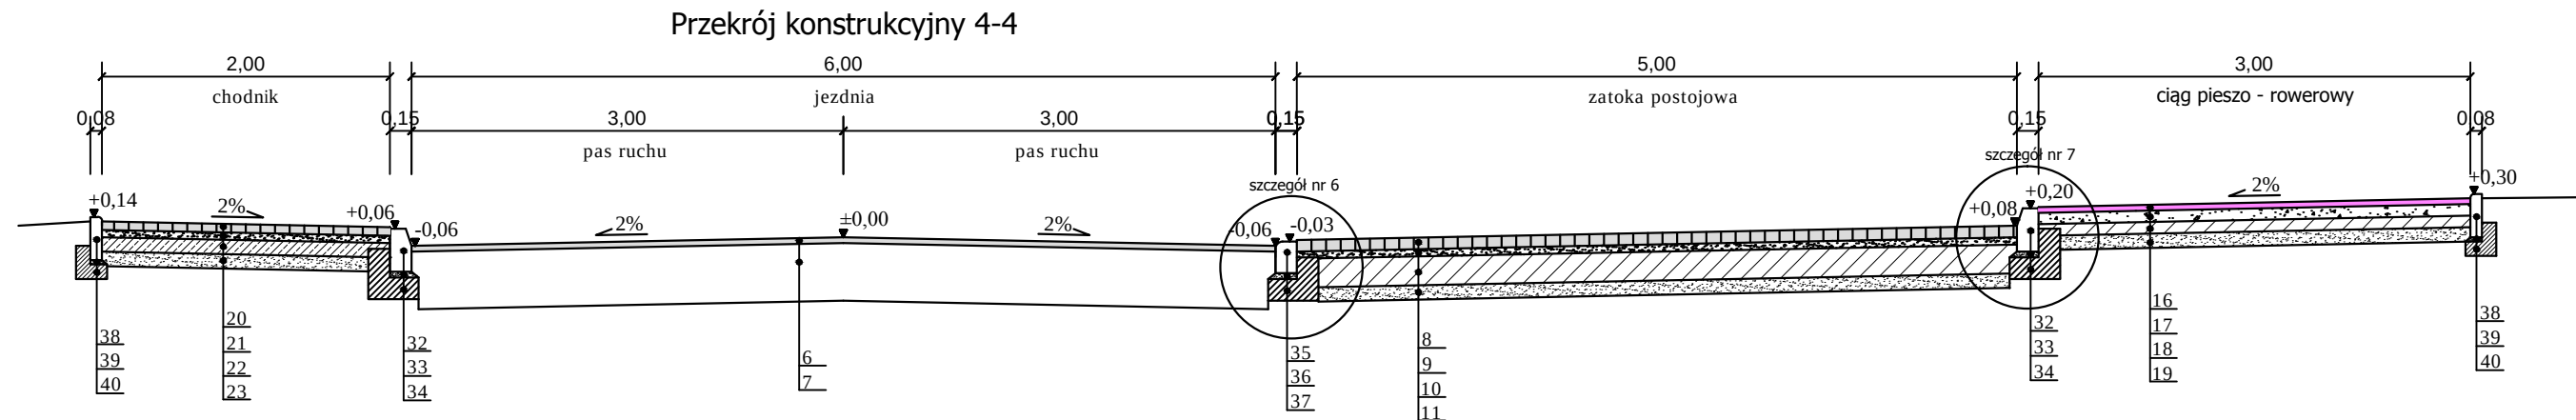
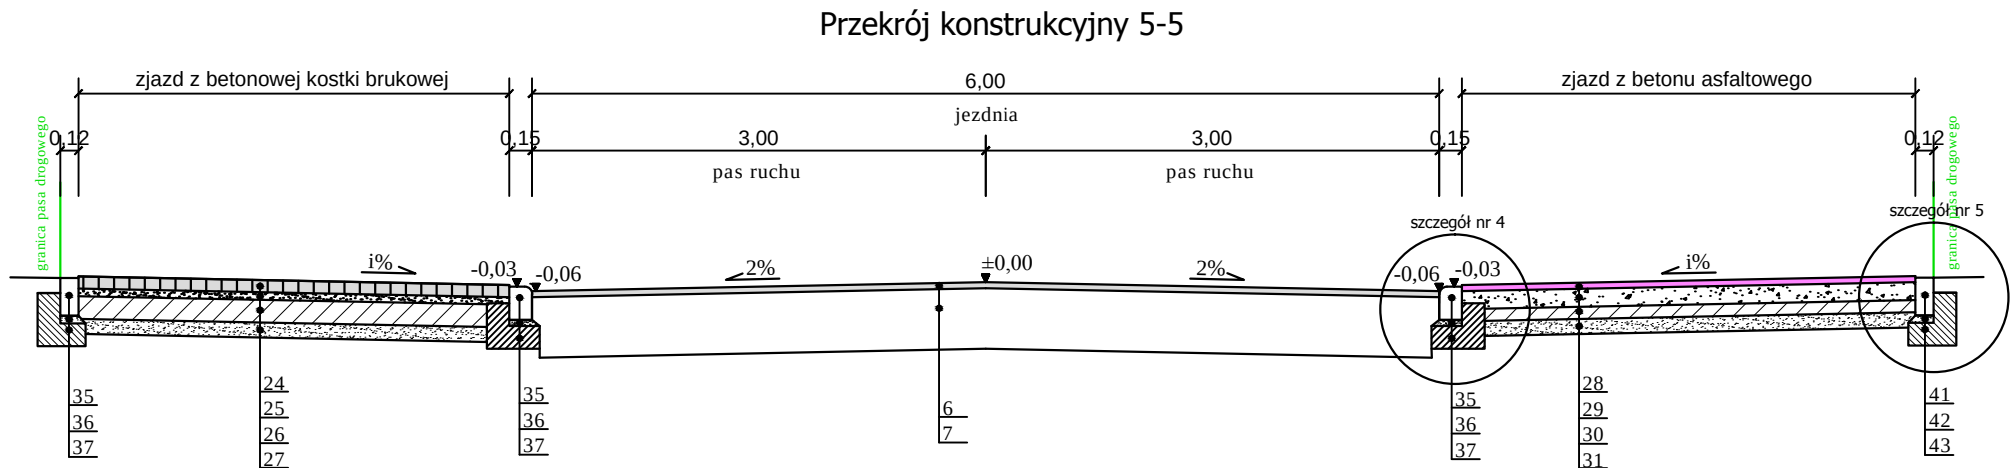


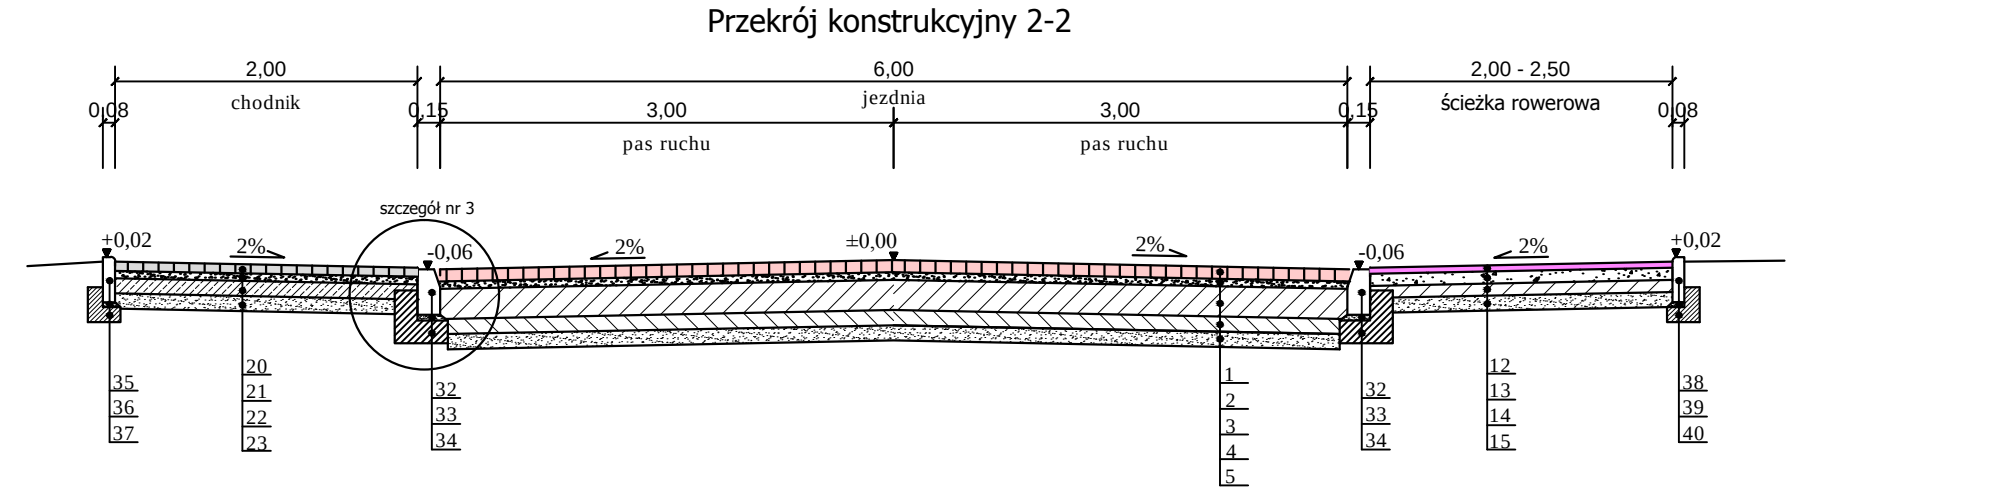

LEGENDA

KONSTRUKCJA WYNIESIONEGO PRZEJŚCIA DLA PIESZYCH

1. Betonowa kostka brukowa koloru czerwonego z fazą 8x10x20cm
2. Podsyпка cementowo - piaskowa (1:4) - gr. 5 cm
3. Warstwa z betonu C16/20 - gr. 20cm
4. Wzmocnienie podłoża warstwą z betonu C1,5/2,0 - gr. 10 cm
5. Warstwa odcinająca z piasku średnioziarnistego - gr. 10 cm

KONSTRUKCJA JEZDNI

6. Warstwa ścierna z AC 11S 50/70 jak dla KR2- gr. 4 cm
7. Istniejąca konstrukcja nawierzchni

KONSTRUKCJA ZATOKI POSTOJOWEJ

8. Betonowa kostka brukowa z fazą koloru szarego 8x10x20cm
9. Podsyпка cementowo - piaskowa (1:4) - gr. 5 cm
10. Podbudowa z betonu C12/15 - gr. 20cm
11. Warstwa odcinająca z piasku średnioziarnistego - gr. 10 cm

KONSTRUKCJA ŚCIEŻKI ROWEROWEJ

12. Warstwa z AC 5S 50/70 jak dla KR 1-2 - gr. 4cm
13. Podbudowa z kruszywa kamiennego łamanego 0-31,5 mm stabilizowanego mechanicznie - gr. 8 cm
14. Warstwa z betonu C3/4 - gr. 8 cm
15. Warstwa odcinająca z piasku średnioziarnistego - gr. 10 cm

KONSTRUKCJA CIĄGU PIESZO-ROWEROWEGO

16. Warstwa z AC 5S 50/70 jak dla KR 1-2 - gr. 4cm
17. Podbudowa z kruszywa kamiennego łamanego 0-31,5 mm stabilizowanego mechanicznie - gr. 8 cm
18. Warstwa z betonu C3/4 - gr. 8 cm
19. Warstwa odcinająca z piasku średnioziarnistego - gr. 10 cm

KONSTRUKCJA NAWIERZCHNI CHODNIKA

20. Betonowa kostka brukowa koloru szarego z fazą 6x10x20cm
21. Podsyпка cementowo - piaskowa (1:4) - gr. 5 cm
22. Warstwa z betonu C3/4 - gr. 10 cm
23. Warstwa odcinająca z piasku średnioziarnistego - gr. 10 cm

KONSTRUKCJA ZJAZDU Z BETONOWEJ KOSTKI BRUKOWEJ

24. Betonowa kostka brukowa koloru grafitowego z fazą 8x10x20cm
25. Podsyпка cementowo - piaskowa (1:4) - gr. 5 cm
26. Warstwa z betonu C12/15 - gr. 15cm
27. Warstwa odcinająca z piasku średnioziarnistego - gr. 10 cm

KONSTRUKCJA ZJAZDU Z BETONU ASFALTOWEGO

28. Warstwa z AC 5S 50/70 jak dla KR 1-2 - gr. 4cm
29. Podbudowa z kruszywa kamiennego łamanego 0-31,5 mm stabilizowanego mechanicznie - gr. 12 cm
30. Warstwa z betonu C3/4 - gr. 8 cm
31. Warstwa odcinająca z piasku średnioziarnistego - gr. 10 cm

KRAWĘŻNIK BETONOWY DROGOWY

32. Krawężnik betonowy drogowy o wym. 15x30x100cm
33. Podsyпка cementowo - piaskowa (1:4) - gr. 5 cm
34. Ława betonowa z oporem z betonu C12/15

KRAWĘŻNIK BETONOWY DROGOWY NAJAZDOWY

35. Krawężnik betonowy drogowy o wym. 15x22x100cm
36. Podsyпка cementowo - piaskowa (1:4) - gr. 5 cm
37. Ława betonowa z oporem z betonu C12/15

OBRZEŻE BETONOWE CHODNIKOWE

38. Obrzeże betonowe o wym. 8x20x100cm
39. Podsyпка cementowo - piaskowa (1:4) - gr. 3 cm
40. Ława betonowa z oporem z betonu C8/10

OPORNIK BETONOWY

41. Opornik betonowy o wym. 12x25x100cm
42. Podsyпка cementowo - piaskowa (1:4) - gr. 5 cm
43. Ława betonowa z oporem z betonu C12/15



PRZEDSIĘBIORSTWO
PROJEKTOWO-BUDOWLANE
ROMAN URBANIAK

OBIEKT	"Przebudowa ul. Ilczyszyna oraz ul. Piaski w m. Skulsk"		
ADRES	ul. Ilczyszyna oraz ul. Piaski w m. Skulsk, gm. Skulsk		
INWESTOR	Gmina Skulsk Ul. Targowa 2, 62-560 Skulsk		
TREŚĆ	Przekroje konstrukcyjne		
BRANŻA	NR ZLEC.	SKALA	NUMER RYS.
Drogowa	Z - 2020	1 : 50	03
OPRACOWAŁ	IMIĘ I NAZWISKO	NR UPRAW.	DATA I PODPIS
PROJEKTOWAŁ	-	-	-
SPRAWDZIŁ	mgr inż. Bartosz Urbaniak	WKP/0099/PWOD/10 specjalność drogowa	07.2020
	inż. Roman Urbaniak	GAN.240/8346/II/28/84 specjalność konstrukcyjno-inżynierska	07.2020