


Zjazd do posesji

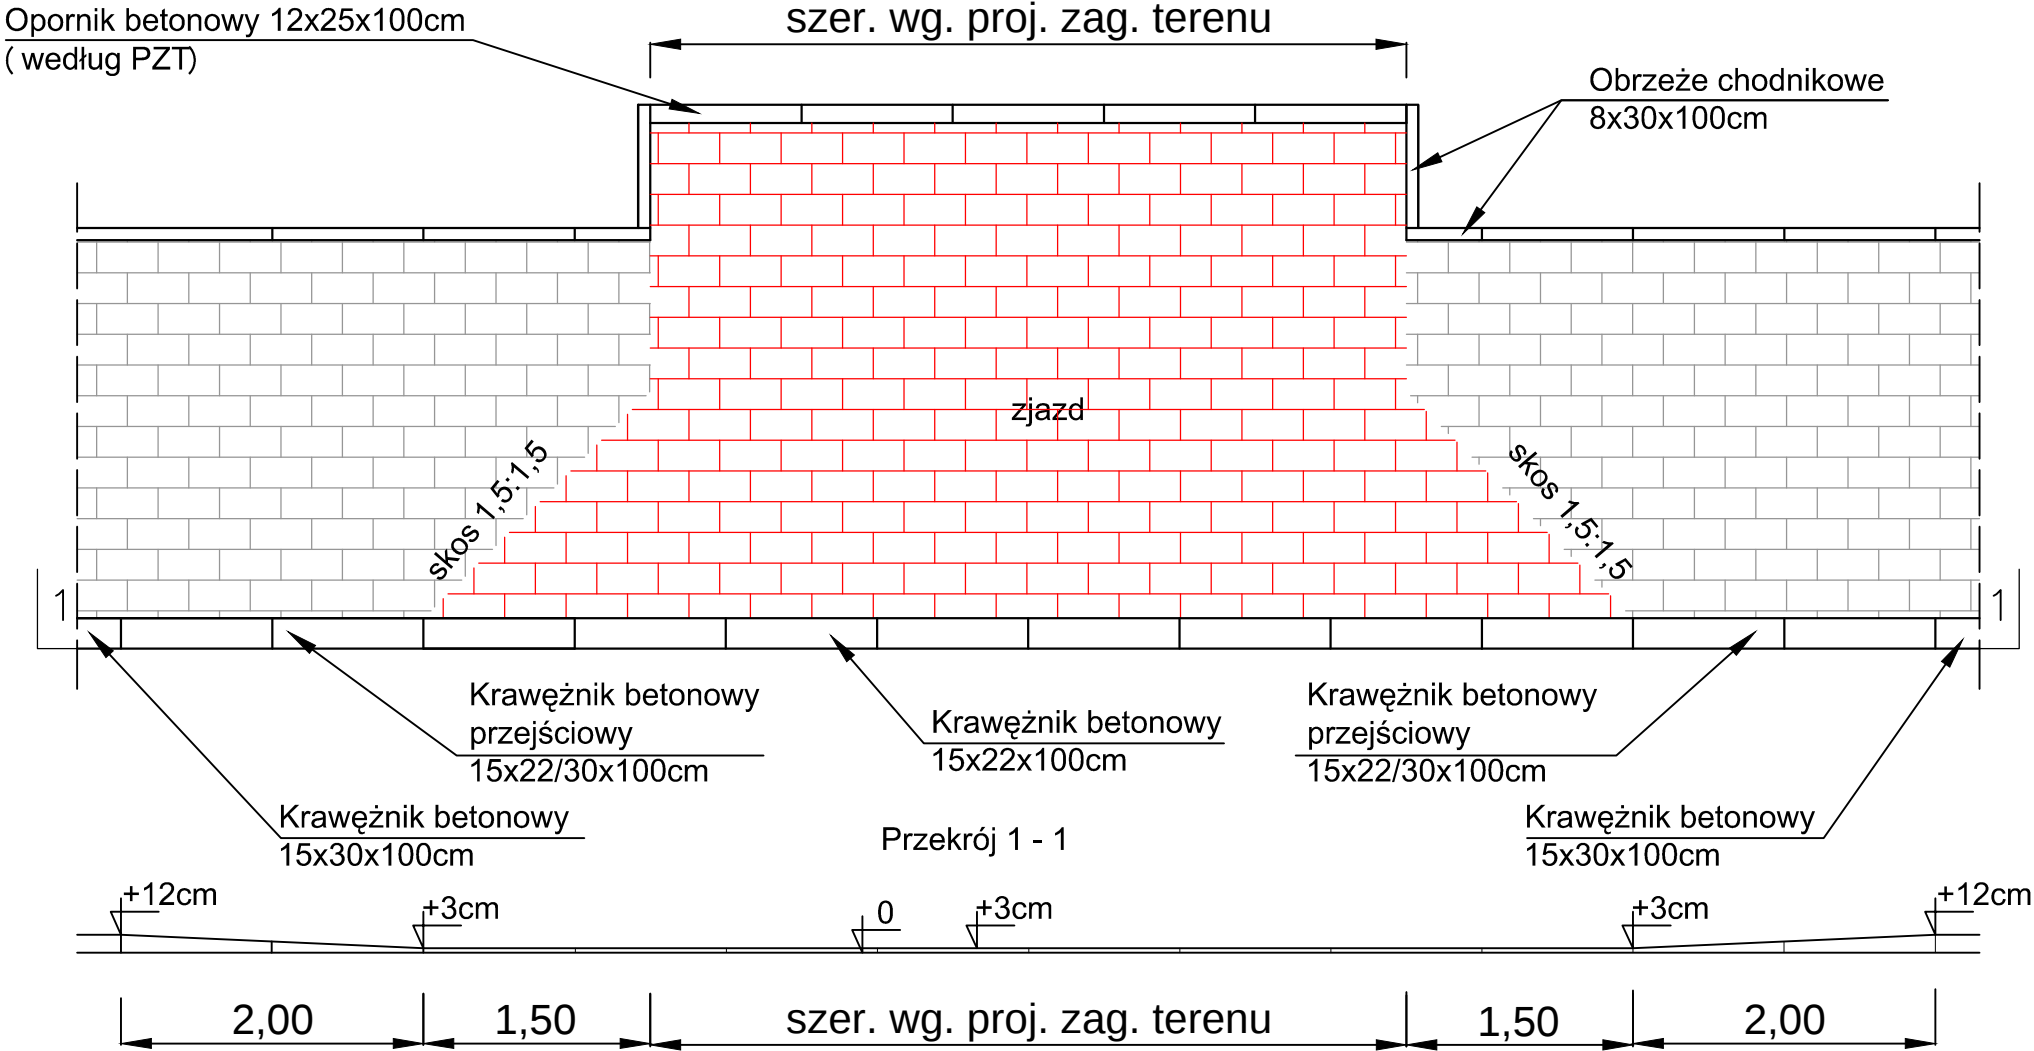



PRZEDSIĘBIORSTWO
PROJEKTOWO-BUDOWLANE
ROMAN URBANIAK

OBIEKT	"Przebudowa ul. Ilczyszyna oraz ul. Piaski w m. Skulsk"		
ADRES	ul. Ilczyszyna oraz ul. Piaski w m. Skulsk, gm. Skulsk		
INWESTOR	Gmina Skulsk Ul. Targowa 2, 62-560 Skulsk		
TREŚĆ	Szczegóły		
BRANŻA	NR ZLEC.	SKALA	NUMER RYS.
Drogowa	Z - 2020	1 : 50	04/2
	IMIĘ I NAZWISKO	NR UPRAW.	DATA I PODPIS
OPRACOWAŁ	-	-	-
PROJEKTOWAŁ	mgr inż. Bartosz Urbaniak	WKP/0099/PWOD/10 specjalność drogowa	07.2020
SPRAWDZIŁ	inż. Roman Urbaniak	GAN.240/8346/11/28/84 specjalność konstrukcyjno-inżynierska	07.2020