




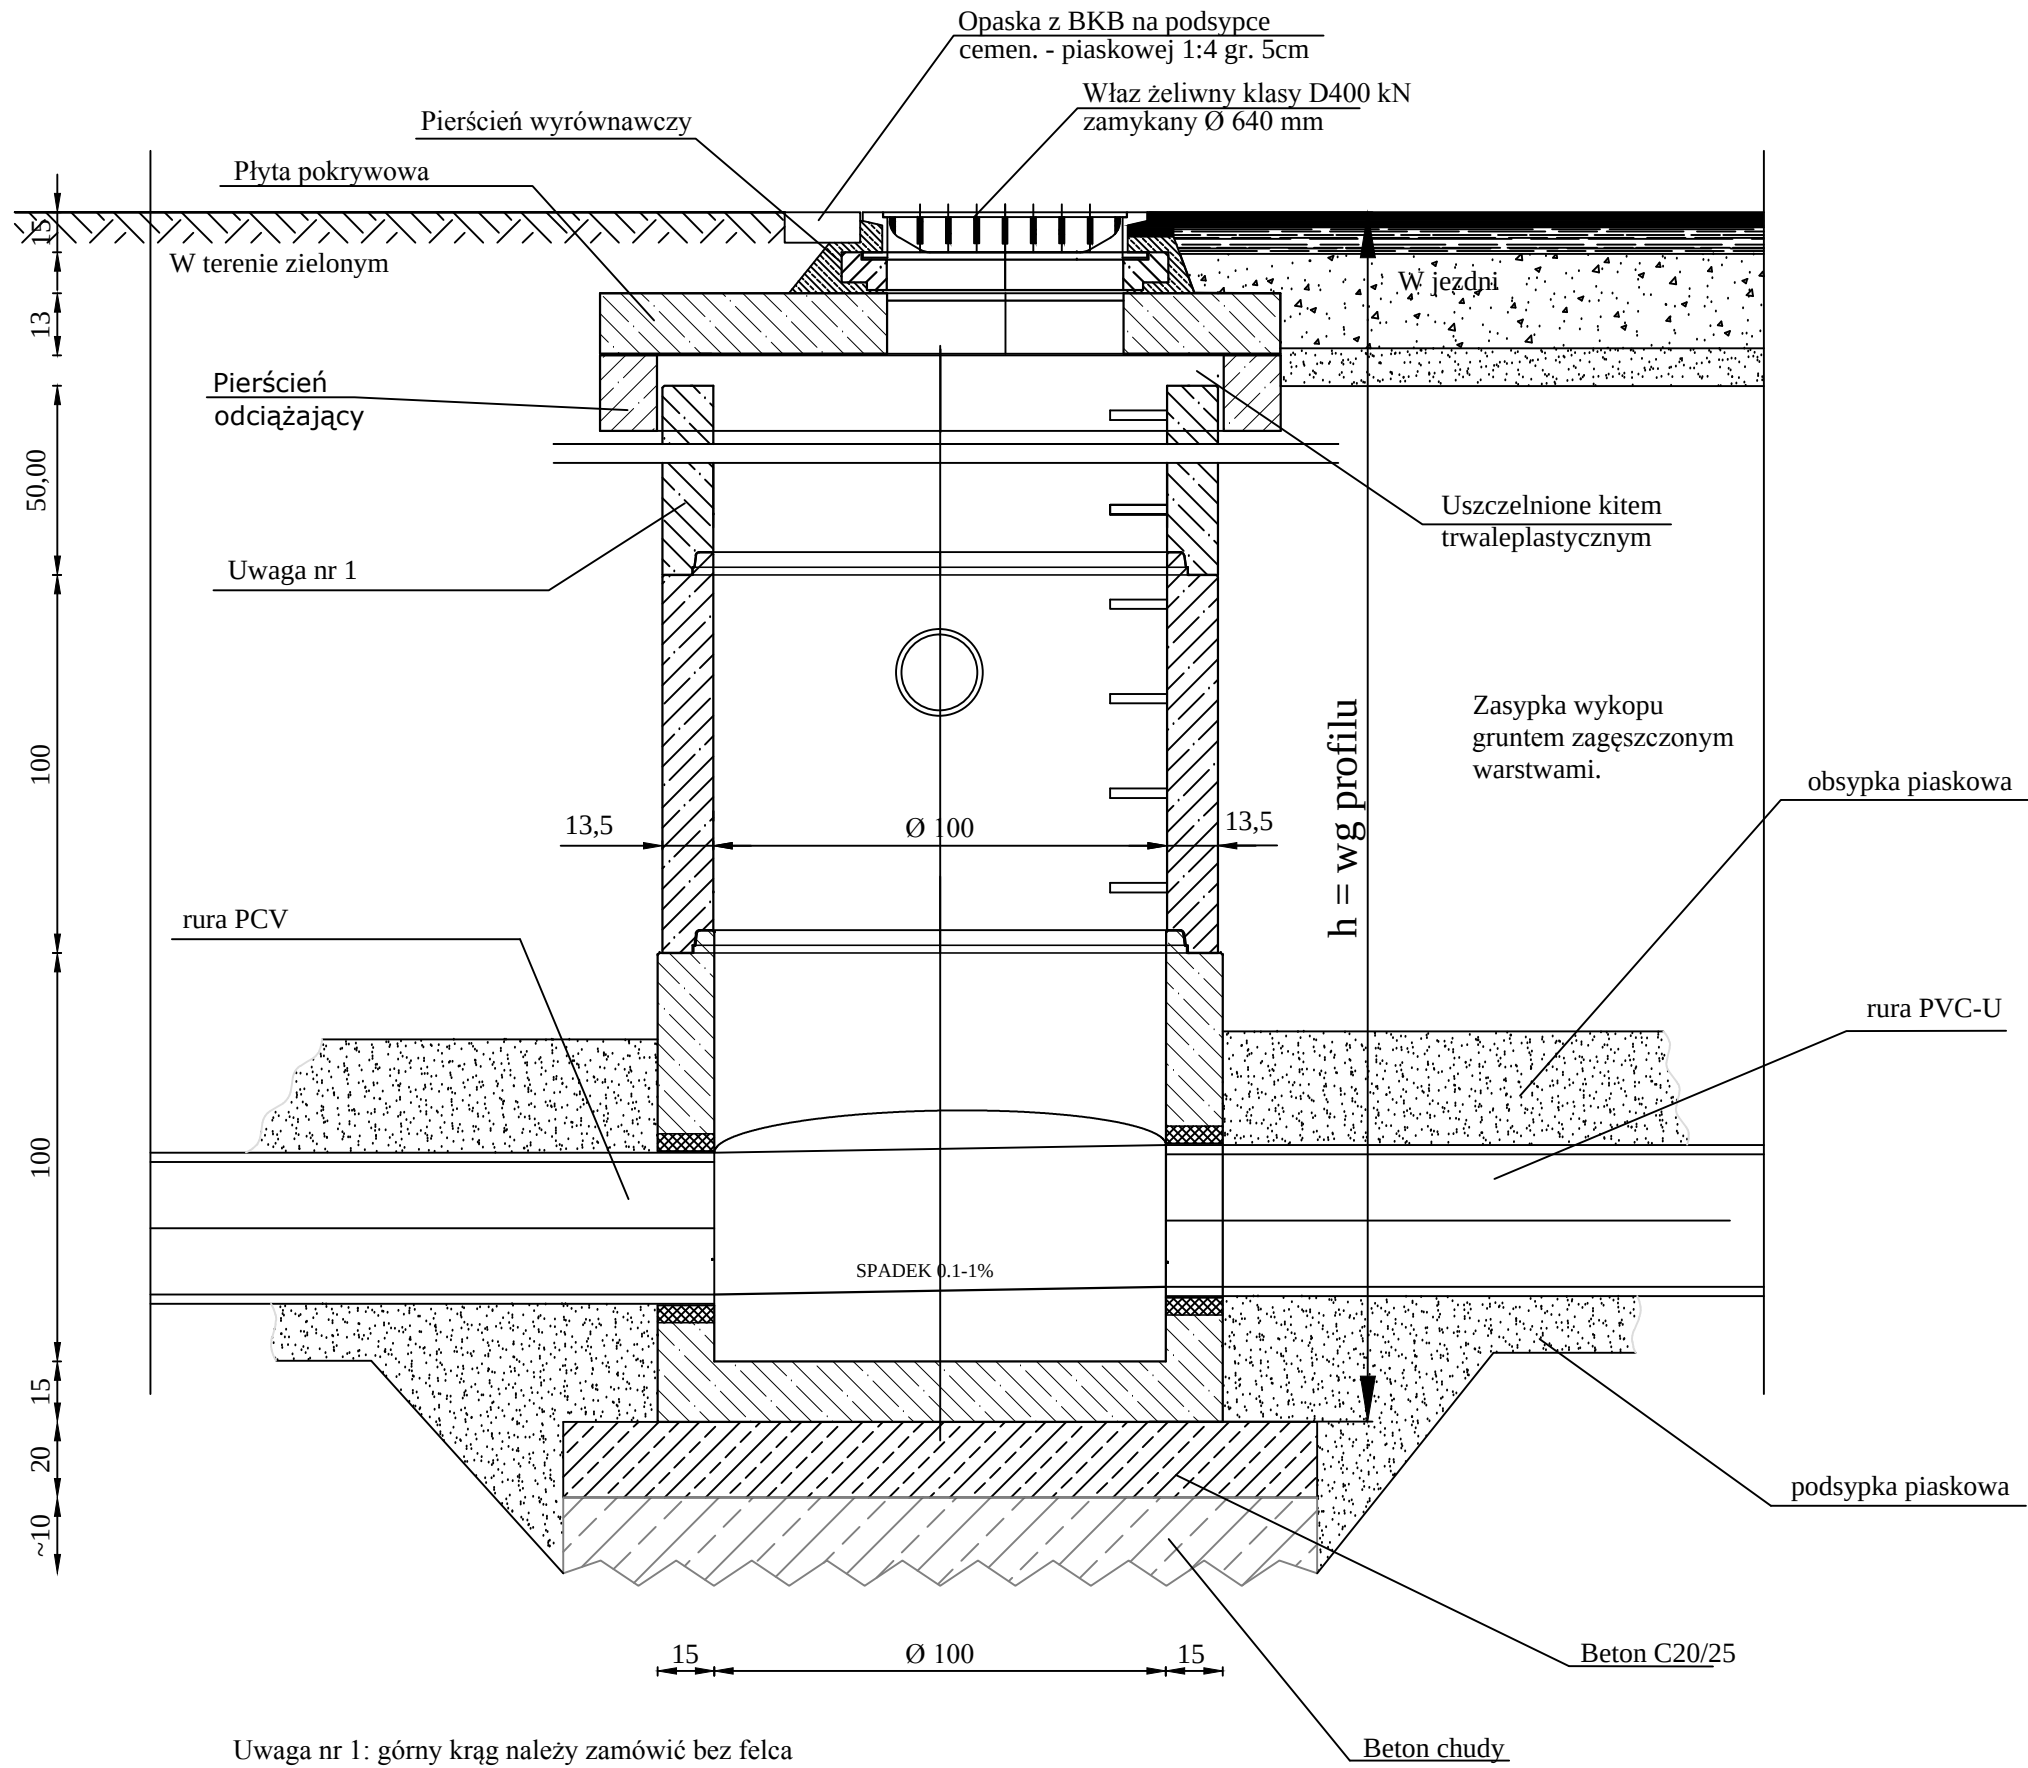

Uwaga nr 1: górny krąg należy zamówić bez felca

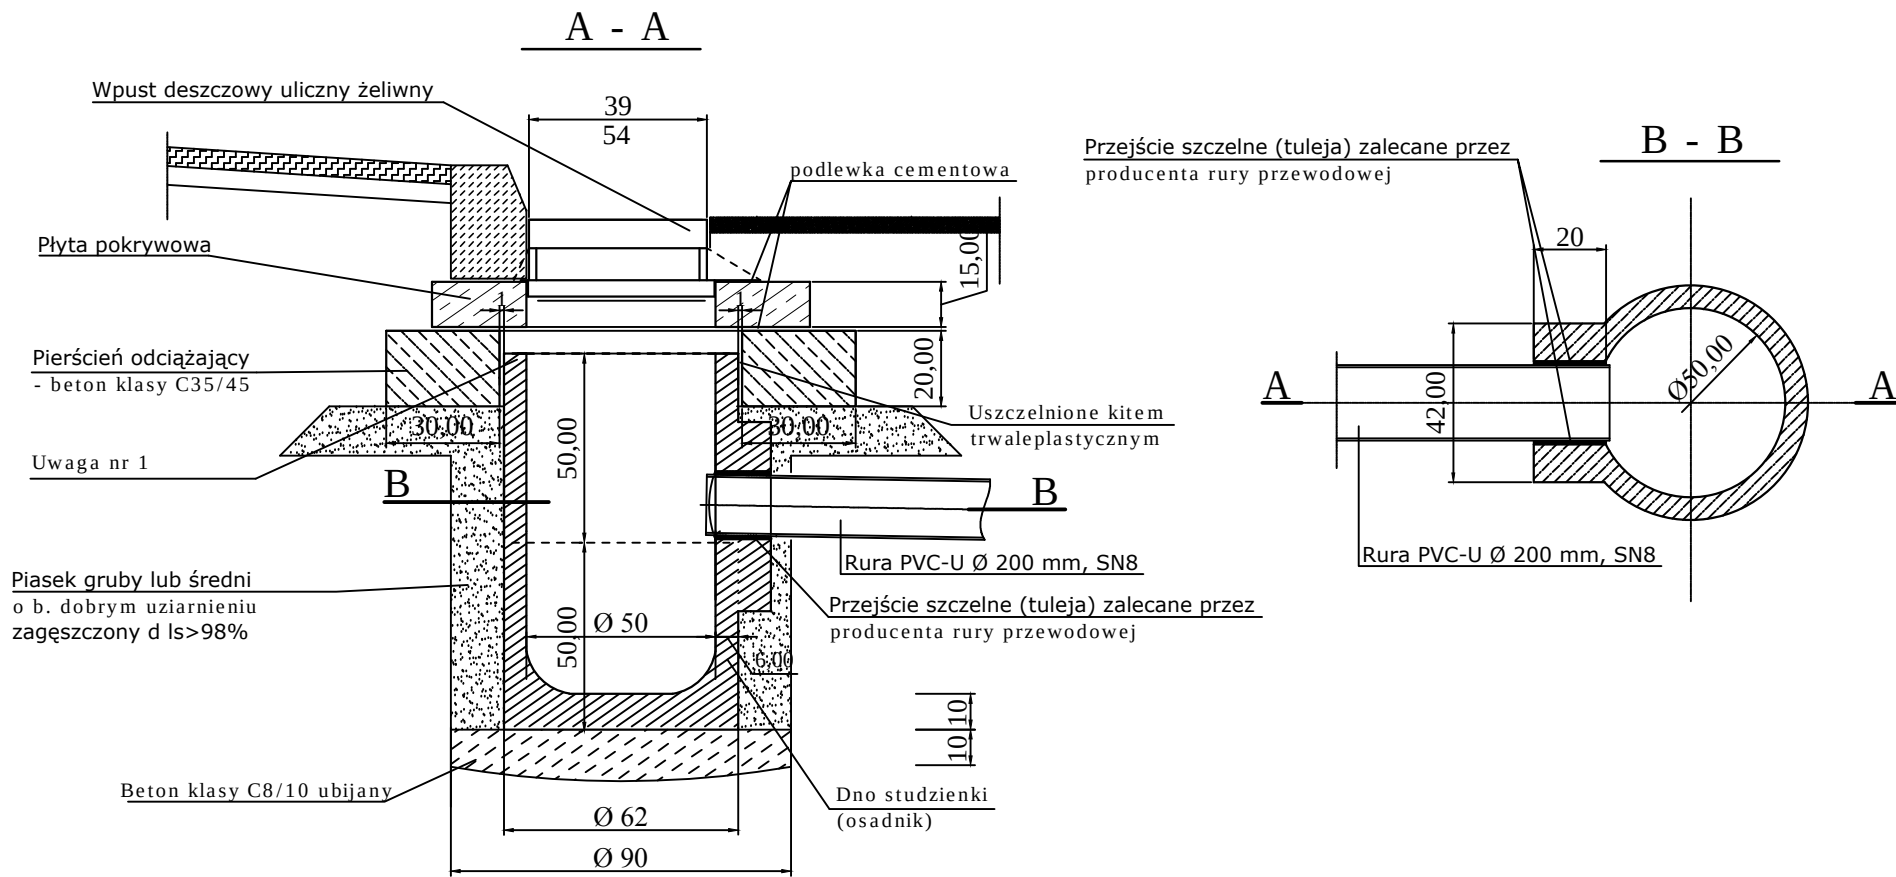

Widok z góry

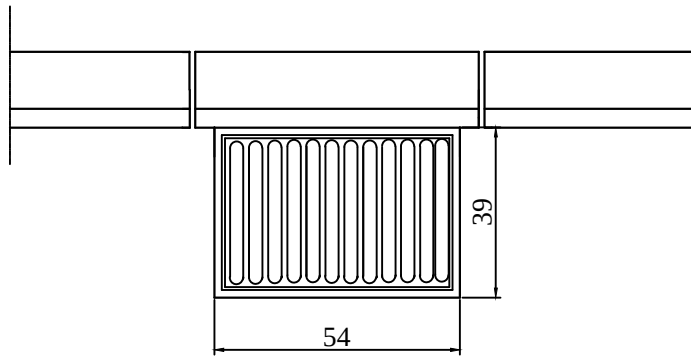

Uwaga nr 1: górny krąg należy zamówić bez felca



PRZEDSIĘBIORSTWO
PROJEKTOWO-BUDOWLANE
ROMAN URBANIAK

OBIEKT	"Przebudowa ul. Ilczyszyna oraz ul. Piaski w m. Skulsk"		
ADRES	ul. Ilczyszyna oraz ul. Piaski w m. Skulsk, gm. Skulsk		
INWESTOR	Gmina Skulsk Ul. Targowa 2, 62-560 Skulsk		
TREŚĆ	Szczegóły		
BRANŻA	NR ZLEC.	SKALA	NUMER RYS.
Drogowa	Z - 2020	1 : 20	04/3
OPRACOWAŁ	IMIĘ I NAZWISKO	NR UPRAW.	DATA I PODPIS
PROJEKTOWAŁ	-	-	-
SPRAWDZIŁ	mgr inż. Bartosz Urbaniak	WKP/0099/PWOD/10 specjalność drogowa	07.2020
	inż. Roman Urbaniak	GAN.240/8346/II/28/84 specjalność konstrukcyjno-inżynierska	07.2020