

KOPIA
MAPY ZASADNICZEJ
ograniczonej treści w zakresie przebiegu
granic działek ewidencyjnych


Wzrost: 16 listopada 2006 r.

MAPA INFORMACYJNA
Skala: 1:400
Pow. kartograf.
Gmina/Miasto: Skulsk
Obręb: 01

Załącznik do decyzji o warunkach zabudowy nr 1/
Gmina Skulsk, o.Lisewo, dz.nr 246/52, 246/46, 246/48, 246/28, 246/47, 246/53

URZĄD GMINY
w Skulsku
62-560 Skulsk, ul. Targowa 2
woj. wielkopolskie
tel./fax 63 2682018
NIP 6652054293, Regon 1490851119

Zap. Wzrost
01/1/2006
01/1/2006
01/1/2006

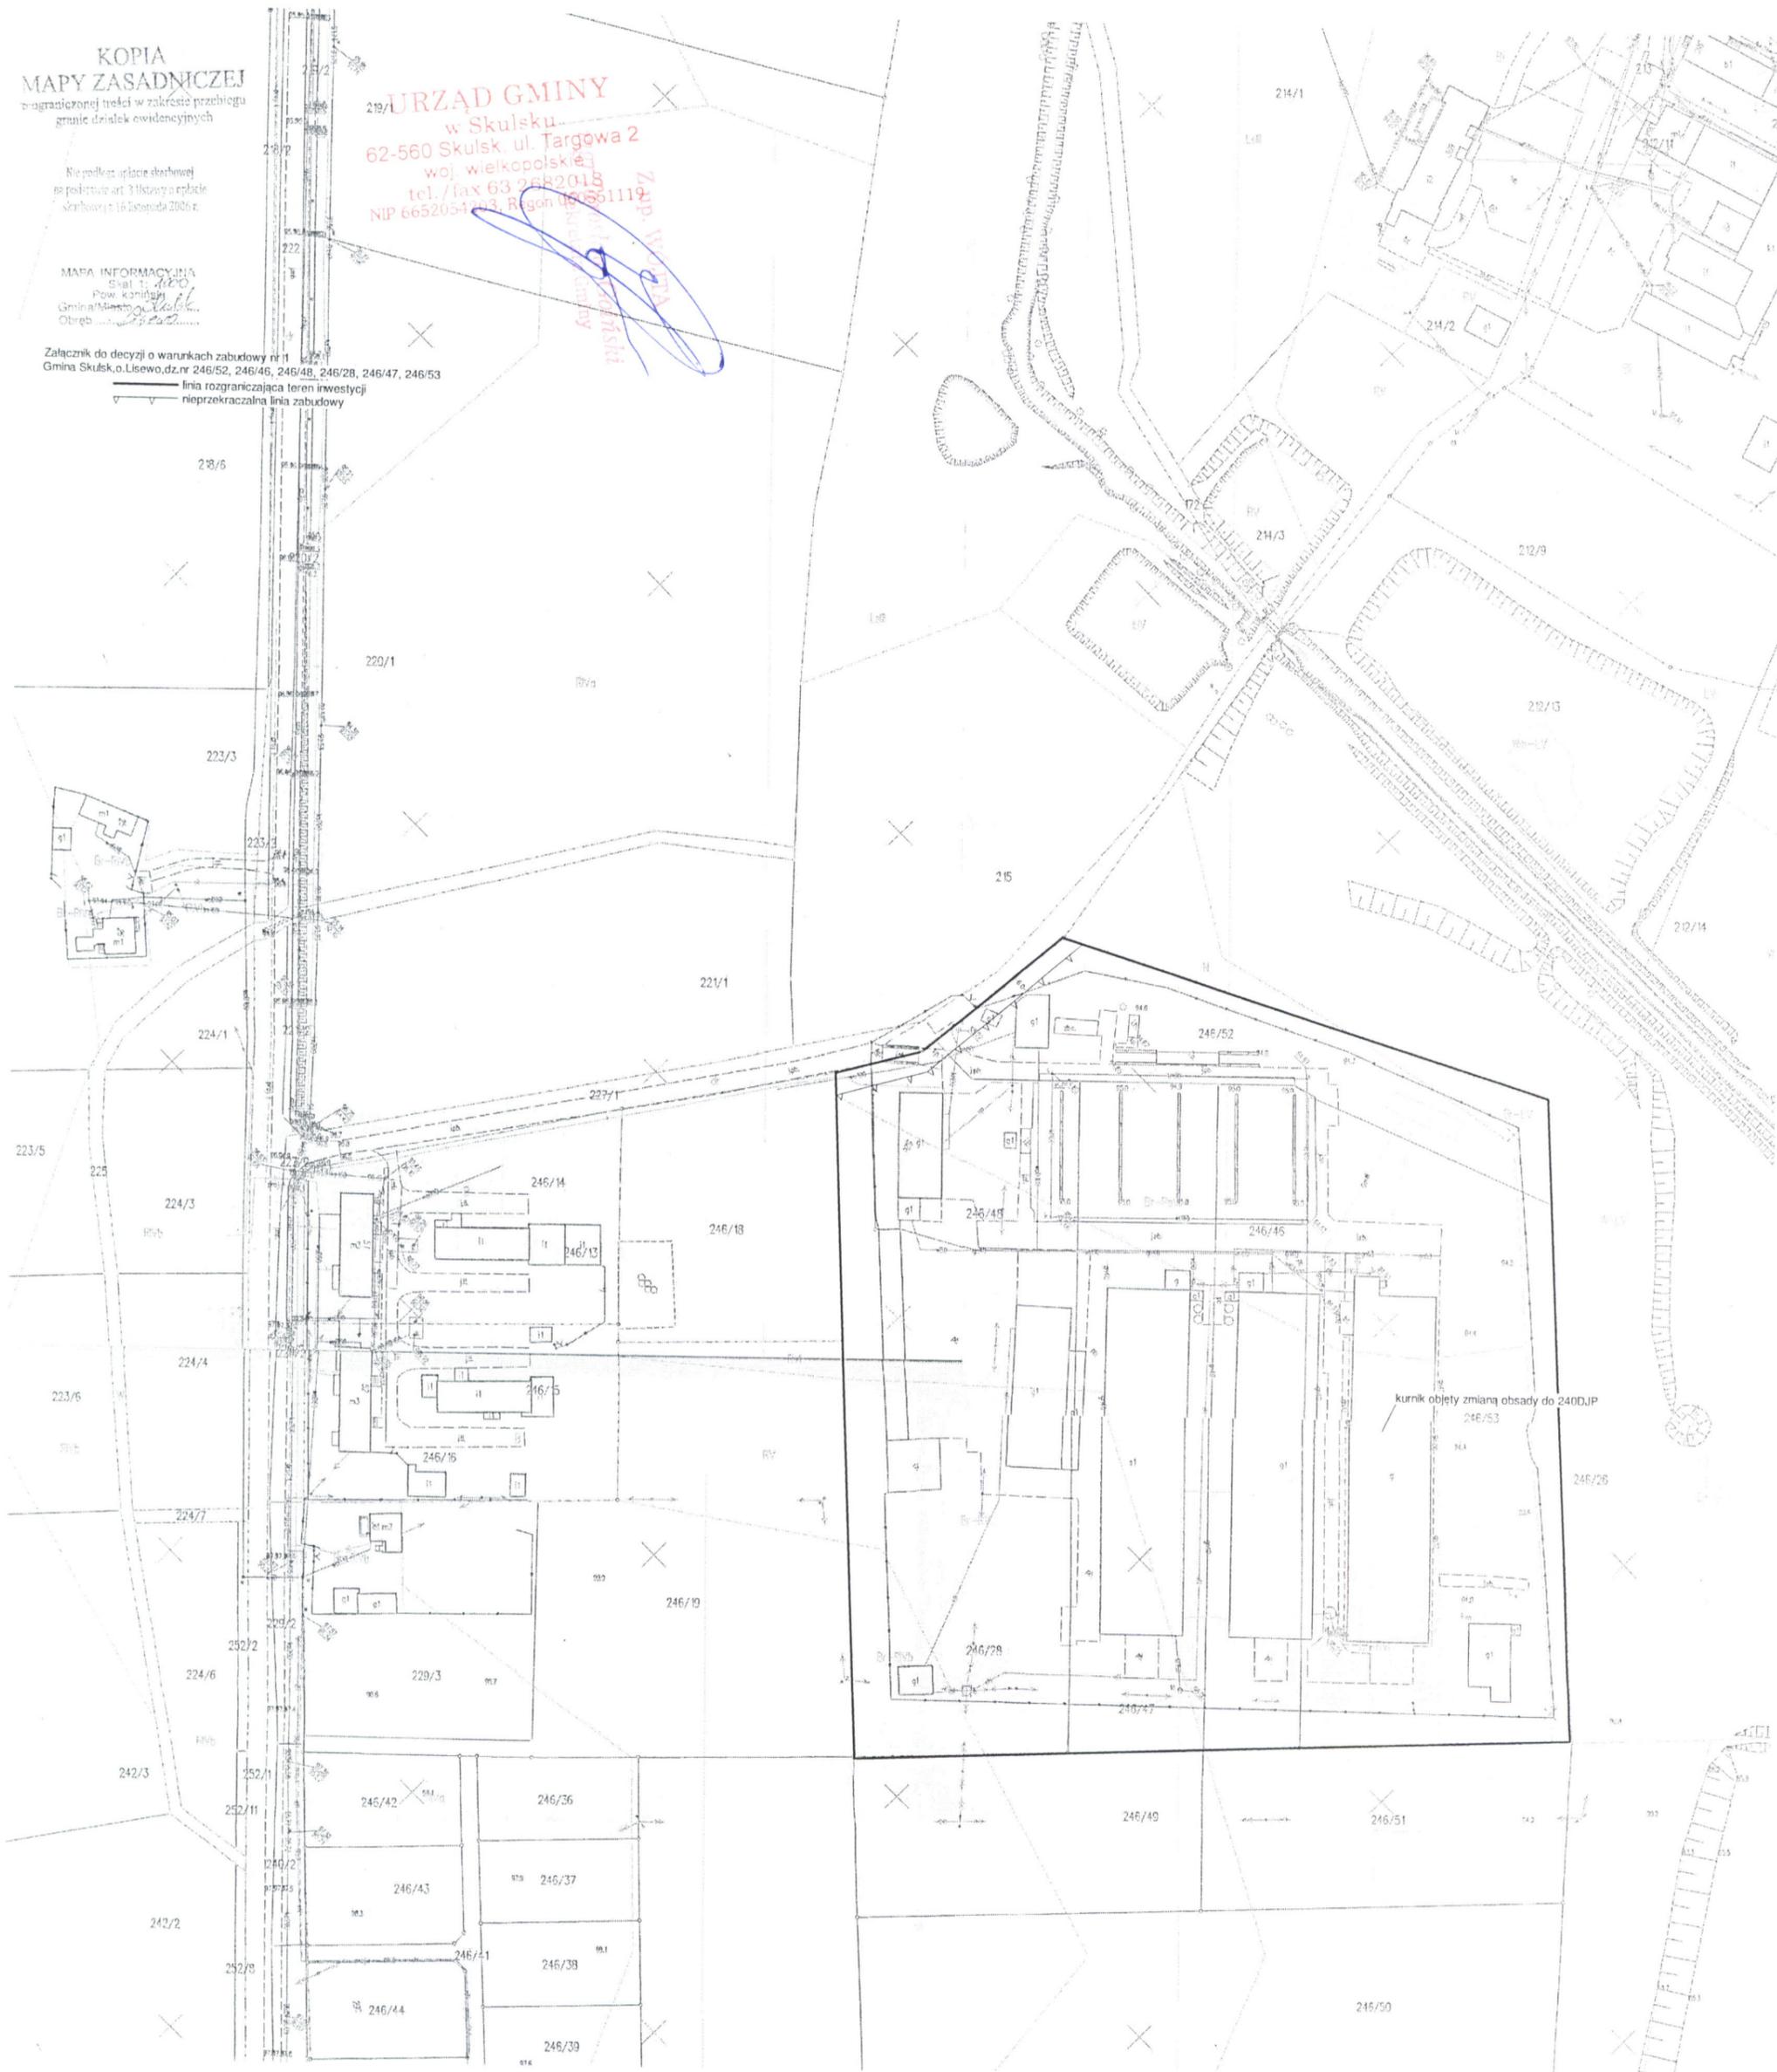

kurnik objęty zmianą obsady do 240DJP

— linia rozgraniczająca teren inwestycji
- - - nieprzekraczalna linia zabudowy