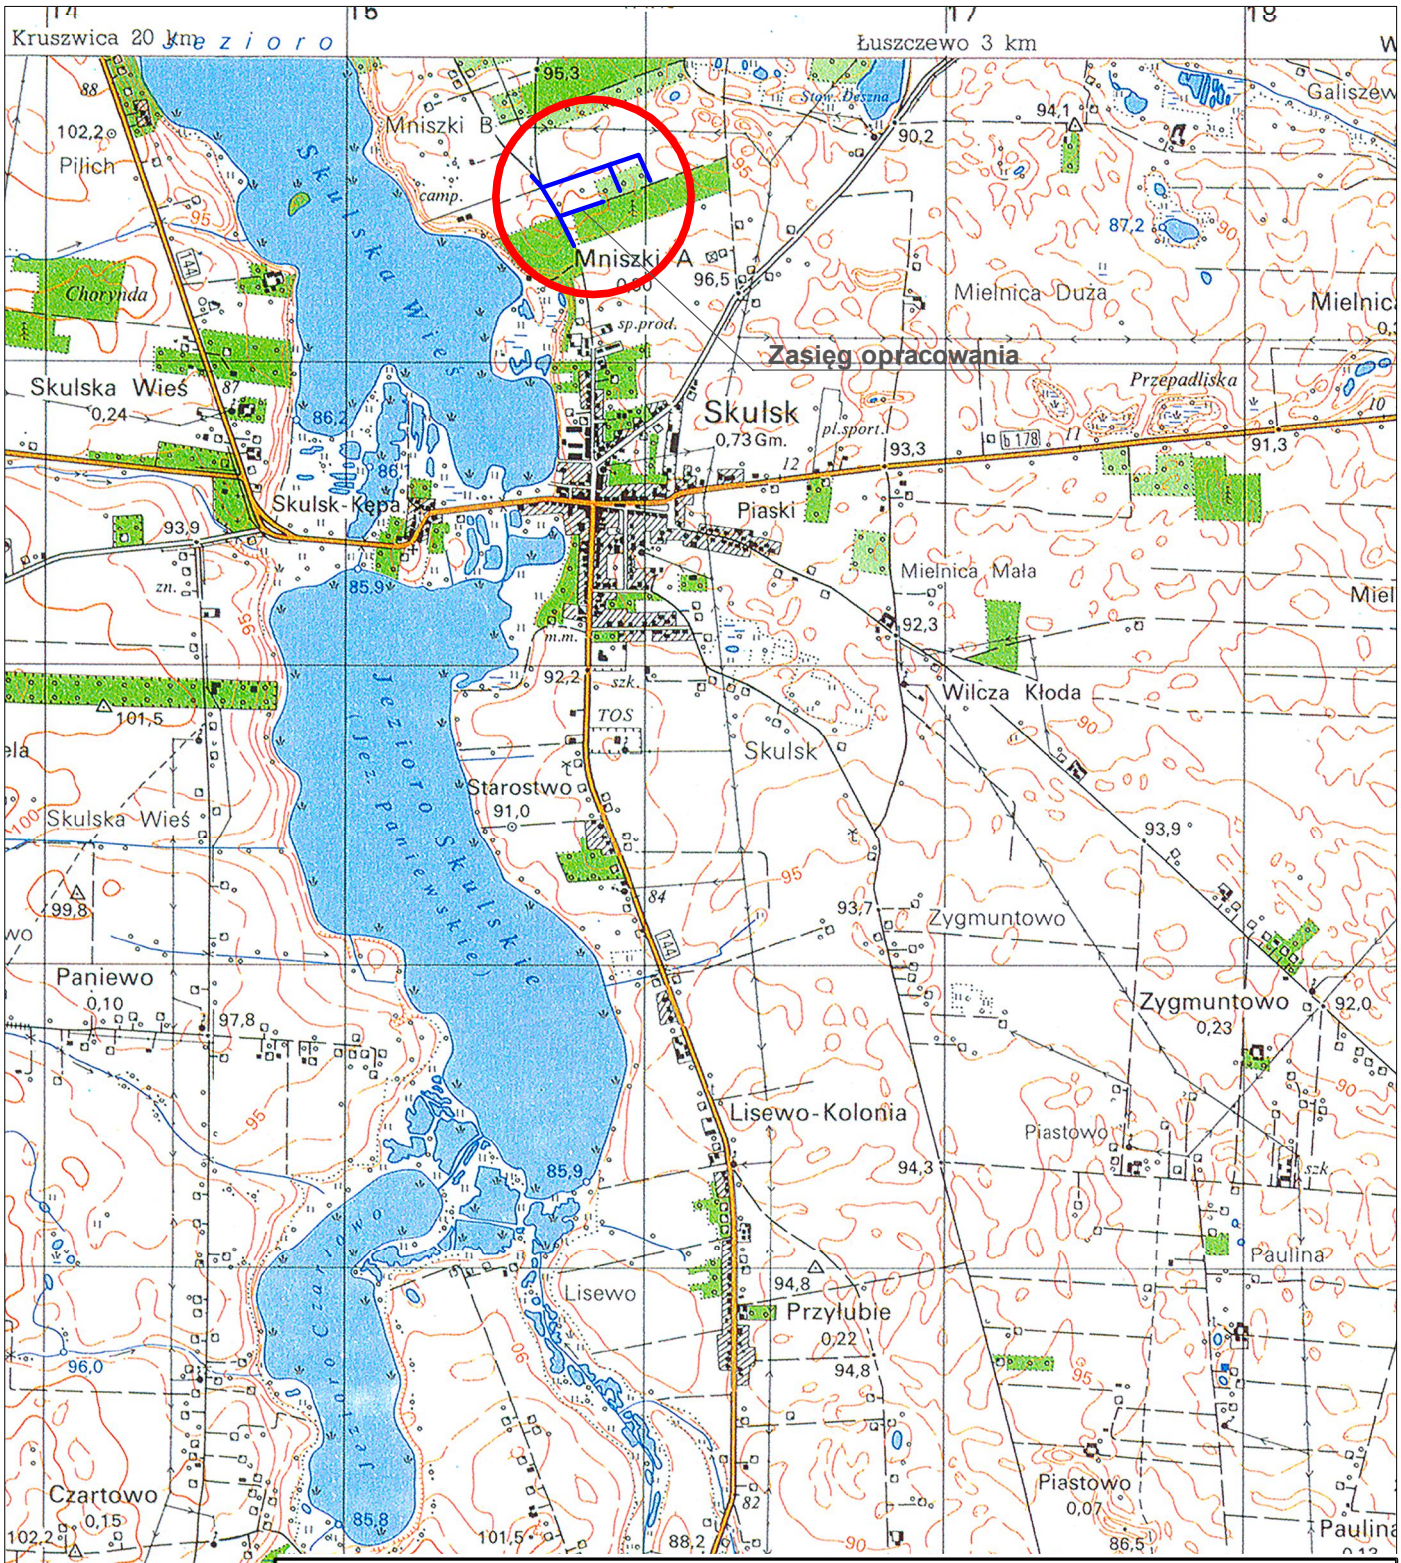

	Biuro Projektów i Usług Technicznych "EKO-PROJEKT" Żychlin, ul. Wrzosowa 8					
INWESTOR	Gmina Skulsk, ul. Targowa 2, 62-560 Skulsk					
TYTUŁ PROJEKTU	Budowa kanalizacji sanitarnej na ulicy Jodłowej w Skulsku					
TYTUŁ RYSUNKU	M A P K A O R I E N T A C Y J N A				NR UMOWY 5/2022	
	IMIĘ I NAZWISKO	NR UPRAWN.	SPECJALNOŚĆ	PODPIS	SKALA	DATA
PROJEKTOWAŁ	**inż. Jerzy Ćwiek**	UAB8346/II/62/89	instal. – inż.		1:20	08.2022r
SPRAWDZIŁ	**mgr inż. Dariusz Rogowski**	GP 7342/4/94	instal. – inż.		NR RYS.	
KIER.PRAC.	**inż. Jerzy Ćwiek**	UAB8346/II/62/89	instal. – inż.		1	
	WSZELKIE PRAWA AUTORSKIE ZASTRZEŻONE					