



# BRAWA Z FURTĄ STALOWĄ

WIDOK

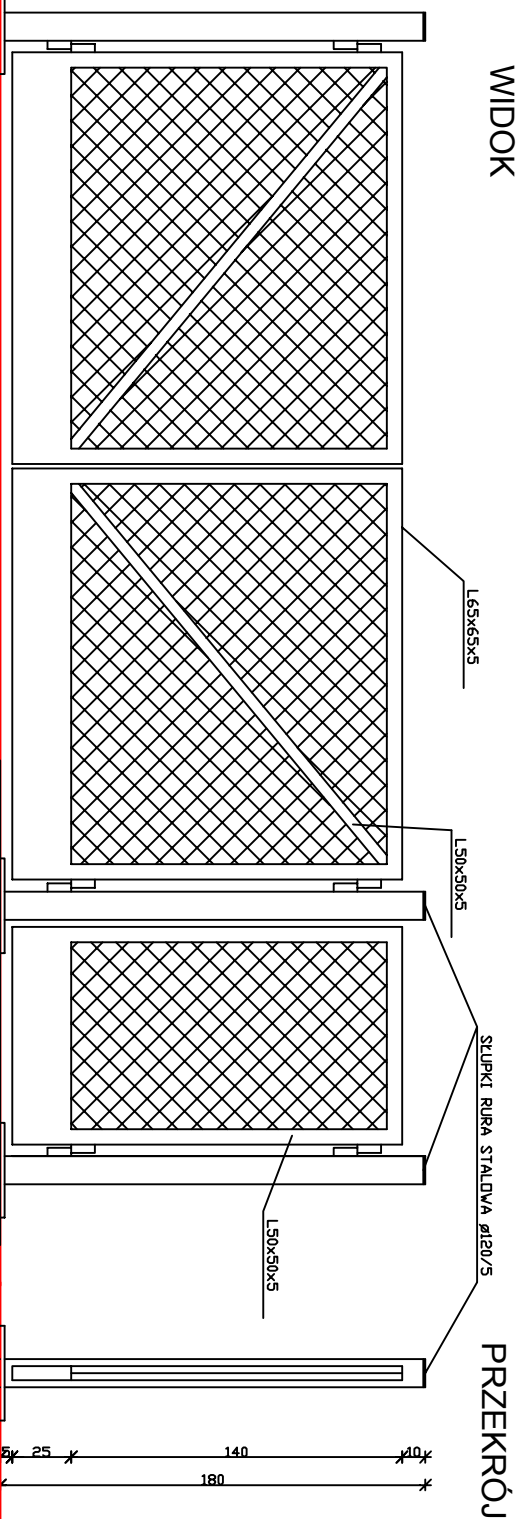

## PRZEKRÓJ

RZUT

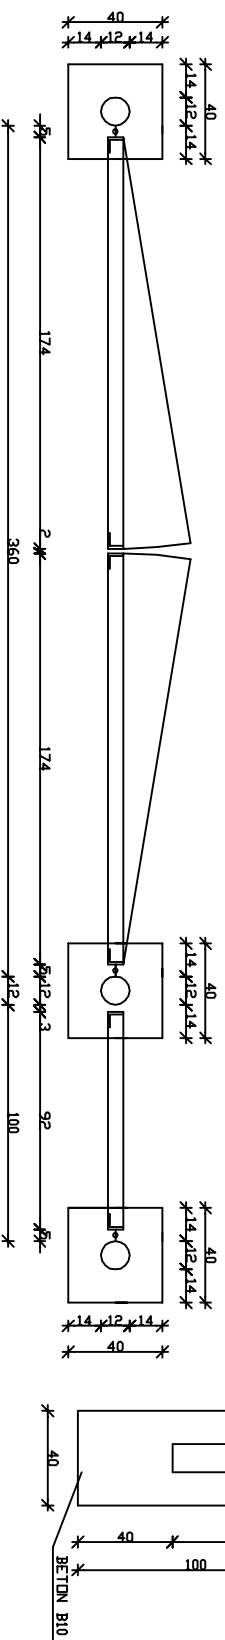

|                                                                            |                                                           |                  |                     |                    |
|----------------------------------------------------------------------------|-----------------------------------------------------------|------------------|---------------------|--------------------|
| Biuro Projektów i Usług Technicznych "EKO-PROJEKT" Żychlin, ul. Wrzosowa 8 |                                                           |                  |                     |                    |
| INWESTOR                                                                   | Gmina Skulsk, ul. Targowa 2, 62-560 Skulsk                |                  |                     |                    |
| TYTUŁ PROJEKTU                                                             | Budowa kanalizacji sanitarnej na ulicy Jodłowej w Skulsku |                  |                     |                    |
| TYTUŁ RYSUNKU                                                              | Ogrodzenie – furtka z bramą                               |                  | NR UMOWY<br>05/2022 |                    |
|                                                                            | IMIĘ I NAZWISKO                                           | NR UPRAWN.       | SPECJALNOŚĆ         | PODPIS             |
| PROJEKTOWAŁ                                                                | inż. Jerzy Ćwik                                           | UAB8346/II/62/89 | instal. – inż.      |                    |
| SPRAWDZIŁ                                                                  | mgr inż. Dariusz Rogowski                                 | GP 7342/4/94     | instal. – inż.      |                    |
| KIER.PRAC.                                                                 | inż. Jerzy Ćwik                                           | UAB8346/II/62/89 | instal. – inż.      |                    |
| WSZELKIE PRAWA AUTORSKIE ZASTRZEŻONE                                       |                                                           |                  |                     | NR RYS.<br><br>7.1 |