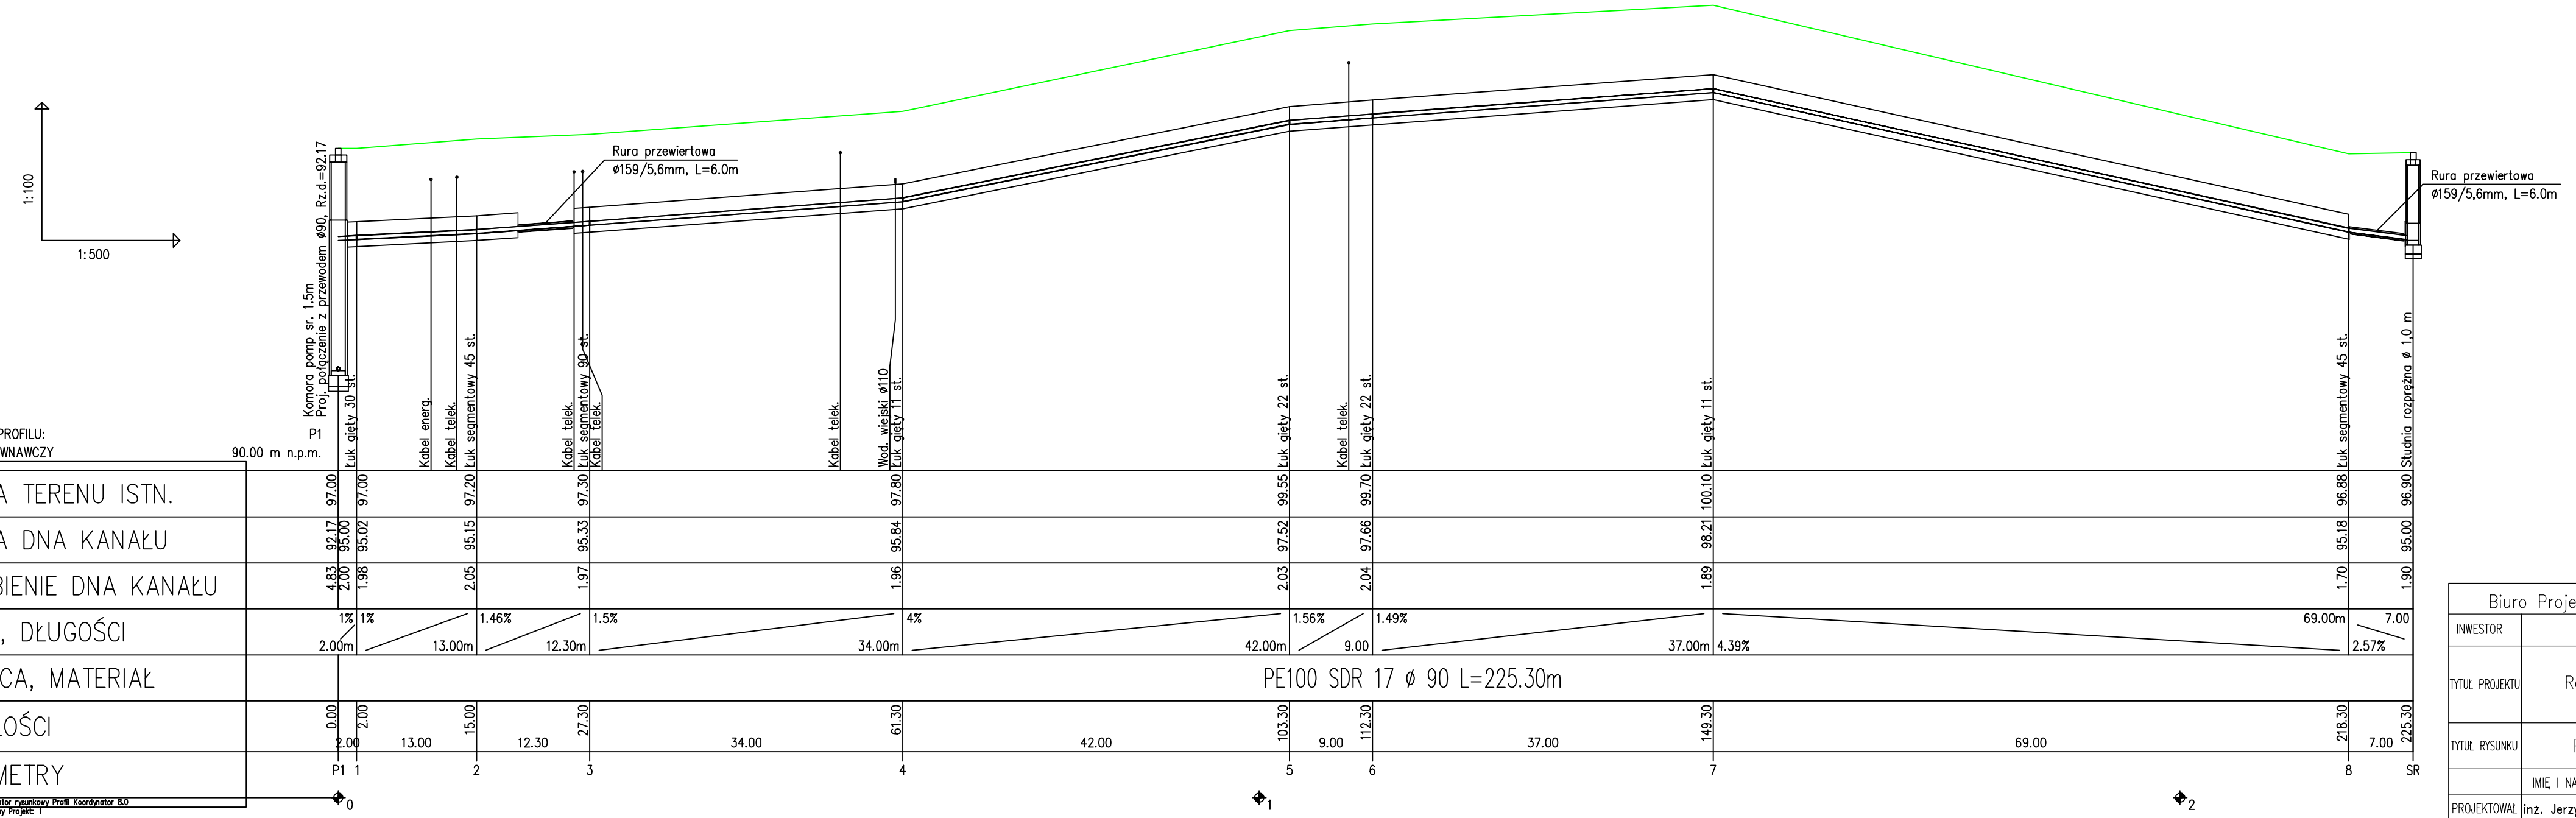

Biuro Projektów i Usług Technicznych "EKO-PROJEKT" Żychlin, ul. Wrzosowa 8							
INWESTOR	Gmina Skulsk, ul. Targowa 2 , 62-560 Skulsk						
TYTUŁ PROJEKTU	Rozbudowa kanalizacji sanitarnej na ulicy Jodłowej w Skulsku						
TYTUŁ RYSUNKU	Profil podłużny rurociągu tłocznego					NR UMOWY 5/2022	
	IMIĘ I NAZWISKO	NR UPRAWN.	SPECJALNOŚĆ	PODPIS	BRANŻA	SKALA	DATA
PROJEKTOWAŁ	inż. Jerzy Ćwiek	UAB 8346/II/62/89	instal.-inż.		SANITARNA	1:100/500	08.2022r
SPRAWDZIŁ	mgr inż. Dariusz Rogowski	GP 7342/4/94	instal.-inż.		SANITARNA	NR RYS.	
KIER.PRAC.	inż. Jerzy Ćwiek	UAB 8346/II/62/89	instal.-inż.		SANITARNA	4	

WSZELKIE PRAWA AUTORSKIE ZASTRZEŻONE