
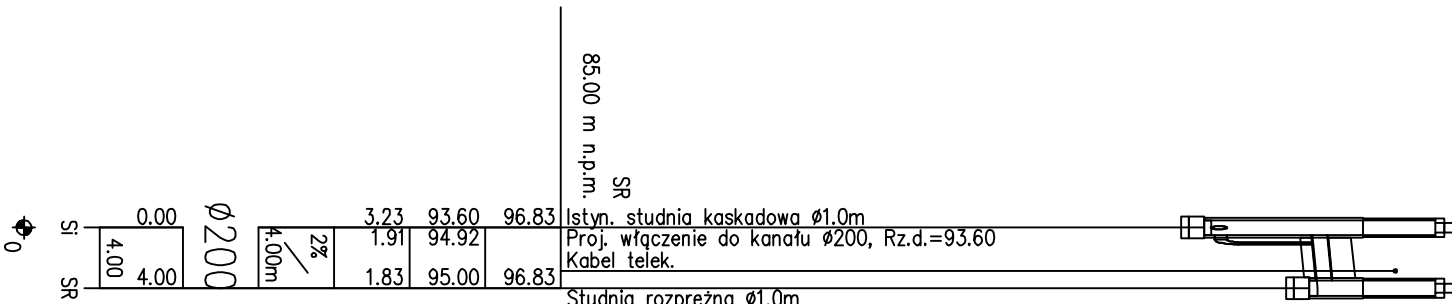
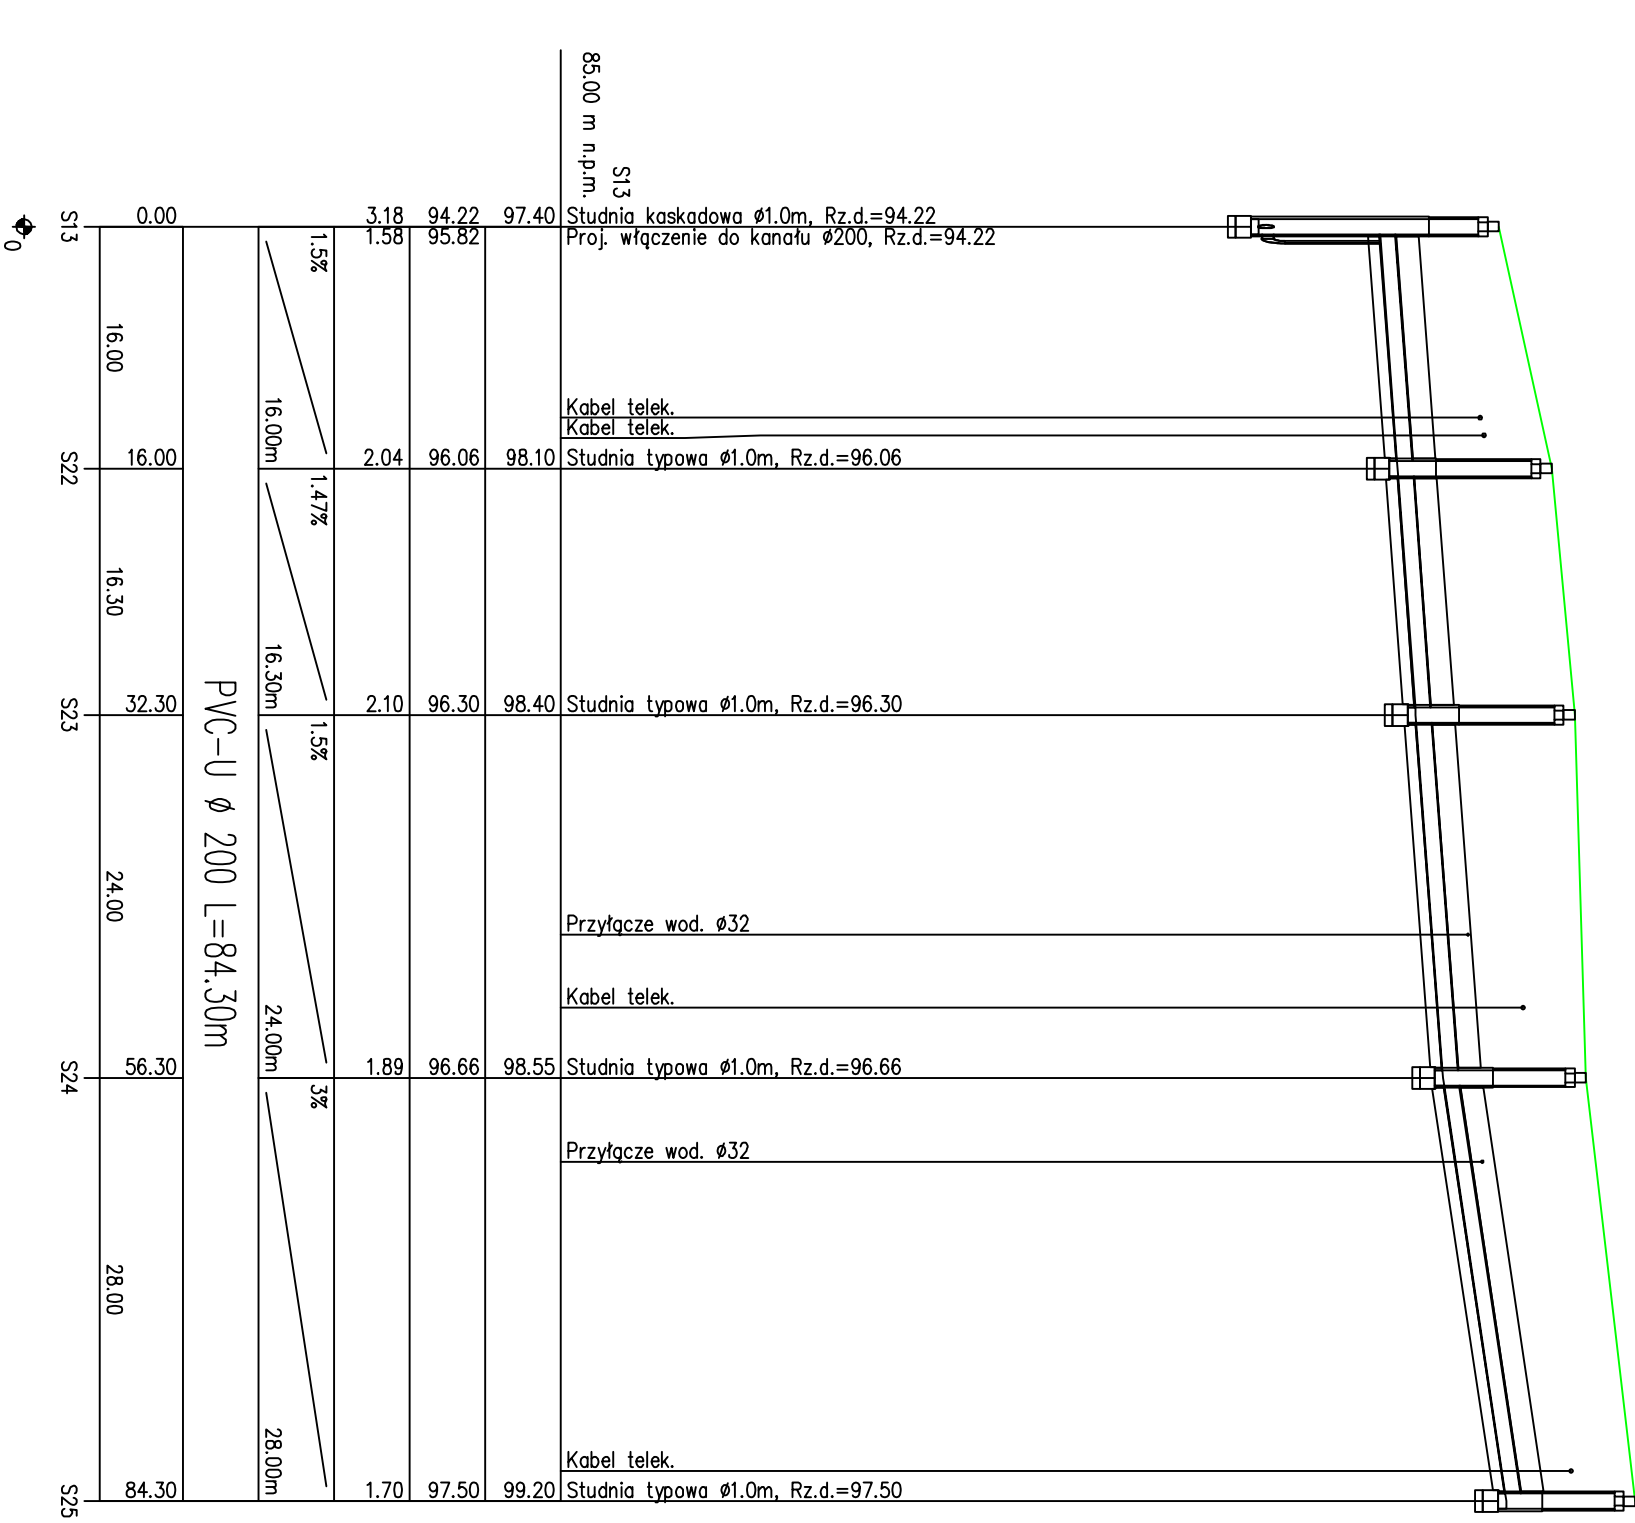
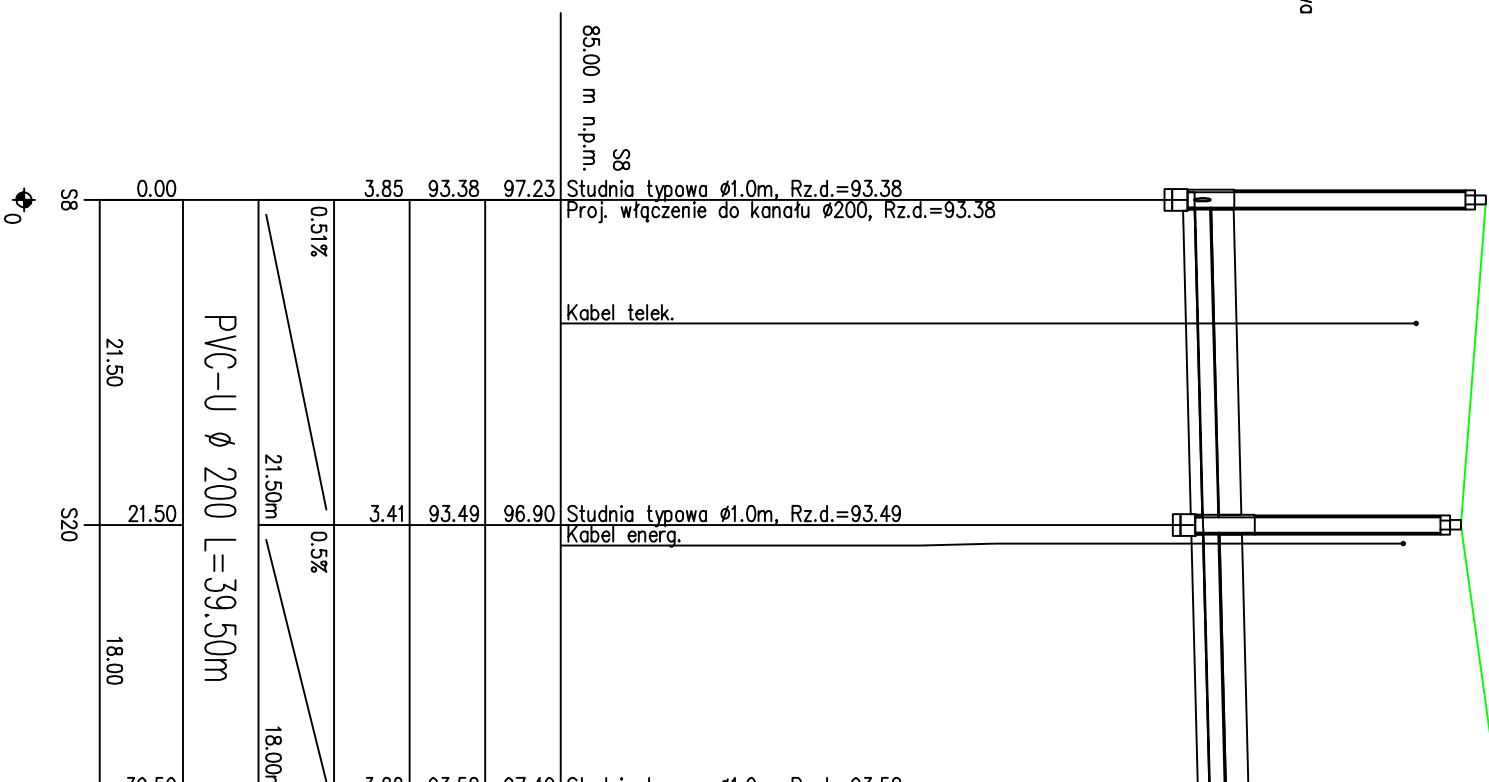
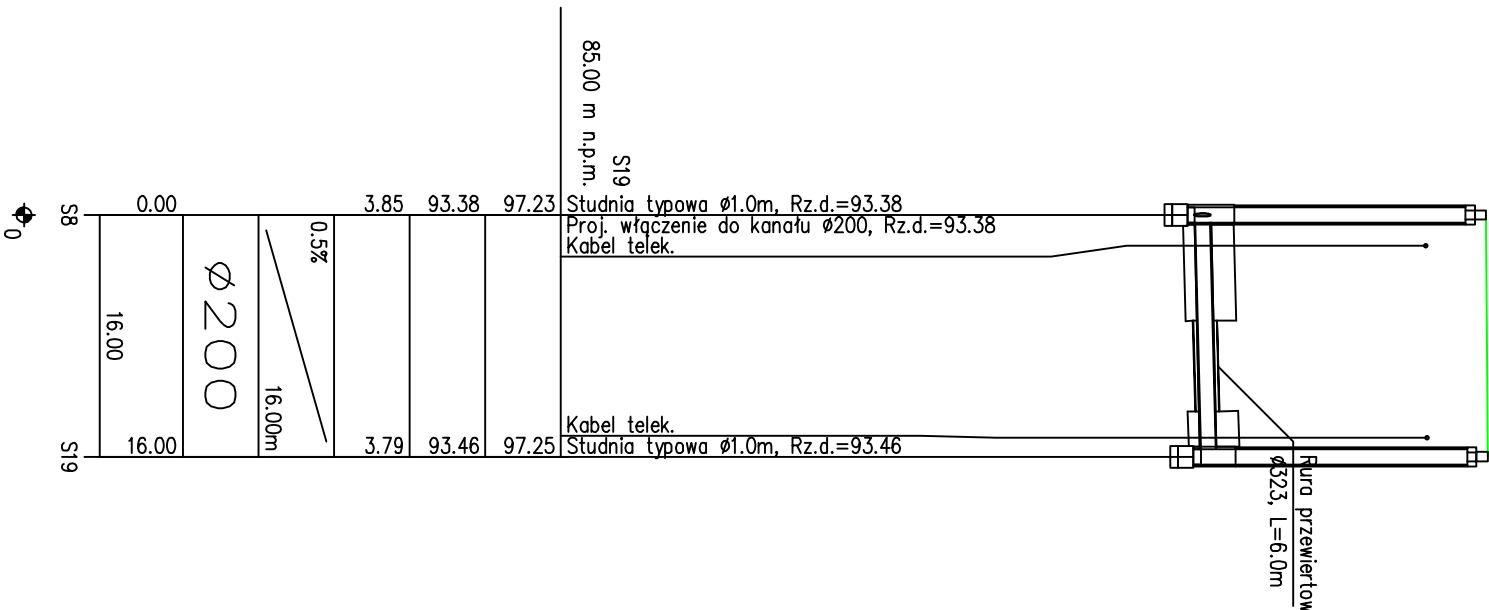


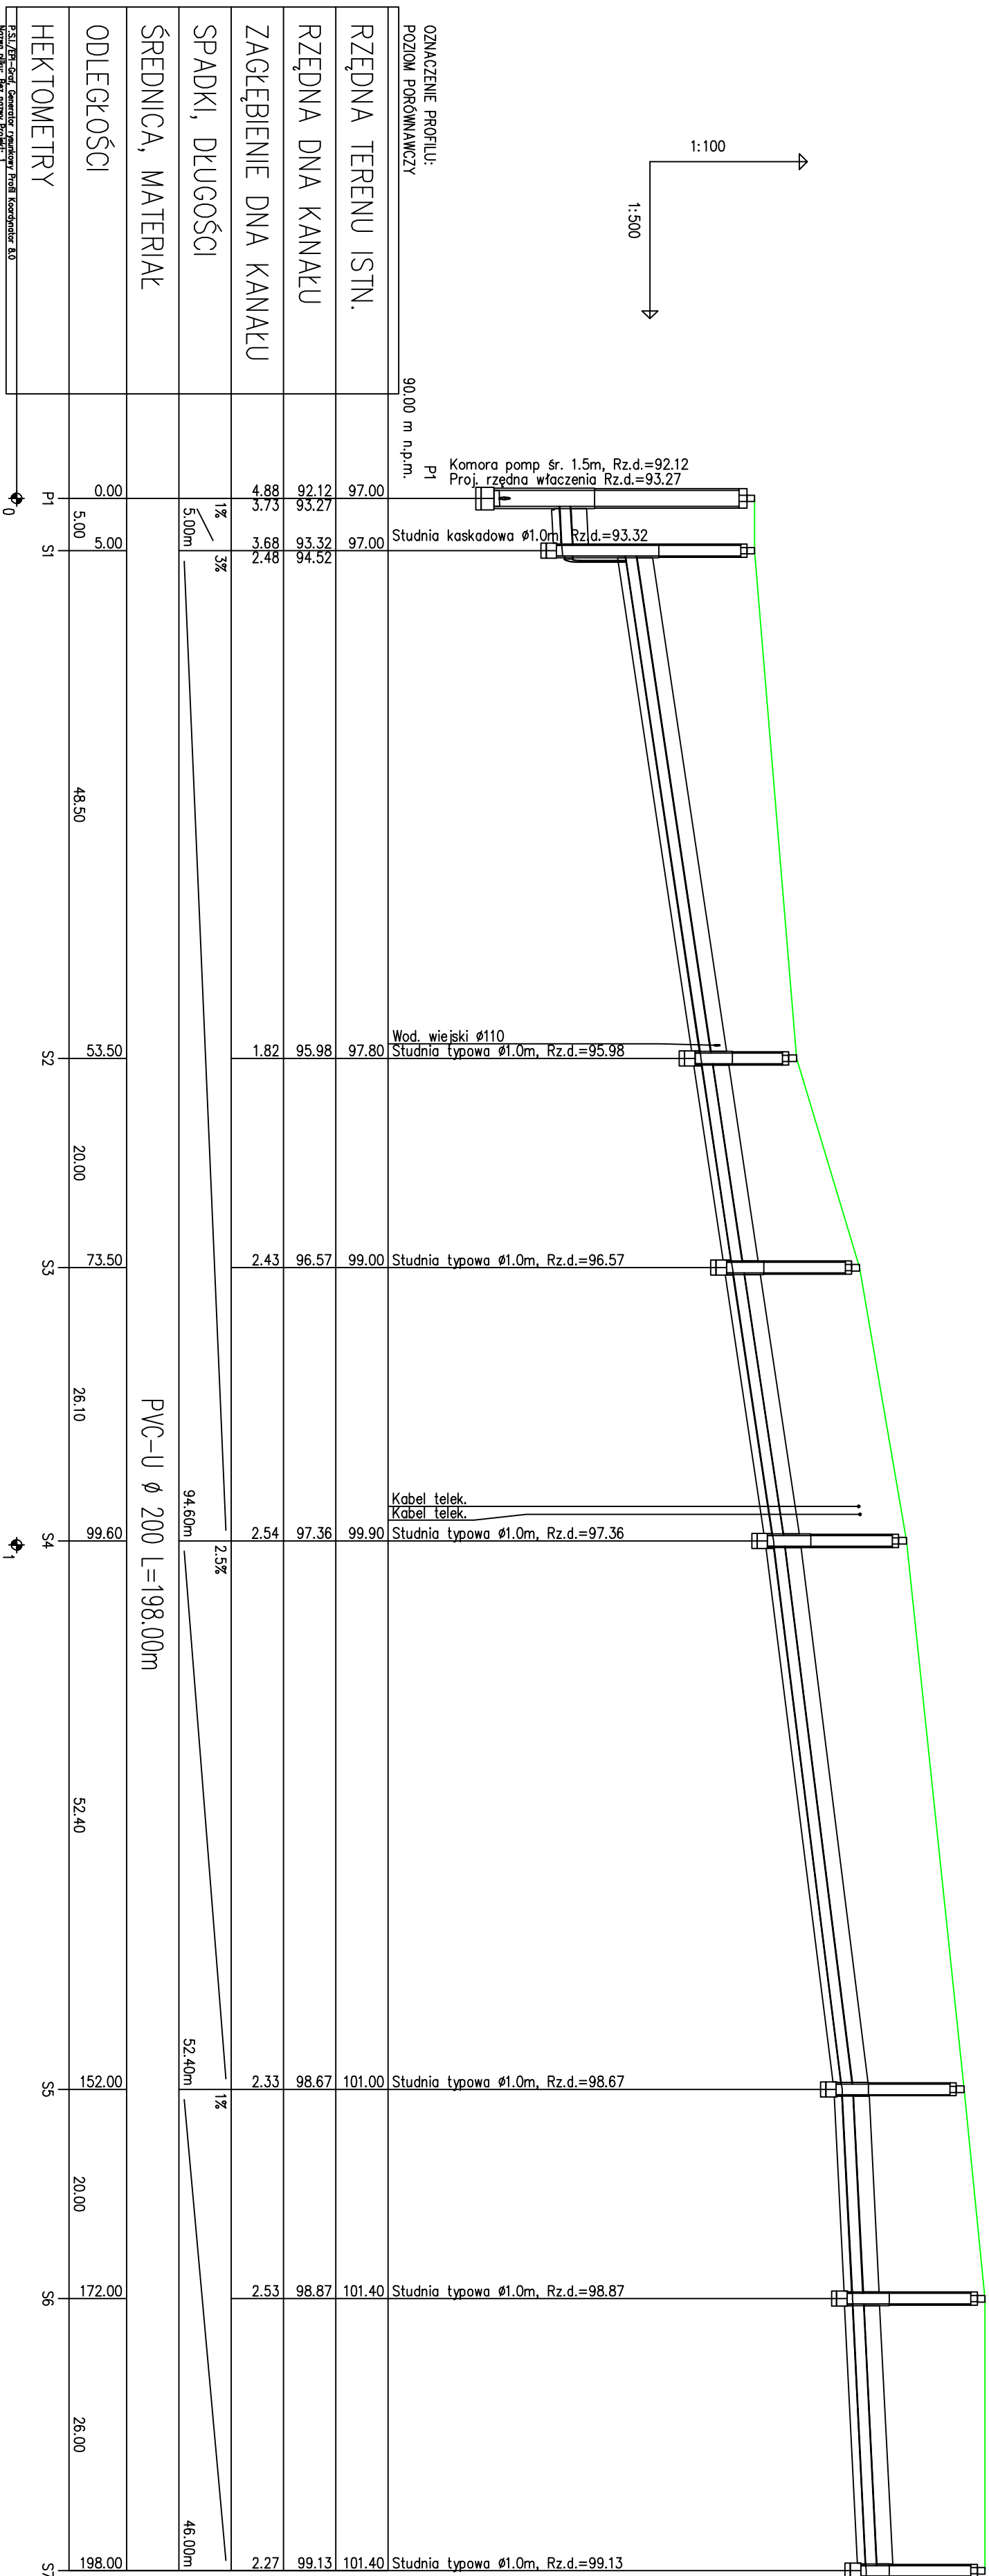

INWESTOR	Biuro Projektów i Usług Technicznych "EKO-PROJEKT" Żychlin, ul. Wzrósowa 8			
	Gmina Skutsk, ul. Targowa 2, 62-560 Skutsk			
MIŁO PROJEKTU	Rozbudowa kanalizacji sanitarnej na ulicy Jodłowej w Skutsku			
MIŁO PROJEKTU	Profil podłużny kol. odc. P1-S7-S8-S19-S8-S21-S13-S25			
	5/2022			
PROJEKTOWAŁ	inż. Jacek Cwik	UAB 8346/1/62/89	instal.-inż.	SANITARNIA
SPRAWDZIŁ	mgr inż. Dariusz Rogowski	GP 7342/4/94	instal.-inż.	SANITARNIA
KIER. PRAC.	inż. Jacek Cwik	UAB 8346/1/62/89	instal.-inż.	SANITARNIA
WSZELKIE PRAWA AUTORSKIE ZASTRZEŻONE				NR UMOWY 5/2022
				SKALA 1:100/200
				DATA 08.2022r