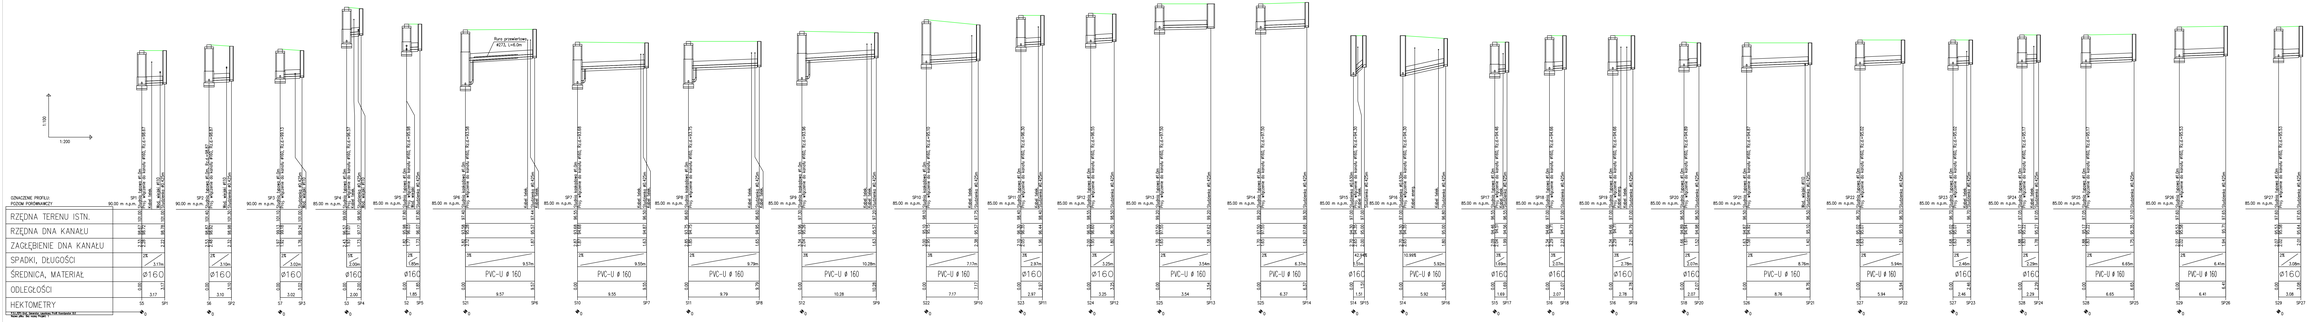

Biuro Projektów i Usług Technicznych "EKO-PROJEKT" Żychlin, ul. Brzozowa 8							
INWESTOR	Gmina Skulsk, ul. Targowa 2 , 62-560 Skulsk						
TYTUŁ PROJEKTU	Rozbudowa kanalizacji sanitarnej na ulicy zodliwej w Skulsku						
TYTUŁ RYSUNKU	Profile podłużne przykanalików					NR ZAŁĄCZNIKA 5/2022	
	IMIĘ I NAZWISKO	NR UPRAWN.	SPECJALNOŚĆ	PODPIS	DRAWCA	SKALA	DATA
PROJEKTOWAŁ	Inż. Jerzy Ćwiek	LKB 8346/0/92/89	INSB/-HG		SWORTMPA	1:100/200	08.2023
SPRAWDZIŁ	mgr Inż. Dariusz Rogowski	LP 7242/KI/94	INSB/-HG		CAD/DWG	NR RYS.	5
KIER.PROJ.	Inż. Jerzy Ćwiek	LKB 8346/0/92/89	INSB/-HG		SWORTMPA		
WŁASNOŚĆ FIRMY AUTORSKIE OSTRZEŻENIE							