


Przewiert - schemat montażowy rury ochronnej

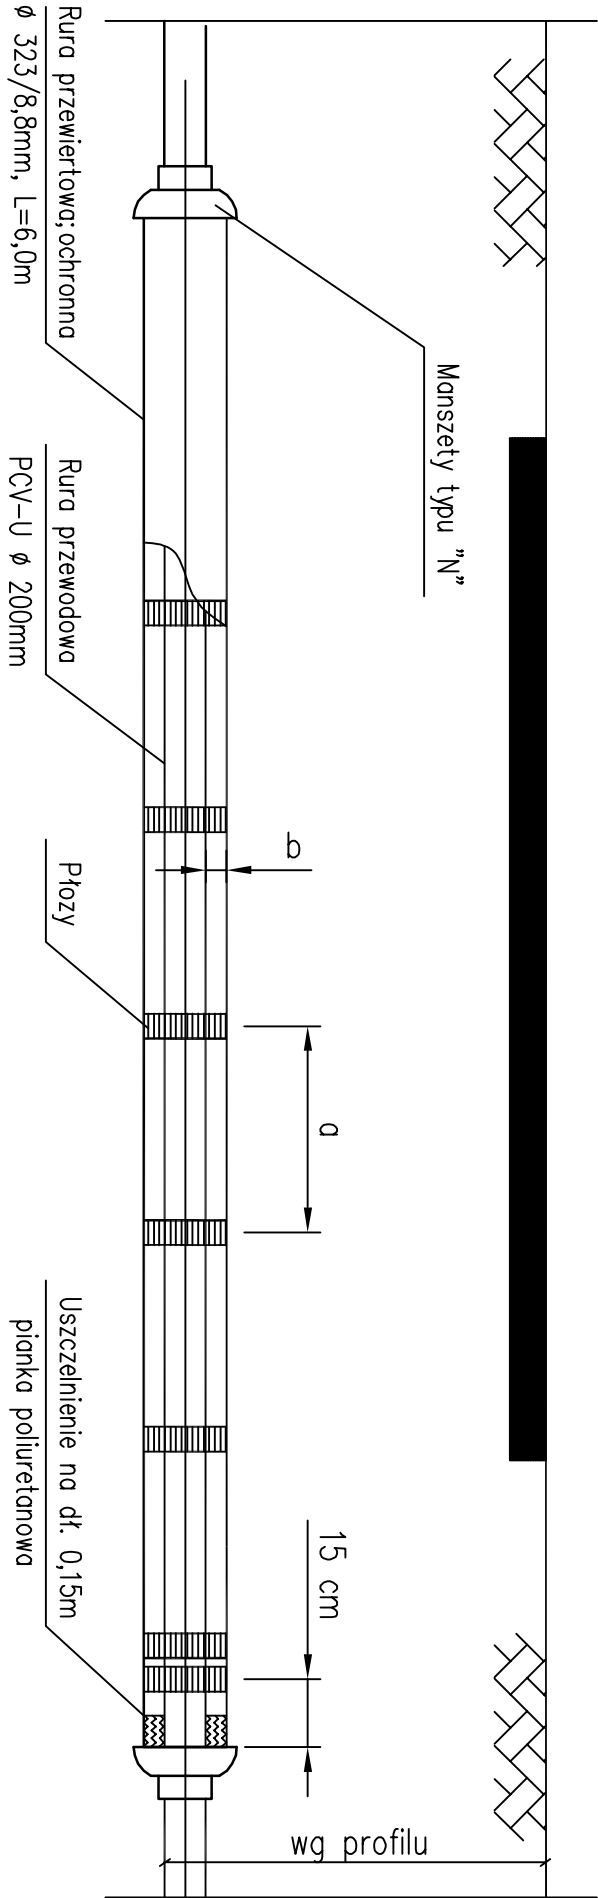

Średnica zewnętrzna rury przewodowej	Średnica zewnętrzna rury ochronnej x grubość ścianki	Zalecany odstęp między pierścieniami "a"	Wysokość płyty "b"
$\varnothing 200\text{ PCV}$	$\varnothing 233 \times 8,8$	1,0m	55 mm

Biurowy Projektów i Usług Technicznych "EKO-PROJEKT" Żychlin, ul. Wrzosowa 8		INWESTOR		Gmina Skulsk, ul. Targowa 2, 62-560 Skulsk	
Tytuł projektu		Budowa kanalizacji sanitarnej na ulicy Jodłowej w Skulsku		Tytuł rysunku	
Schemat montażowy przewiertu		IMIĘ I NAZWISKO		NR UPRAWN.	
PROJEKTOWAŁ		inż. Jerzy Ćwik		UAB8346/II/62/89	
SPRAWDZIŁ		mgr inż. Dariusz Rogowski		GP 7342/4/94	
KIER. PRAC.		inż. Jerzy Ćwik		UAB8346/II/62/89	
WSTĘPNE PRAWA AUTORSKE ZASTRZEŻONE		instal. - inż.		instal. - inż.	
NR UMOWY		SKALA		DATA	
01/2021		1:20		08.2022r	
NR RYS.		10			