


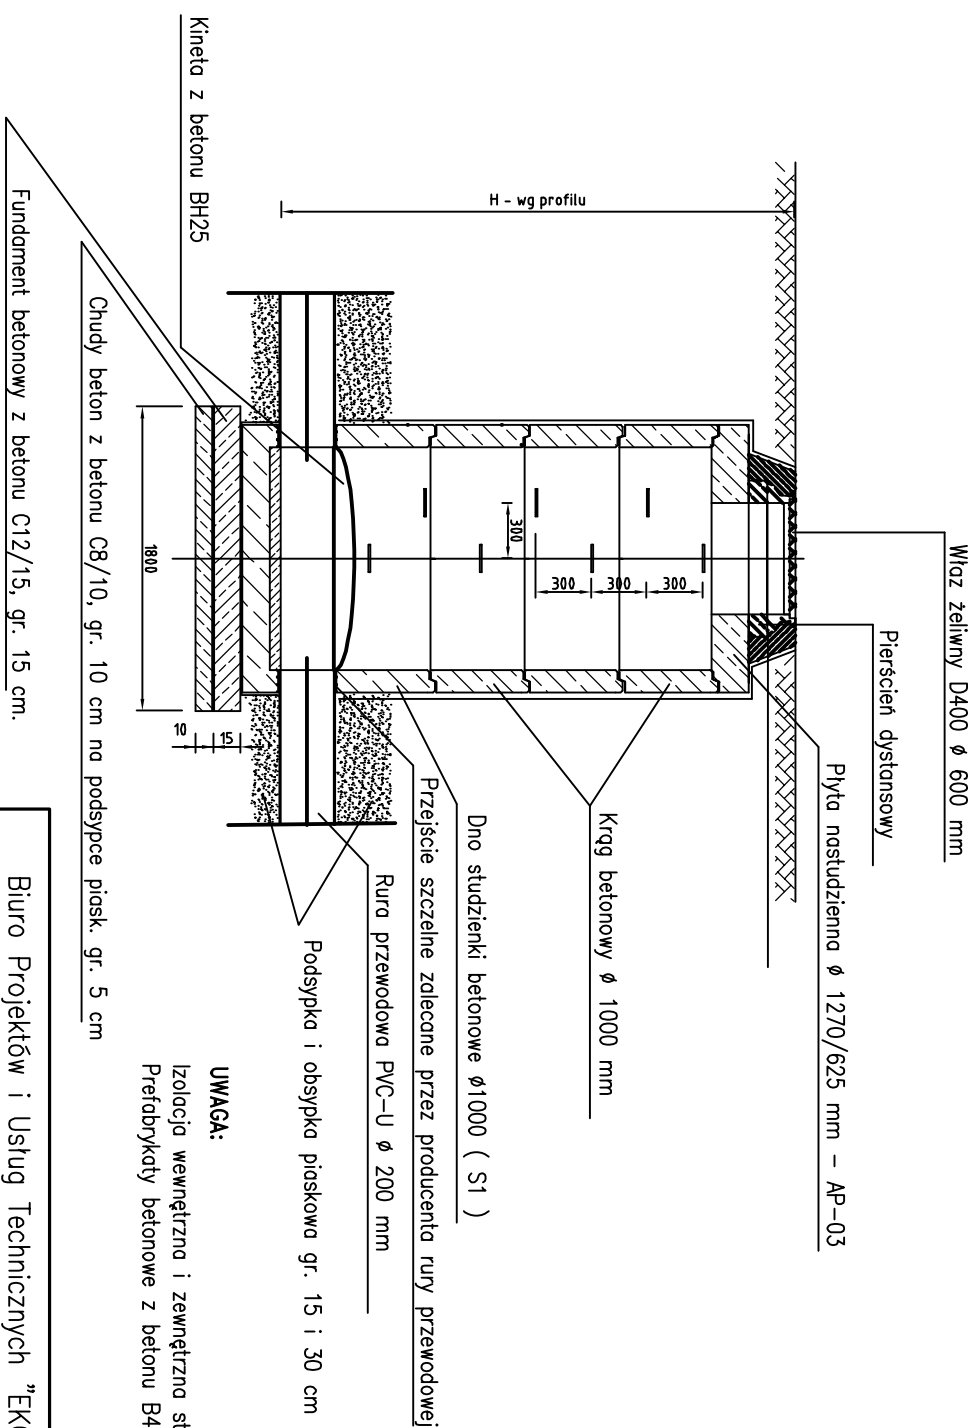

UWAGA:
 Izolacja wewnętrzna i zewnętrzna studni R + 2P
 Prefabrykaty betonowe z betonu B45

Biuro Projektów i Usług Technicznych "EKO-PROJEKT" Żychlin, ul. Wrzosowa 8					
INWESTOR	Gmina Skulsk, ul. Targowa 2, 62-560 Skulsk				
Tytuł PROJEKTU	Budowa kanalizacji sanitarnej na ulicy Jodłowej w Skulsku				
Tytuł RYSUNKU	Studnia rewizyjna typu B-45 Ø 1000 mm				
	IMIĘ I NAZWISKO	NR UPRAWN.	SPECJALNOŚĆ	PODPIS	NR UMOWY
PROJEKTOWAŁ	inż. Jerzy Ćwik	UAB8346/II/62/89	instal. – inż.		05/2022
SPRAWDZIŁ	mgr inż. Dariusz Rogowski	GP 7342/4/94	instal. – inż.		1:20
KIER.PRAĆ.	inż. Jerzy Ćwik	UAB8346/II/62/89	instal. – inż.		08.2022r
WSZELKIE PRAWA AUTORSKIE ZASTRZEŻONE					NR RYS.
					8