


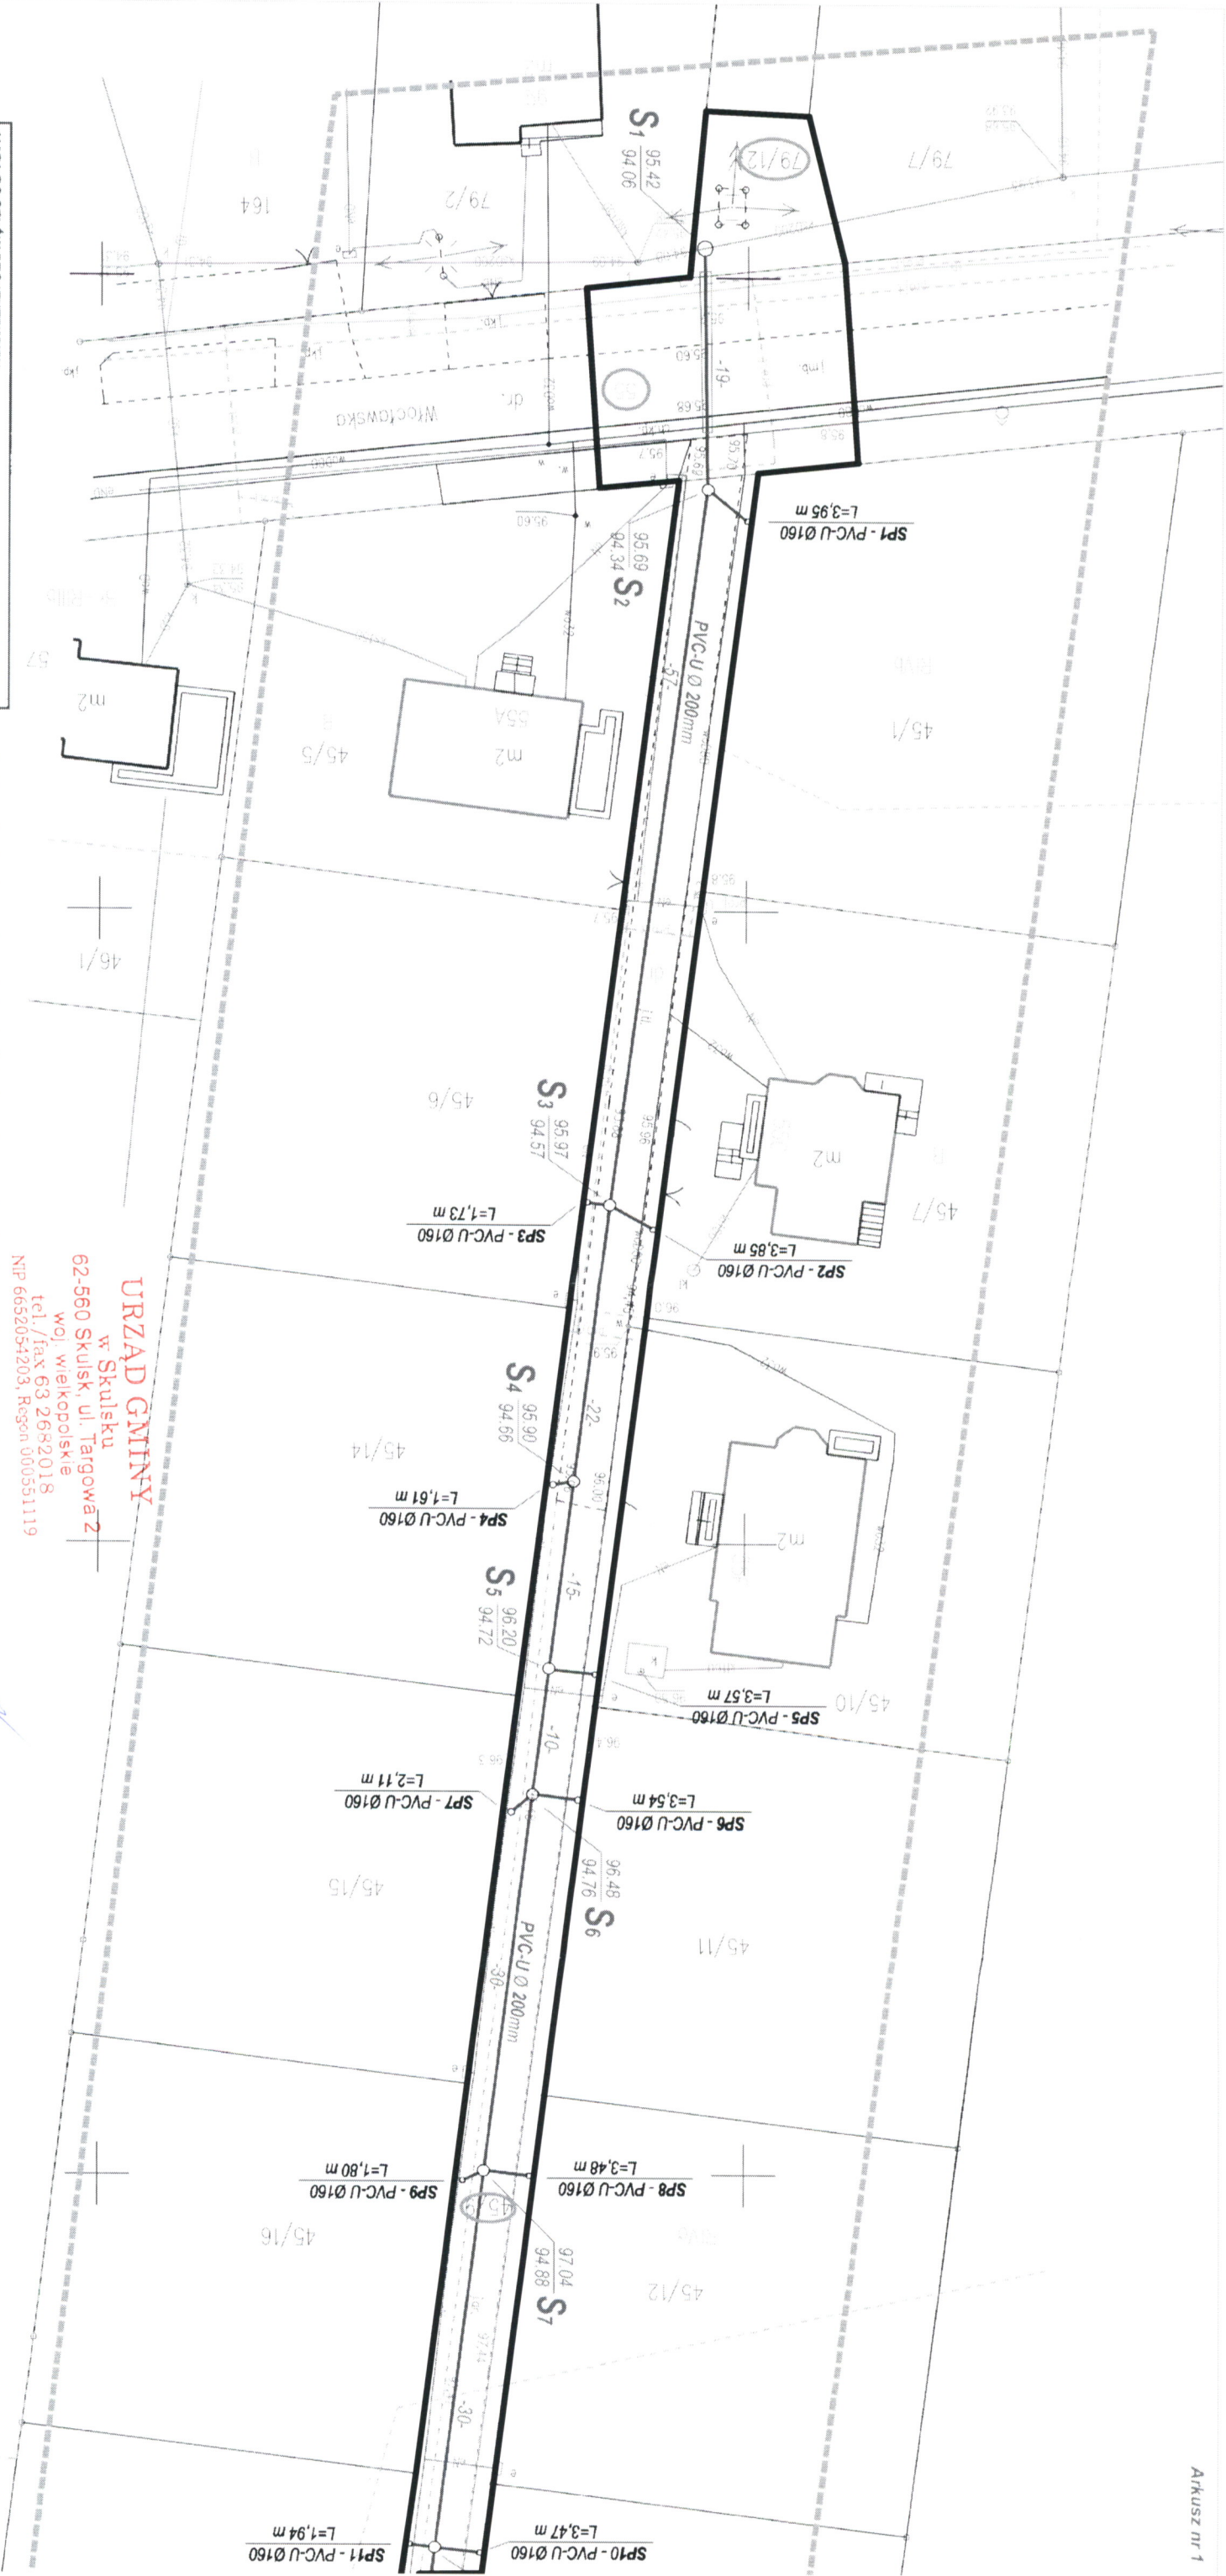

MAPA DO CELÓW PROJEKTOWYCH

Identyfikator zgłoszenia prac geodezyjnych	Z 40600 4480 2022
Polezenie obszaru opracowania	Skulsk ul. Włodowska
Gmina	Skulsk
Obrob ewidencyjny	Identyfikator 0076 Nazwa Piaski
Skala mapy	1 : 500
Numer sekcji mapy	6.179.23.20.1.2 6.179.23.20.1.4
Nazwa układu współrzędnych	prostopadłych płaskich UKŁAD 2000/6
Oznaczenie granic obszaru, który był przedmiotem aktualizacji	Kronstadt 60
Informacja o skutkach geodezyjnych mających wpływ na zagospodarowanie gruntów zlokalizowanych w granicach projektowanej inwestycji	Mapa do celów projektowych została wykonana bez usłania obciążenia służebnościami gruntowymi ujawnionymi w księgach wieczystych
Data opracowania mapy	14.11.2022 r.

IURO USŁUG GEODEZYJNYCH
Krzysztof Kaczmarek
I. Główny 3-02-077 Stare Miasto
tel: 63 241 65 09, 601 78 77 72

Inż. Krzysztof Kaczmarek
Inżynier i nazwisko bez tytułu uprawnień zawodowych
Geodeta uprawniony
UDC. zam. nr 11420

Załącznik do decyzji o ustaleniu lokalizacji inwestycji celu publicznego - arkusz 1
Gmina Skulsk, o. Piaski, dz. nr 79/12, 55, 45/9, 45/24

linia rozgraniczająca teren inwestycji

OSWIADCZENIE

Ja, niżej podpisany Krzysztof Kaczmarek, jako wykonawca pracy geodezyjnej – identyfikator zgłoszenia prac geodezyjnych Z 40600 4480 2022 dotyczącej sporządzenia mapy do celów projektowych obiektu położonego w obrębie Piaski gmina Skulsk, oświadczam, że wia praca została w dniu 24-11-2022 r. pozytywnie zweryfikowana przez Powiatowy Ośrodek Dokumentacji Geodezyjnej i Kartograficznej w Koninie oraz, że została włączona do Państwowego Zasobu Geodezyjnego i Kartograficznego pod numerem P.3010.2022.4307. Oświadczam, że jestem świadomy odpowiedzialności karnej za złożenie fałszywego oświadczenia.

Inż. Krzysztof Kaczmarek
Geodeta uprawniony
UDC. zam. nr 11420
Podpis składającego oświadczenie

URZĄD GMINY
w Skulsku
62-560 Skulsk, ul. Targowa 2
woj. wielkopolskie
tel./fax 63 2682018
NIP 6652054203, Regon 000551119


WOJCIŁ GMINY
Andrzej Operacz

OZNACZENIA

- Granica terenu objętego opracowaniem
- Projektowana kanalizacja sanitarna

WYKAZ ARKUSZY

1 2

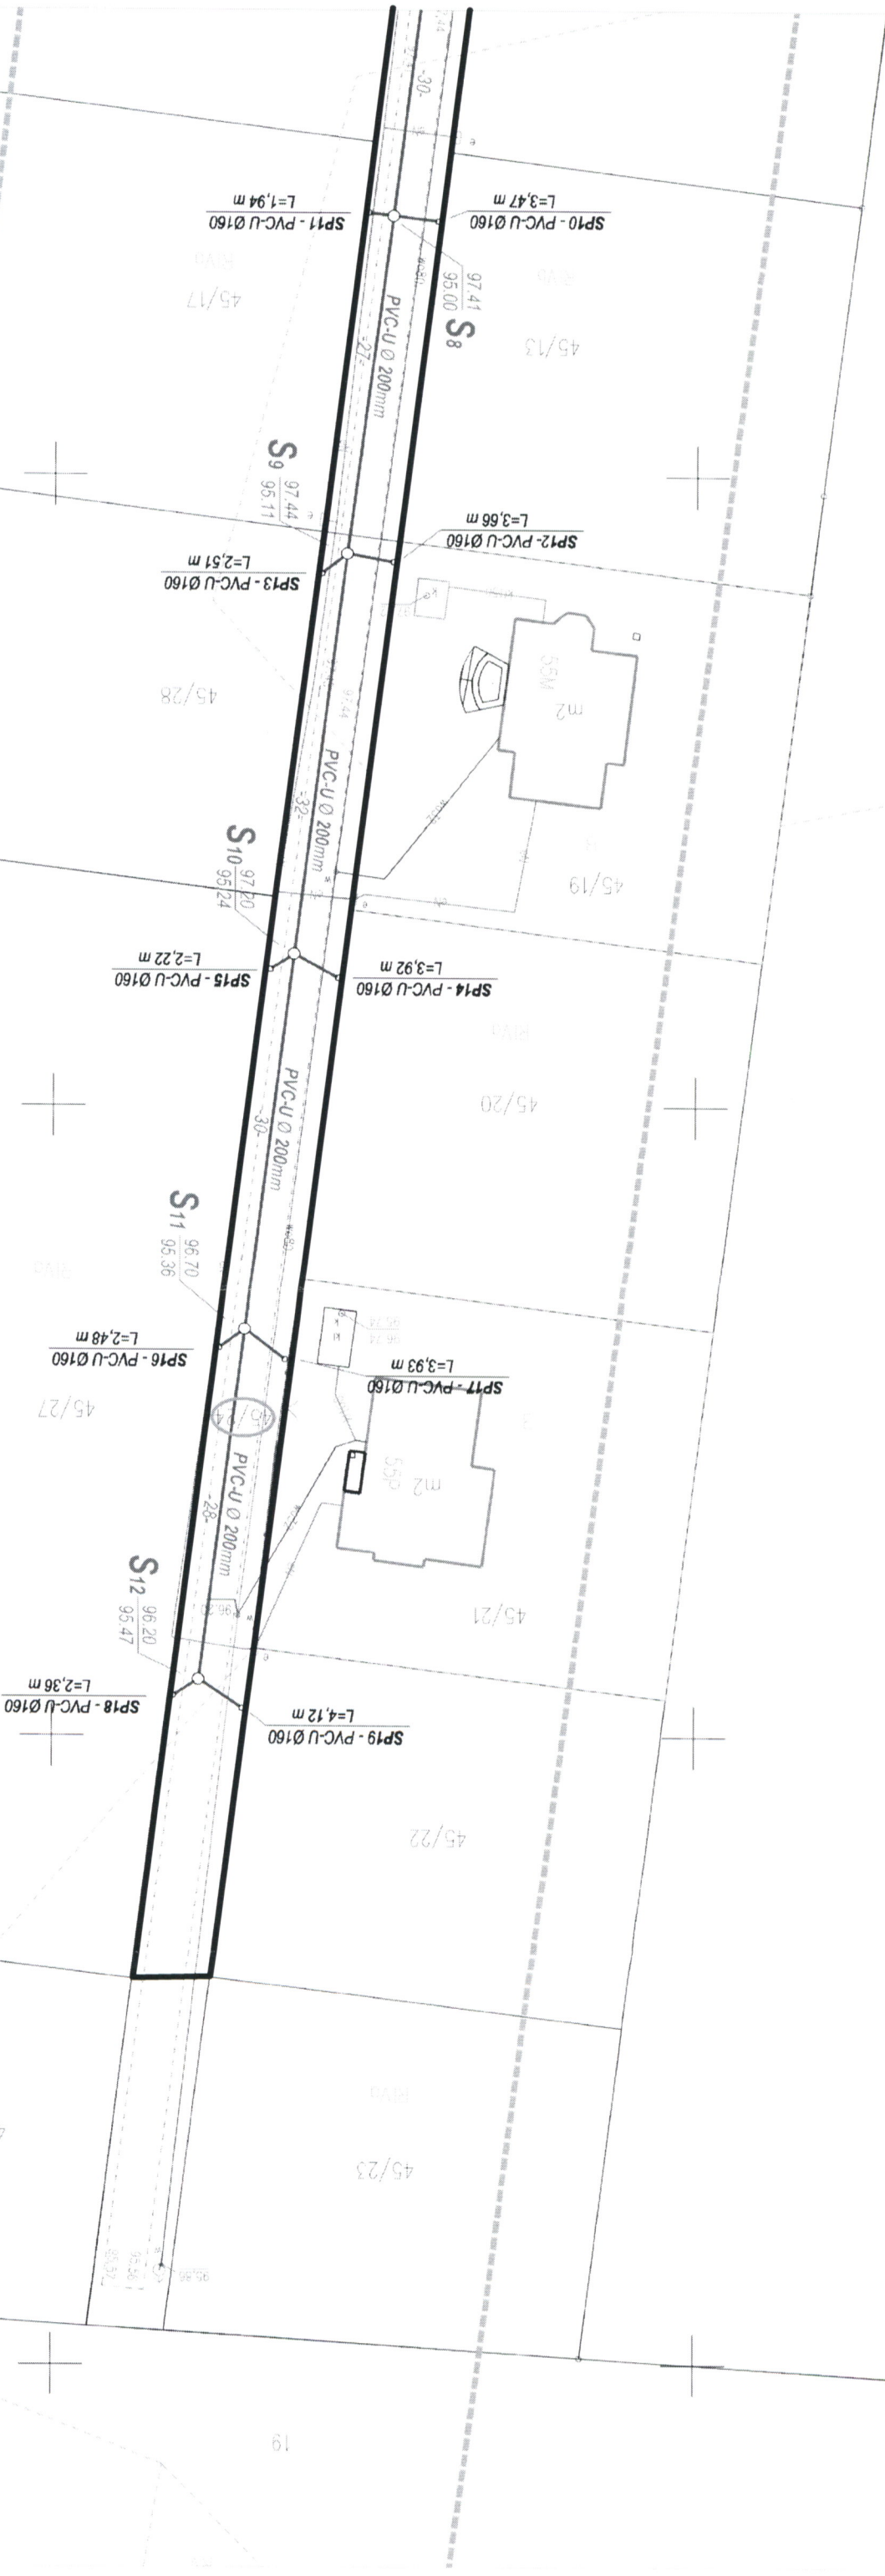

URZĄD GMINY
w Skulsku
62-560 Skulsk, ul. Targowa 2
woj. wielkopolskie
tel./fax 63 2682018
63 2685480
63 2685119

Załącznik do decyzji o ustaleniu lokalizacji inwestycji celu publicznego
Gmina Skulsk, o. Piaski, dz. nr 79/12, 55, 45/9, 45/24


linia rozgraniczająca teren inwestycji

WOJĘT GMINY

Antezej Operacz

OZNACZENIA

- Granica terenu objętego opracowaniem
- Projektowana kanalizacja sanitarna

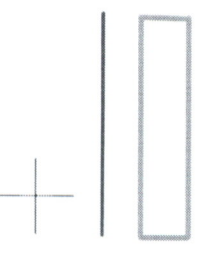

OŚWIADCZENIE

Ja, niżej podpisany Krzysztof Kaczmarek jako wykonawca pracy geodezyjnej – identyfikator zgłoszenia prac geodezyjnych Z.40600.4480.2022 dotyczącej sporządzenia mapy do celów projektowych obiektu położonego w obrębie Piaski gmina Skulsk, oświadczam, że wki prace zostały w dniu 24-11-2022 r. pozytywnie zweryfikowane przez Powiatowy Ośrodek Dokumentacji Geodezyjnej i Kartograficznej w Koninie oraz, że została włączona do Państwowego Zasobu Geodezyjnego i Kartograficznego pod numerem P.3010.2022.4307. Oświadczam, że jestem świadomy odpowiedzialności karnej za złożenie fałszywego oświadczenia.

MAPA DO CELÓW PROJEKTOWYCH	
Identyfikator zgłoszenia prac geodezyjnych	Z.40600.4480.2022
Poleżenie obszaru opracowania	Skulsk, ul. Włodawska
Gmina	Skulsk
Obręb ewidencyjny	Identyfikator nazwa 00716 Piaski
Skala mapy	1 : 500
Numer sekcji mapy	6.179.23.20.1.2 6.179.23.20.1.4
Nazwa układu współrzędnych	prostopadłych płaskich UKŁAD 2000/6
Oznaczenie granic obszaru, który był przedmiotem aktualizacji	układu wysokości Krausstadt 50
Informacja o służebnościach gruntowych mających wpływ na zagospodarowanie gruntów, zlokalizowanych w granicach projektowanej inwestycji	Mapa do celów projektowych została wykonana bez ustalenia obciążen służebnościami gruntowymi ujemnymi w księgach wieczystych
Data opracowania mapy	14.11.2022 r.

BIURO USŁUG GEODEZYJNYCH
Krzysztof Kaczmarek inż.
Kaczmarek Krzysztof
I. Główna 3, 62-507 Stare Miasto
tel. 63 241 85 09, 601 78 77 72
inż. Krzysztof Kaczmarek
geodezja uprawniony
imie i nazwisko bez tytułu uprawnień zawodowych
geodezja uprawniony
upr. zawi. nr 1420

WYKAZ ARKUSZY

1	2
---	---