


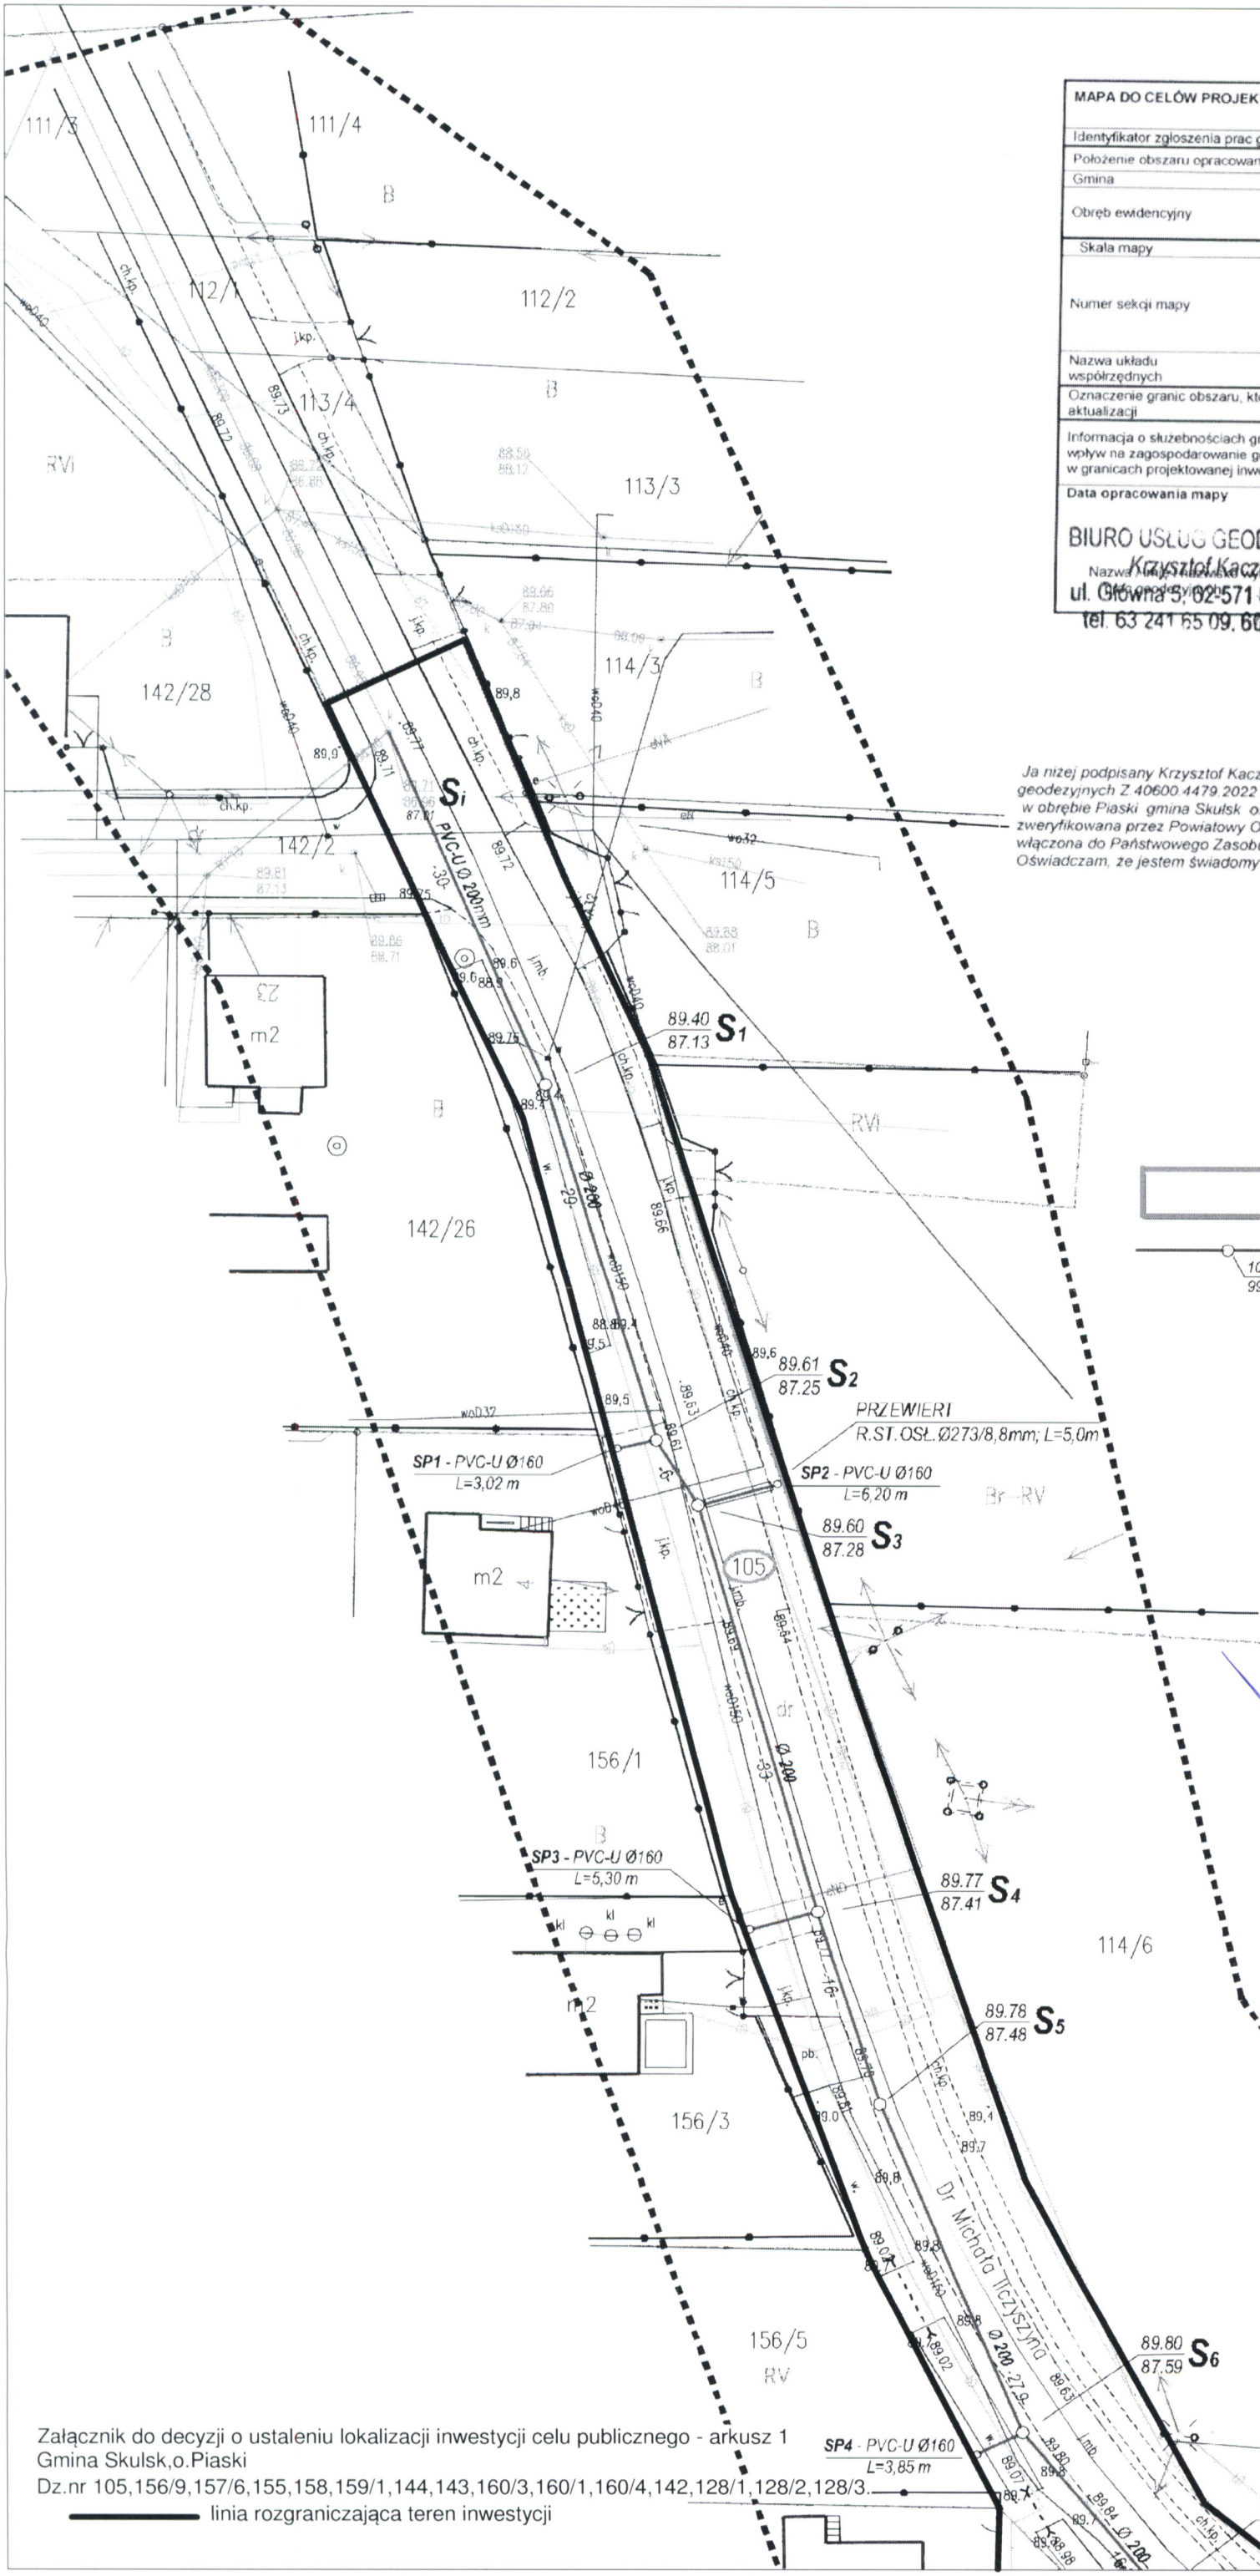

MAPA DO CELÓW PROJEKTOWYCH		
Identyfikator zgłoszenia prac geodezyjnych		Z.40600.4479.2022
Położenie obszaru opracowania		Skulsk ul. Iliczyska
Gmina	nazwa	Skulsk
	identyfikator	0016
Obręb ewidencyjny	nazwa	Piaski
	identyfikator	0016
Skala mapy		1 : 500
Numer sekcji mapy	6.79.23.20.3.3	
	6.179.23.20.3.4	
	6.179.23.25.1.1	
	6.179.23.25.1.2	
	6.179.23.25.2.1	
Nazwa układu współrzędnych	prostokątnych płaskich	UKŁAD 2000/6
	układu wysokości	Kronsztadt 60
Oznaczenie granic obszaru, który był przedmiotem aktualizacji		-----
Informacja o służebnościach gruntowych mających wpływ na zagospodarowanie gruntów, zlokalizowanych w granicach projektowanej inwestycji		Mapa do celów projektowych została wykonana bez ustalenia obciążeń służebnościami gruntowymi ujawnionymi w księgach wieczystych 15.11.2022 r.
Data opracowania mapy		15.11.2022 r.
BIURO USŁUG GEODEZYJNYCH		
Nazwa: Krzysztof Kaczmarek		
ul. Główna 5, 02-571 Stare Miasto		
tel. 63 241 65 09, 601 78 77 72		
Imię i nazwisko: Krzysztof Kaczmarek		upr. zaw. nr 11420
Zawód: geodeta uprawniony		upr. zaw. nr 11420

OŚWIADCZENIE


Ja niżej podpisany Krzysztof Kaczmarek jako wykonawca pracy geodezyjnej – identyfikator zgłoszenia prac geodezyjnych Z.40600.4479.2022 dotyczącej sporządzenia mapy do celów projektowych obiektu położonego w obrębie Piaski gmina Skulsk oświadczam, że w/w praca została w dniu 06-12-2022 r. pozytywnie zweryfikowana przez Powiatowy Ośrodek Dokumentacji Geodezyjnej i Kartograficznej w Koninie oraz, że została włączona do Państwowego Zasobu Geodezyjnego i Kartograficznego pod numerem P.3010.2022.4440. Oświadczam, że jestem świadomy odpowiedzialności karnej za złożenie fałszywego oświadczenia.

Krzysztof Kaczmarek
geodeta uprawniony
upr. zaw. nr 11420
Podpis składającego oświadczenie

OZNACZENIA

- Granica terenu objętego opracowaniem
- Projektowana kanalizacja sanitarna

WYKAZ ARKUSZY

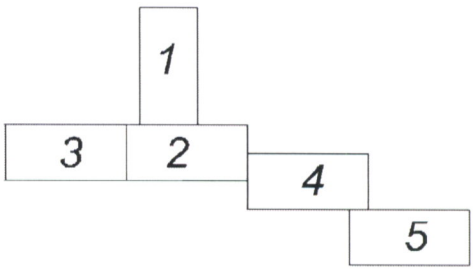


URZĄD GMINY
w Skulsku
62-560 Skulsk, ul. Targowa 2
woj. wielkopolskie
tel./fax 63 2682018
NIP 6652054203, Regon 000551119

Załącznik do decyzji o ustaleniu lokalizacji inwestycji celu publicznego - arkusz 1
Gmina Skulsk, o. Piaski
Dz.nr 105, 156/9, 157/6, 155, 158, 159/1, 144, 143, 160/3, 160/1, 160/4, 142, 128/1, 128/2, 128/3.

linia rozgraniczająca teren inwestycji

WYKAZ ARKUSZY


1				
	3	2	4	5

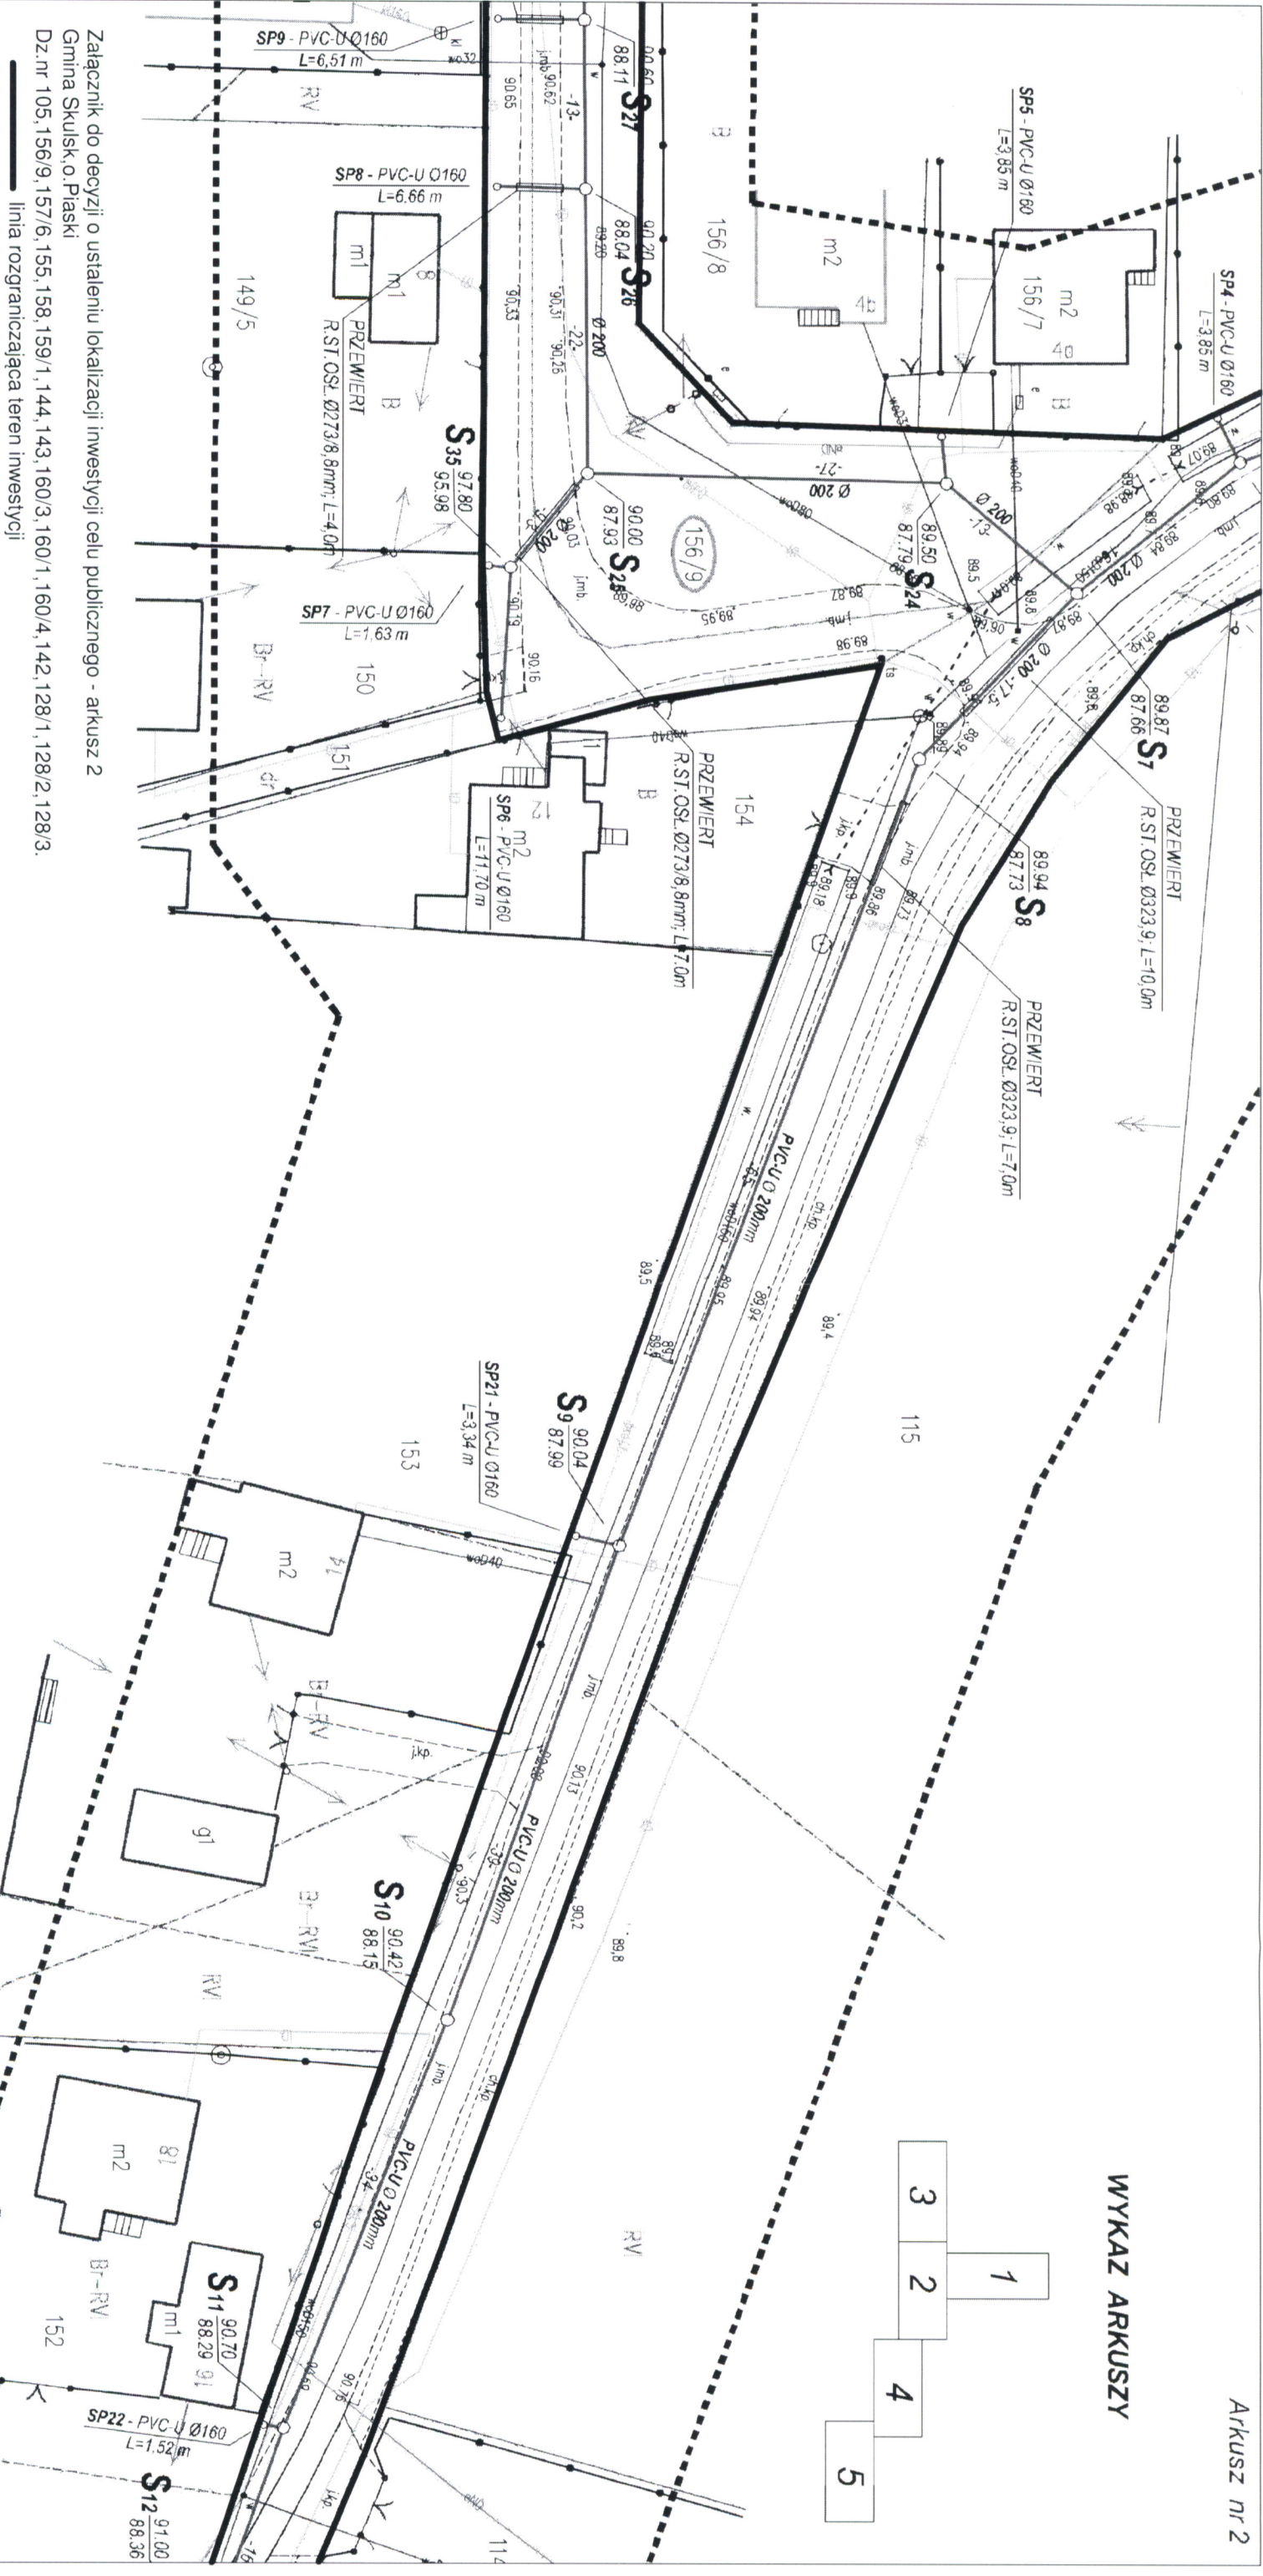

Załącznik do decyzji o ustaleniu lokalizacji inwestycji celu publicznego - arkusz 2
Gmina Skuisk.o, Piaski
Dz.nr 105,156/9,157/6,155,158,159/1,144,143,160/3,160/1,160/4,142,128/1,128/2,128/3.
linia rozgraniczająca teren inwestycji

OZNACZENIA

- Granica terenu objętego opracowaniem
- Projektowana kanalizacja sanitarna

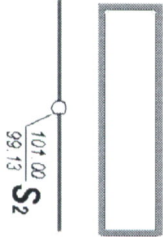

WÓJT GMINY


mgr Andrzej Operacz

URZĄD GMINY
w Skuisku
62-668 Skuisk, ul. Targowa 2
woj. wielkopolskie
tel./fax 64 268 2018
NIP 6652054203, REGON 000551119

Załącznik do decyzji o ustaleniu lokalizacji inwestycji celu publicznego - arkusz 3
Gmina Skulsk o. Piaski
Dz. nr 105, 156/9, 157/6, 155, 158, 159/1, 144, 143, 160/3, 160/1, 160/4, 142, 128/1, 128/2, 128/3.
linia rozgraniczająca teren inwestycji

WYKAZ ARKUSZY

1				
	3	2	4	
				5

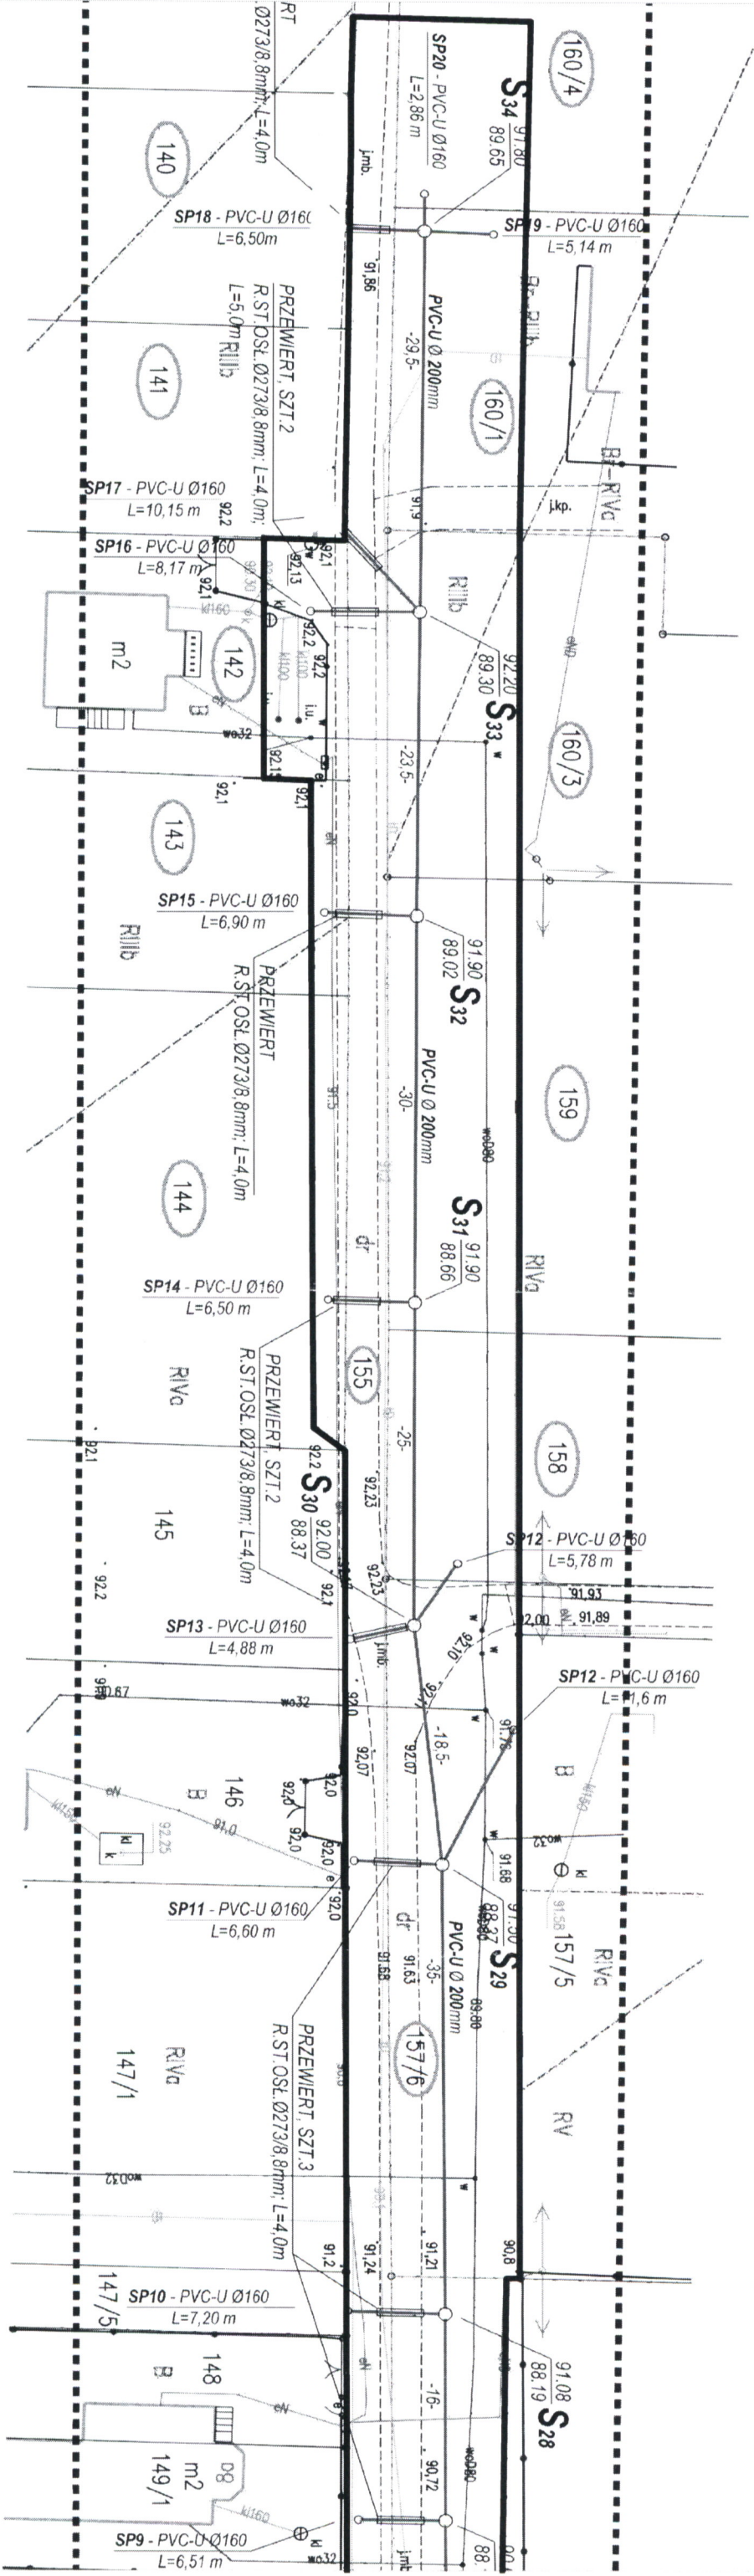

OZNACZENIA

- Granica terenu objętego opracowaniem
- Projektowana kanalizacja sanitarzna

WÓJT GMINY
mgr Andrzej Operacz

URZĄD GMINY
w Skulsku
62-560 Skulsk, ul. Targowa 2
woj. wielkopolskie
tel./fax 63 2682018
NIP 6652054203, Regon 000551119

101.00
99.13
S2

WYKAZ ARKUSZY

1
3
2
4
5

MAPA DO CELÓW PROJEKTOWYCH	
Identyfikator zgłoszenia prac geodezyjnych	Z.40600.4479.2022
Polożenie obszaru opracowania	Skulsk, ul. Iliczyszyńska
Gmina	Skulsk
Określenie ewidencyjne	Identyfikator 0016, nazwa Piaski
Skala mapy	1 : 500
Numer sekcji mapy	6.179.23.20.3.3 6.179.23.20.3.4 6.179.23.25.1.1 6.179.23.25.1.2 6.179.23.25.2.1 6.179.23.25.2.2
Nazwa układu współrzędnych	układu wysokości
Oznaczenie granic obszaru, który był przedmiotem aktualizacji	prostopadłych płaskich
Informacja o skuteczności gruntowych mających wpływ na zagospodarowanie gruntów, zlokalizowanych w granicach projektowanej inwestycji	Mapa do celów projektowych została wykonana bez ustalania obciążeń służebnościami gruntowymi ujętymi w księgach wieczystych
Data opracowania mapy	15.11.2022 r.

BIURO USŁUG GEODEZYJNYCH

Krzysztof Kaczmarek

Krzysztof Kaczmarek

ul. Główna 5, 02-571 Stare Miasto

tel. 63 241 65 09, 607 78 77 72

OŚWIADCZENIE

Ja, niżej podpisany Krzysztof Kaczmarek jako wykonawca pracy geodezyjnej – Identyfikator zgłoszenia prac geodezyjnych Z.40600.4479.2022 dotyczącej sporządzenia mapy do celów projektowych obiektu położonego w obrębie Piaski gmina Skulsk oświadczam, że w/w praca została w dniu 06-12-2022 r. pozytywnie zweryfikowana przez Powiatowy Ośrodek Dokumentacji Geodezyjnej i Kartograficznej w Koninie oraz, że została włączona do Państwowego Zasobu Geodezyjnego i Kartograficznego pod numerem P.3010.2022.4440. Oświadczam, że jestem świadomy odpowiedzialności karnej za złożenie fałszywego oświadczenia.

Krzysztof Kaczmarek
geodeta uprawniony
upr. Zaw. nr 11420
Podpis składającego oświadczenie



URZĄD GMINY
w Skulsku
62-660 Skulsk, ul. Targowa 2
woj. wielkopolskie
tel./fax 63 2682018
NIP 665244203, Regon 000551119

WÓJT GMINY
mgr Andrzej Operacz

Załącznik do decyzji o ustaleniu lokalizacji inwestycji celu publicznego - arkusz 4
Gmina Skulsk, o. Piaski
Dz. nr 105, 156/9, 157/6, 155, 158, 159/1, 144, 143, 160/3, 160/1, 160/4, 142, 128/1, 128/2, 128/3.
linia rozgraniczająca teren inwestycji

OZNACZENIA


- Granica terenu objętego opracowaniem
- Projektowana kanalizacja sanitarna

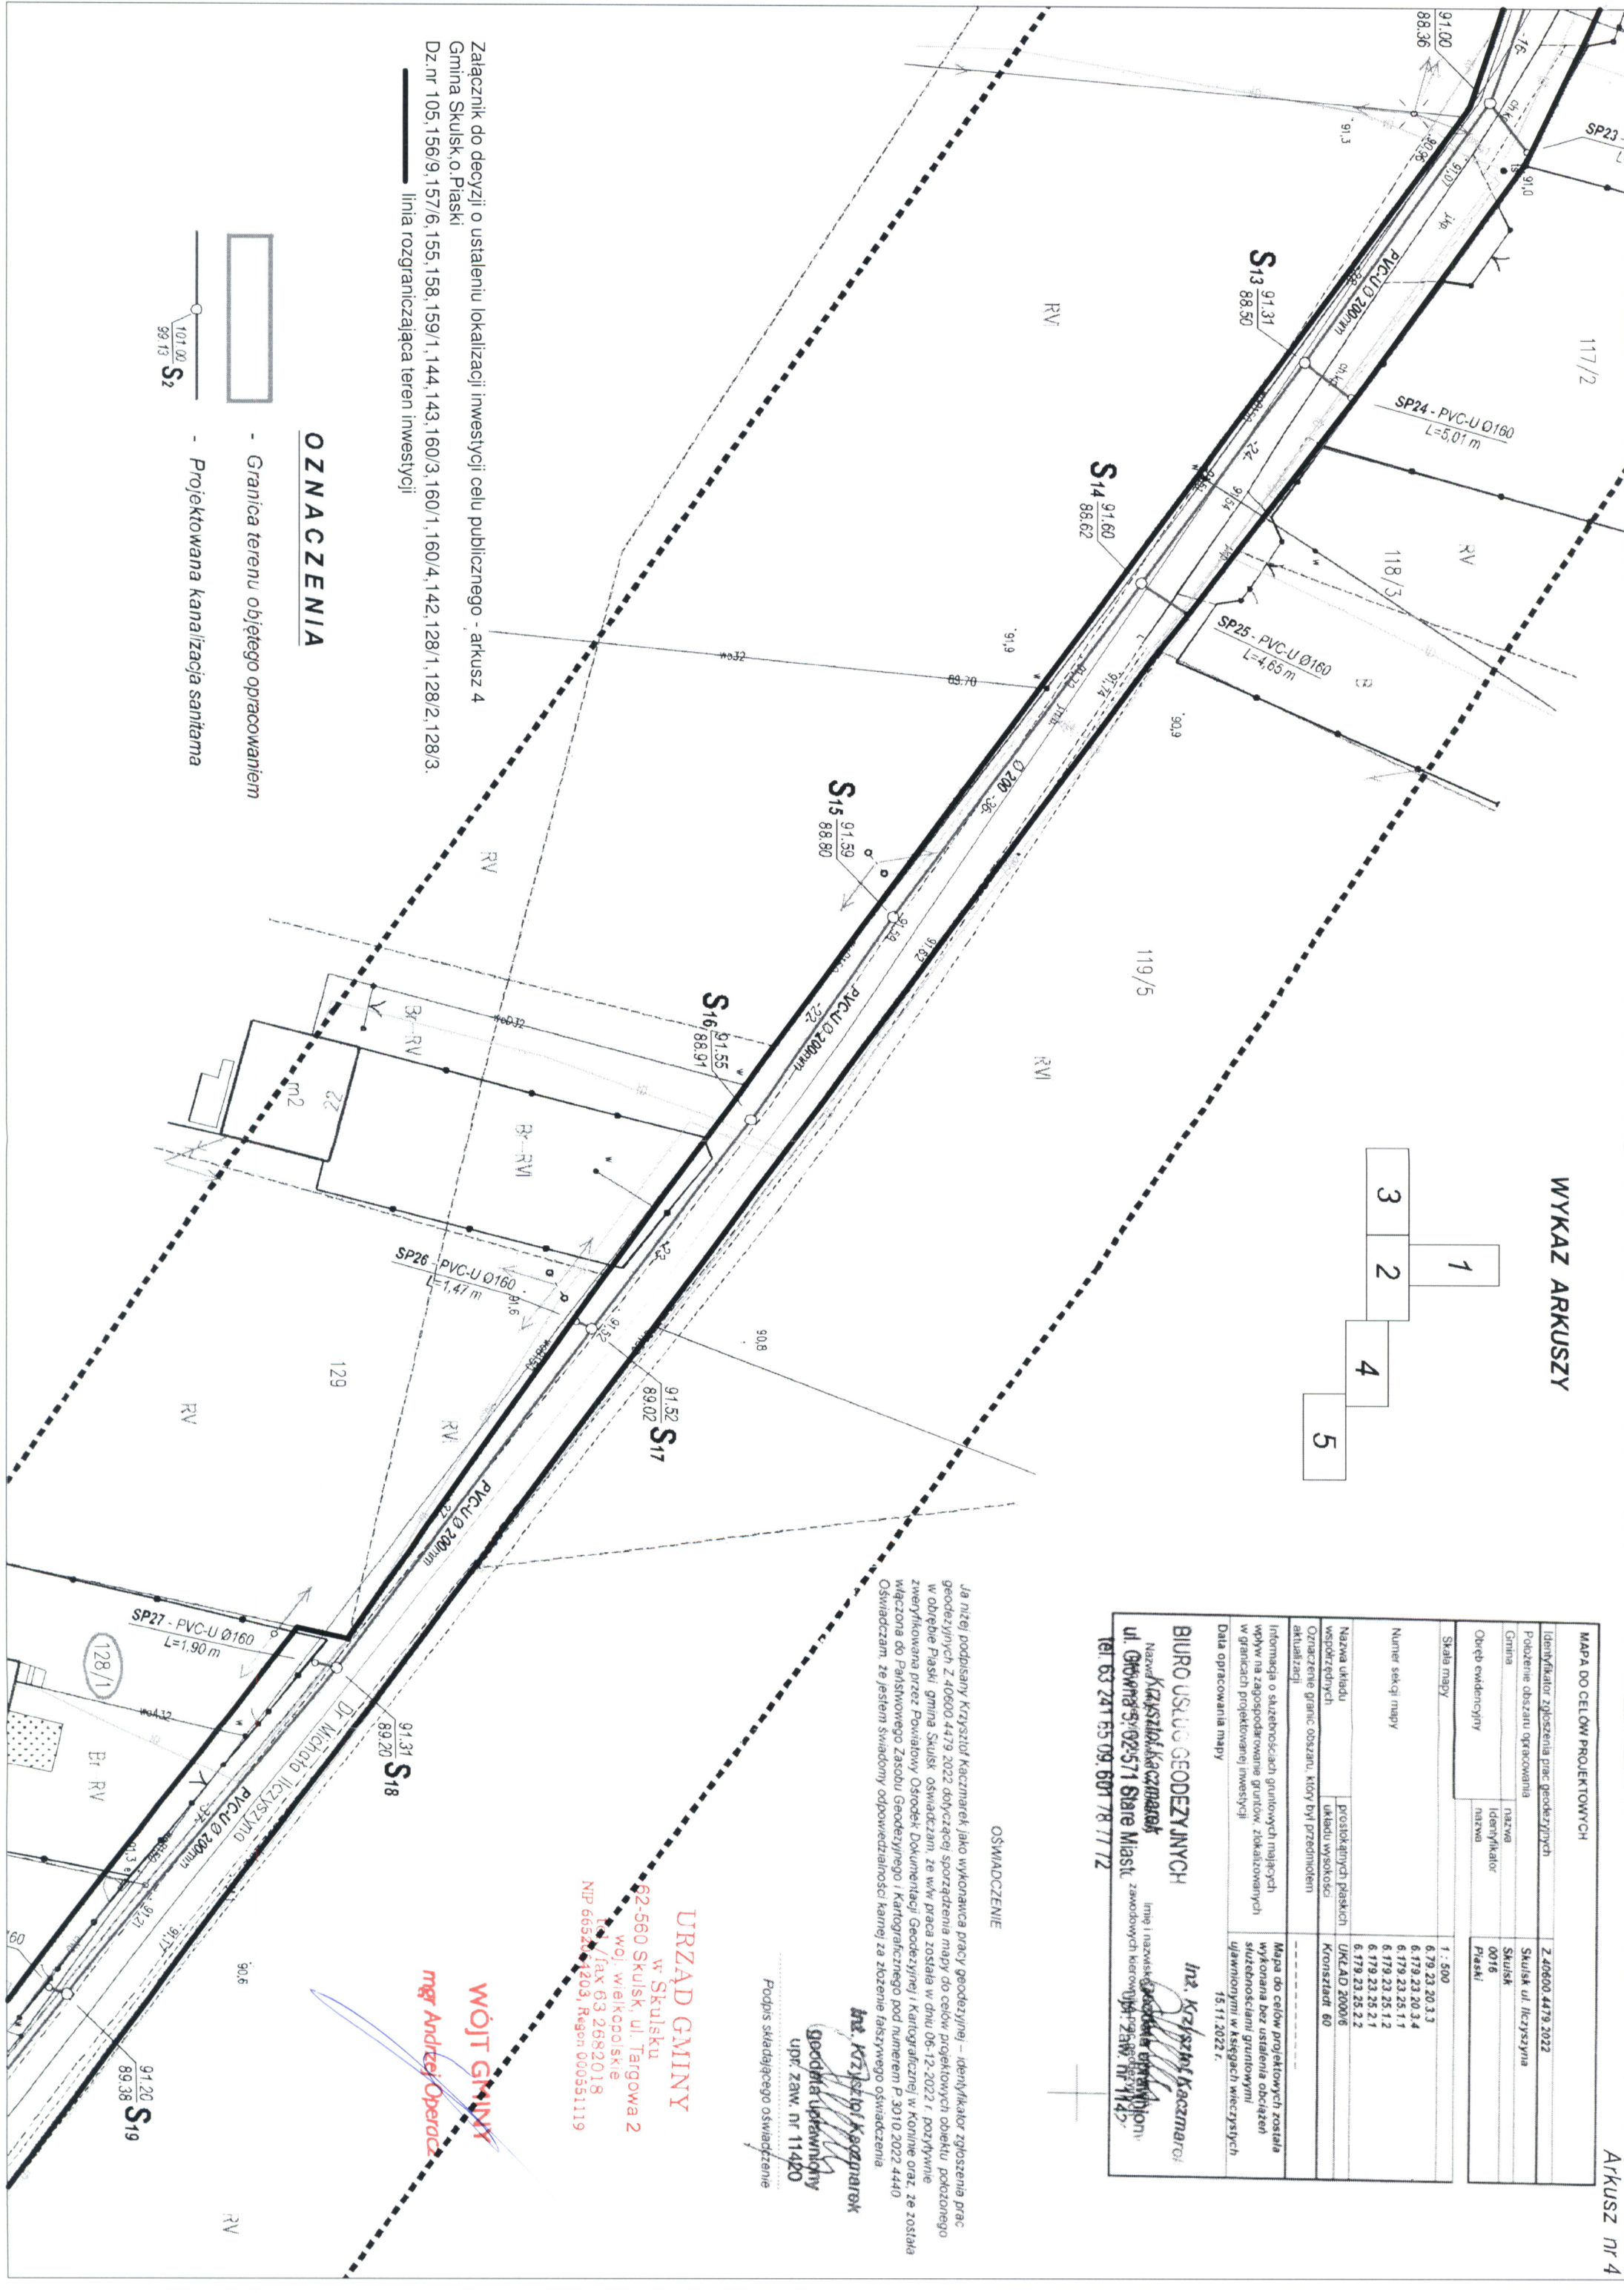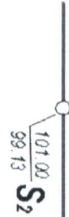


Załącznik do decyzji o ustaleniu lokalizacji inwestycji celu publicznego - arkusz 5
Gmina Skulsk o. Piaski
Dz. nr 105, 156/9, 157/6, 155, 158, 159/1, 144, 143, 160/3, 160/1, 160/4, 142, 128/1, 128/2, 128/3.
linia rozgraniczająca teren inwestycji

OZNACZENIA

- Granica terenu objętego opracowaniem
- Projektowana kanalizacja sanitarą

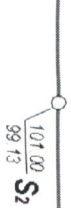

WYKAZ ARKUSZY

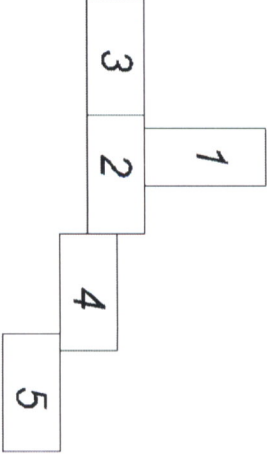

MAPA DO CELÓW PROJEKTOWYCH	
Identyfikator zgłoszenia prac geodezyjnych	Z 40600.4479.2022
Pobieżenie obszaru opracowania	Skulsk ul. Iliczyszyńska
Gmina	Skulsk
Identyfikator	0016
Określenie ewidencyjne	Piaski
Skala mapy	1 : 500
Numer sekcji mapy	6.79.23.20.3.3 6.79.23.20.3.4 6.79.23.25.1.1 6.79.23.25.1.2 6.79.23.25.2.1 6.79.23.25.2.2
Nazwa układu współrzędnych	prostopadłych płaskich układu wysokości
Oznaczenie granic obszaru, który był przedmiotem aktualizacji	UKŁAD 2000/6 Kronsztadt 60
Informacja o skutkach prac geodezyjnych mających wpływ na zagospodarowanie gruntów, zlokalizowanych w granicach projektowanej inwestycji	Mapa do celów projektowych została wykonana bez ustalenia obciążenia służebnościami gruntowymi ujawnionymi w księgach wieczystych 15.11.2022 r.
Data opracowania mapy	15.11.2022 r.

BIURO USŁUG GEODEZYJNYCH
Krzysztof Kaczmarek
ul. Główna 5, 02-571 Stare Miasto
tel. 63 241 55 09, 601 78 77 72

OSWADCZENIE

Ja niżej podpisany Krzysztof Kaczmarek jako wykonawca pracy geodezyjnej – identyfikator zgłoszenia prac geodezyjnych Z 40600.4479.2022 dotyczącej sporządzenia mapy do celów projektowych obiektu położonego w obrębie Piaski gmina Skulsk oświadczam, że w/w praca została w dniu 06-12-2022 r. pozytywnie zwerifikowana przez Powiatowy Ośrodek Dokumentacji Geodezyjnej i Kartograficznej w Koninie oraz, że została wiążąca do Państwowego Zasobu Geodezyjnego i Kartograficznego pod numerem P-3010.2022.4440.

Oświadczam, że jestem świadomy odpowiedzialności karnej za złożenie fałszywego oświadczenia

mgr Krzysztof Kaczmarek
geodeta uprawniony
upr. ZBw. nr 11420
Podpis składającego oświadczenie

URZĄD GMINY
w Skulsku
62-560 Skulsk, ul. Targowa 2
tel./fax 63 2682018
NIP 6552054203, Regon 000551119

WÓJT GMINY
mgr Andrzej Operacz