

- 1 Studnie głębinowe

2 Aerator

3 Sprężarki

4 Szafka rozdziatu powietrza

5 Filtr ciśnieniowy – odżelaziacz

6 Dmuchawa

7 Pompa płuczająca

8 Zbiorniki retencyjne

9 Pompownia II stopnia

10 Pompa nadosadowa

11 Odstożnik popłuczyn

12 Dozownik chloru

13 Rozdziałnia technologii

14 Rozdziałnia pompowni II stopnia

15 Rozdziałnia główna – zasila jąca
- Pompa

Zawór zwrotny

Zawór/zasuwa/przepustnica odcina jąca

Zawór bezpieczeństwa

Przeptywomierz

Kurek probierczy

Czujnik ciśnienia


Czujnik przepływu

Sonda hydrostatyczna

Czujnik pływakowy

Odpowietrznik

Przpeustnica z napędem pneumatycznym

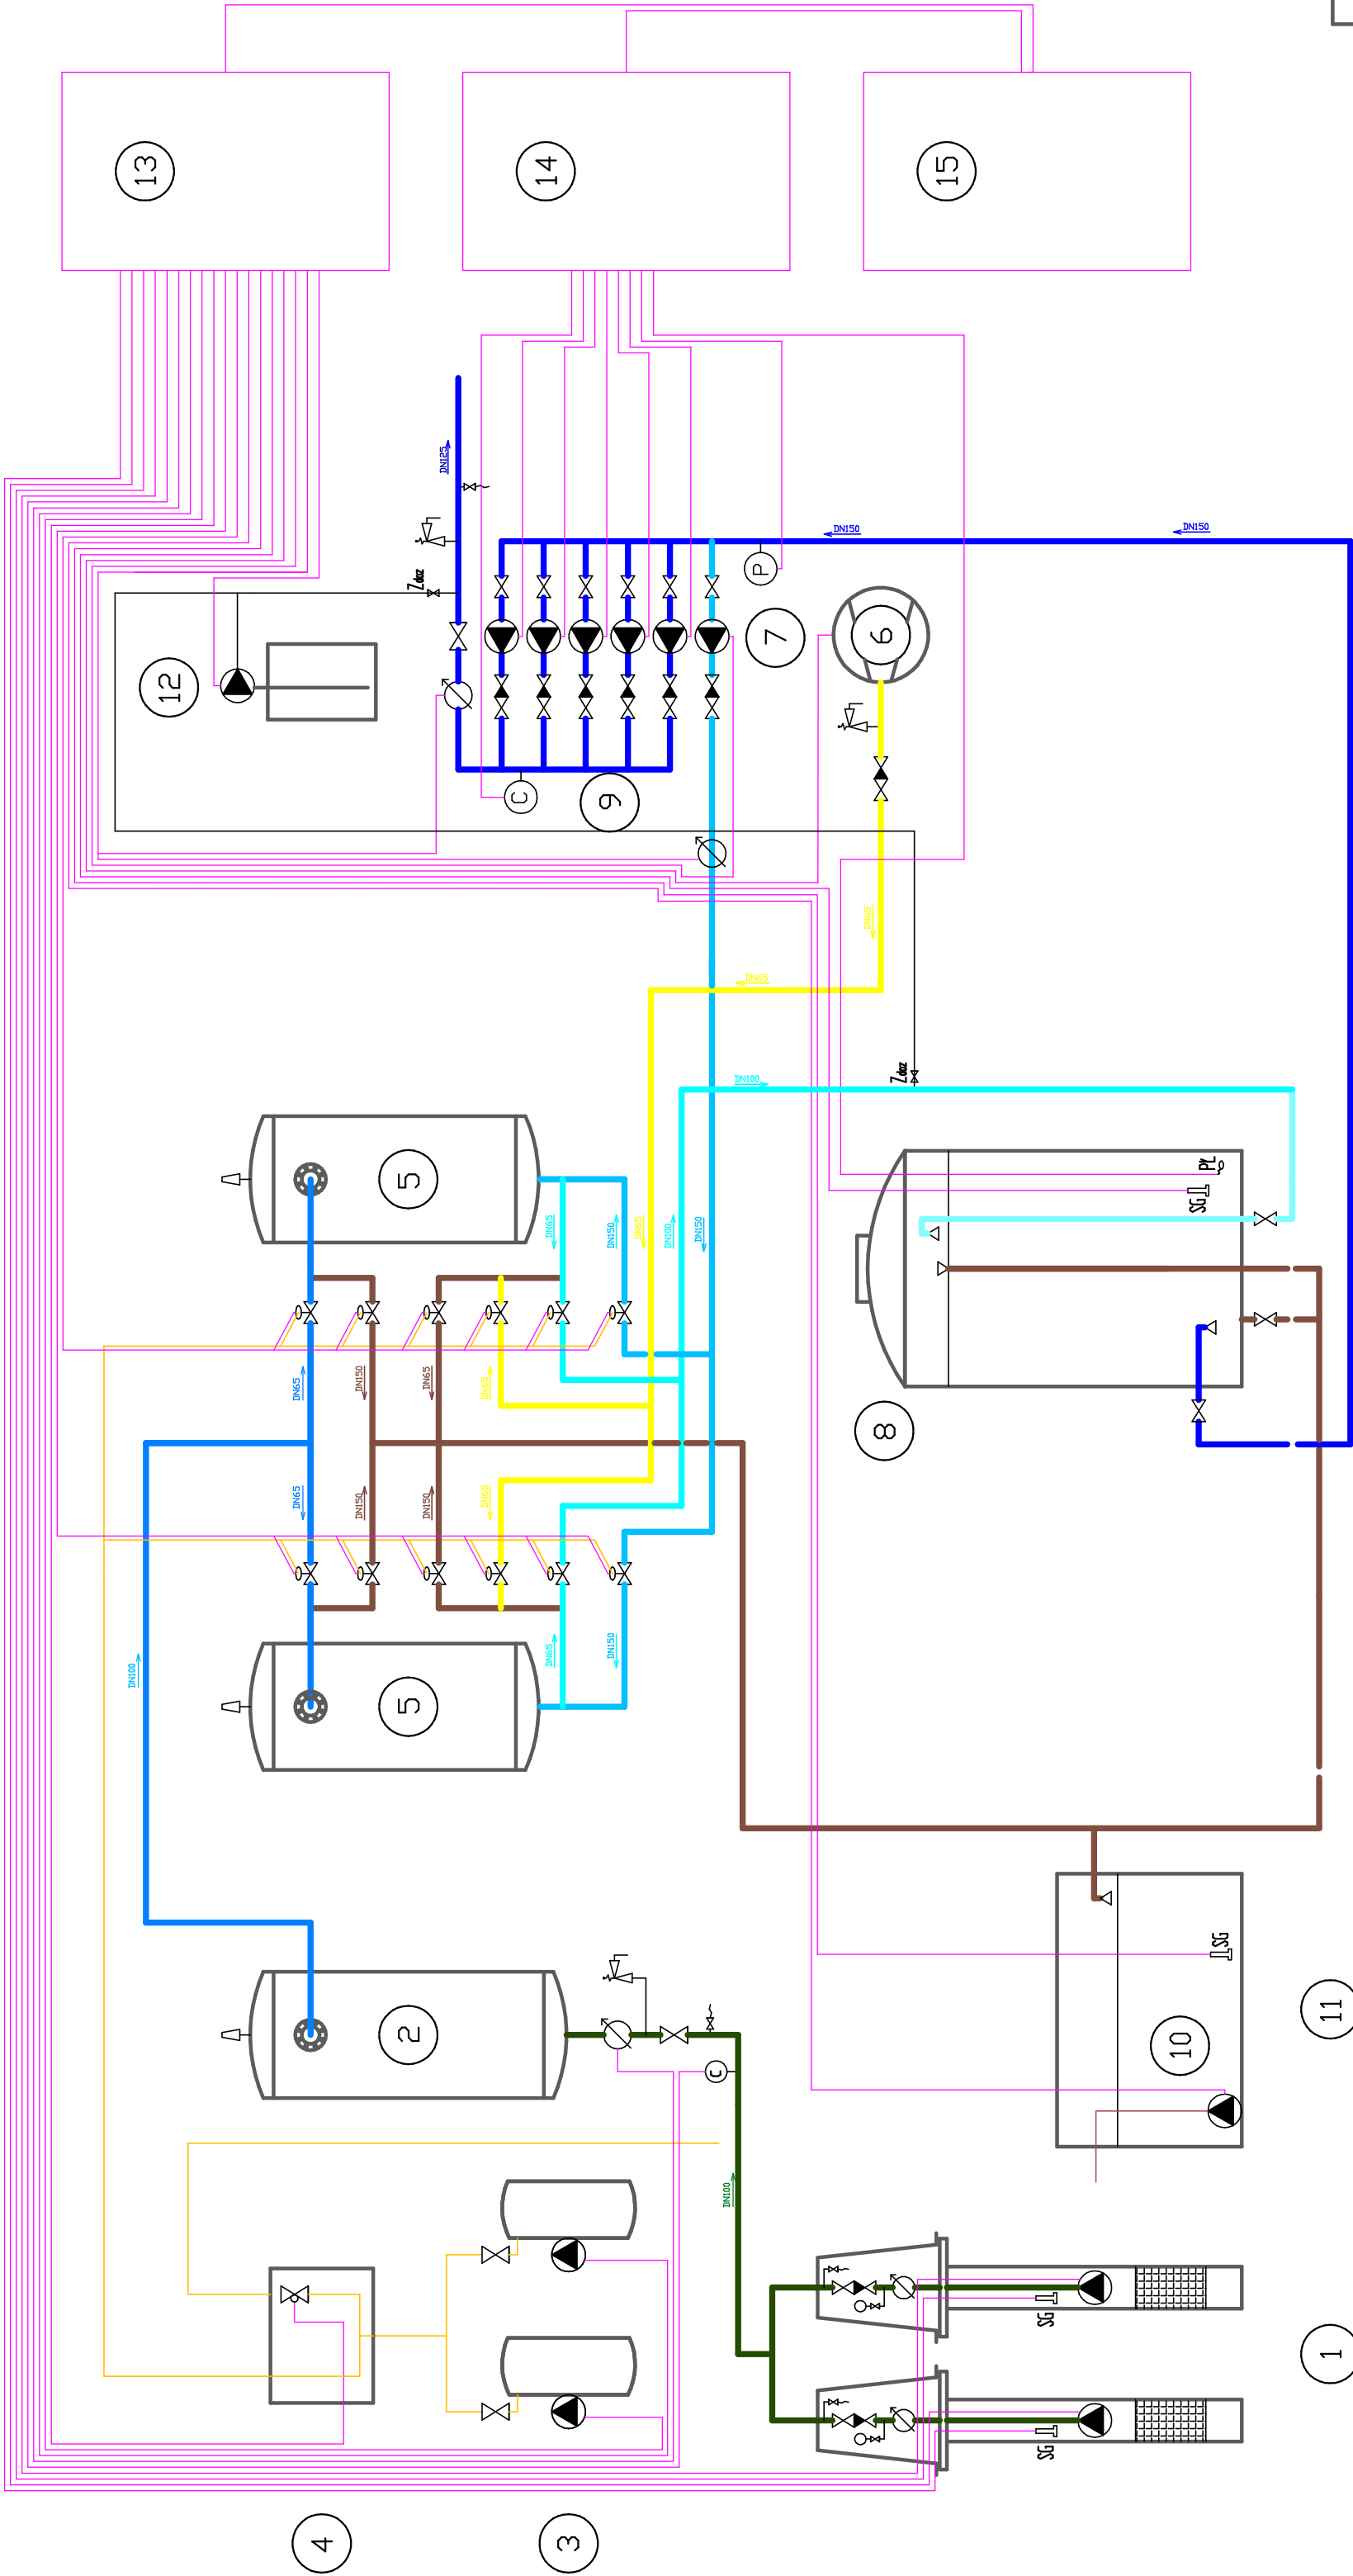

Schamat technologiczny – plan funkcjonalno użytkowy SUW Kolonia Wawrzymowska