


RZUT PRZYZIEMIA

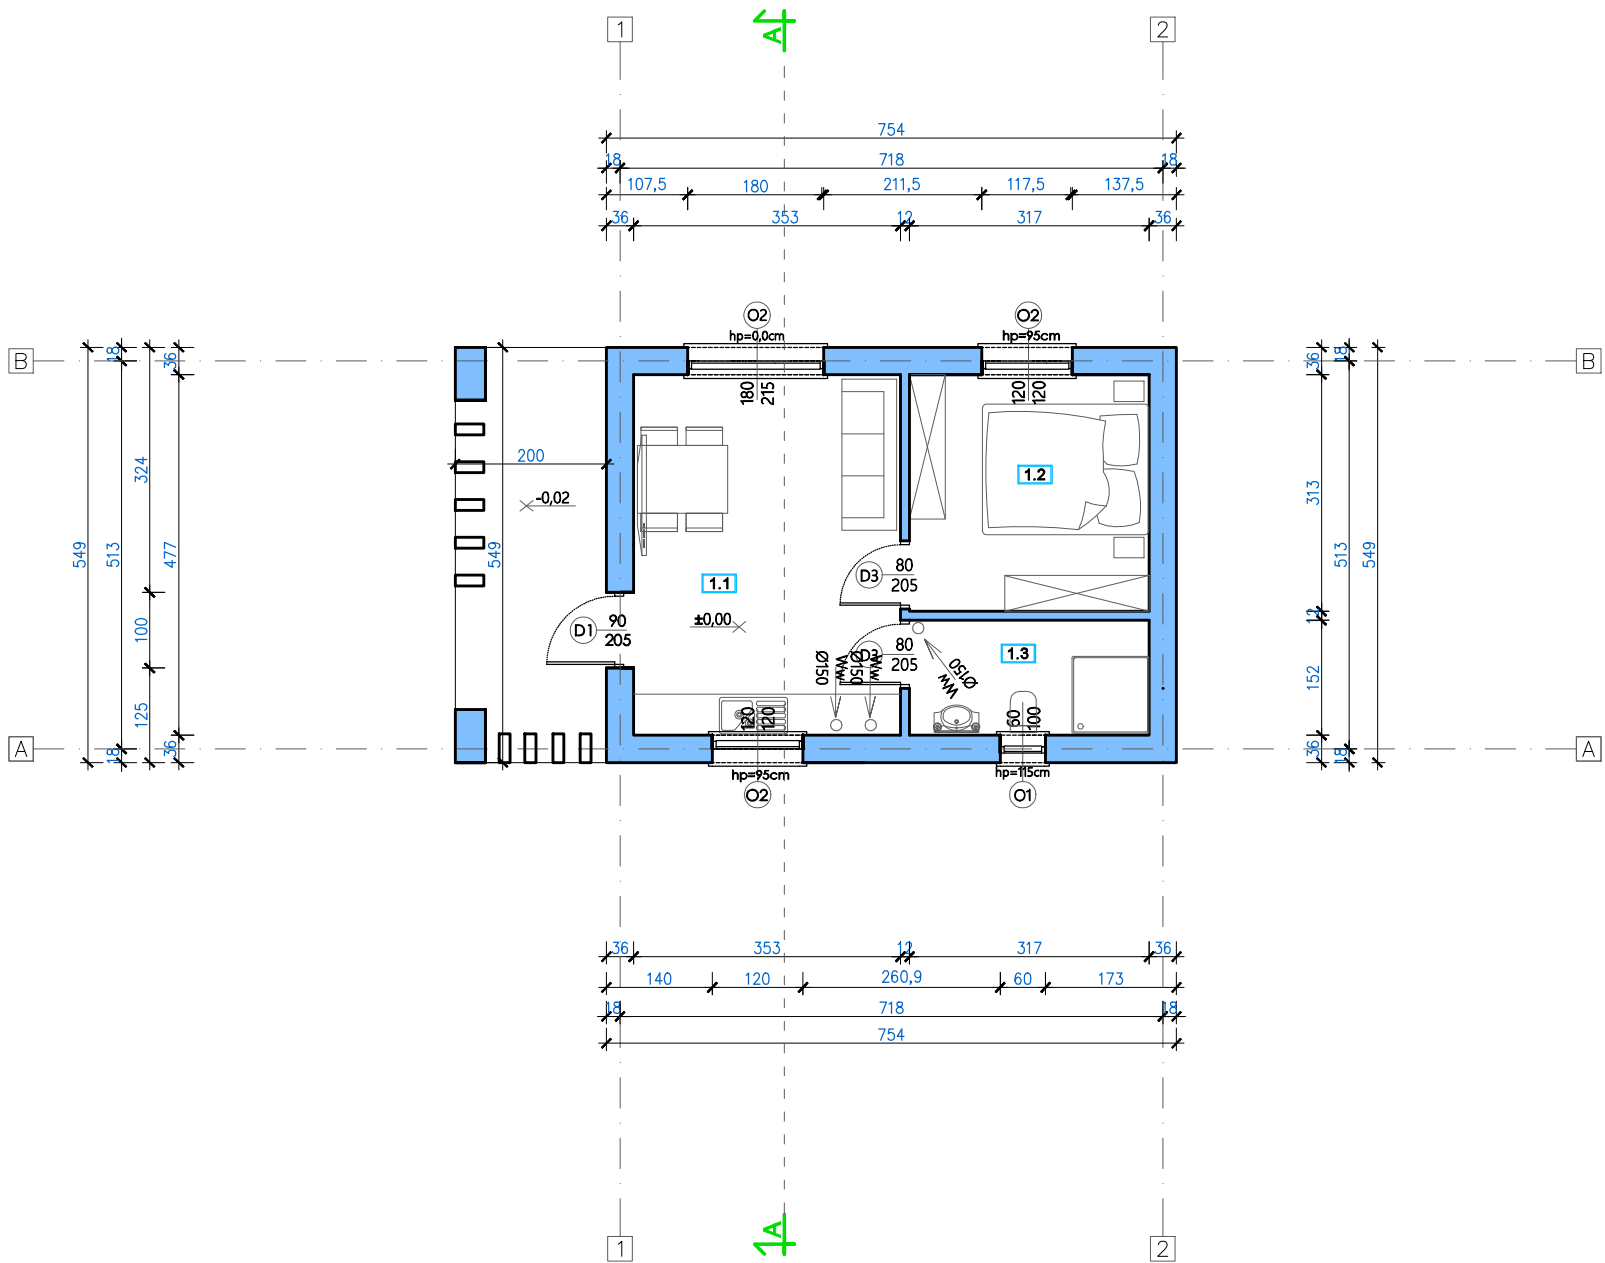

Nr.	Nazwa Pomieszczenia	Posadzka	Pow. [m²] użytkowa	Pow. [m²] podłogi
1.1	Salon+Aneks kuch.	Gres	16.50	16.50
1.2	Pokój	Gres	9.67	9.67
1.3	Łazienka	Gres	4.40	4.40
RAZEM			30.57	30.57