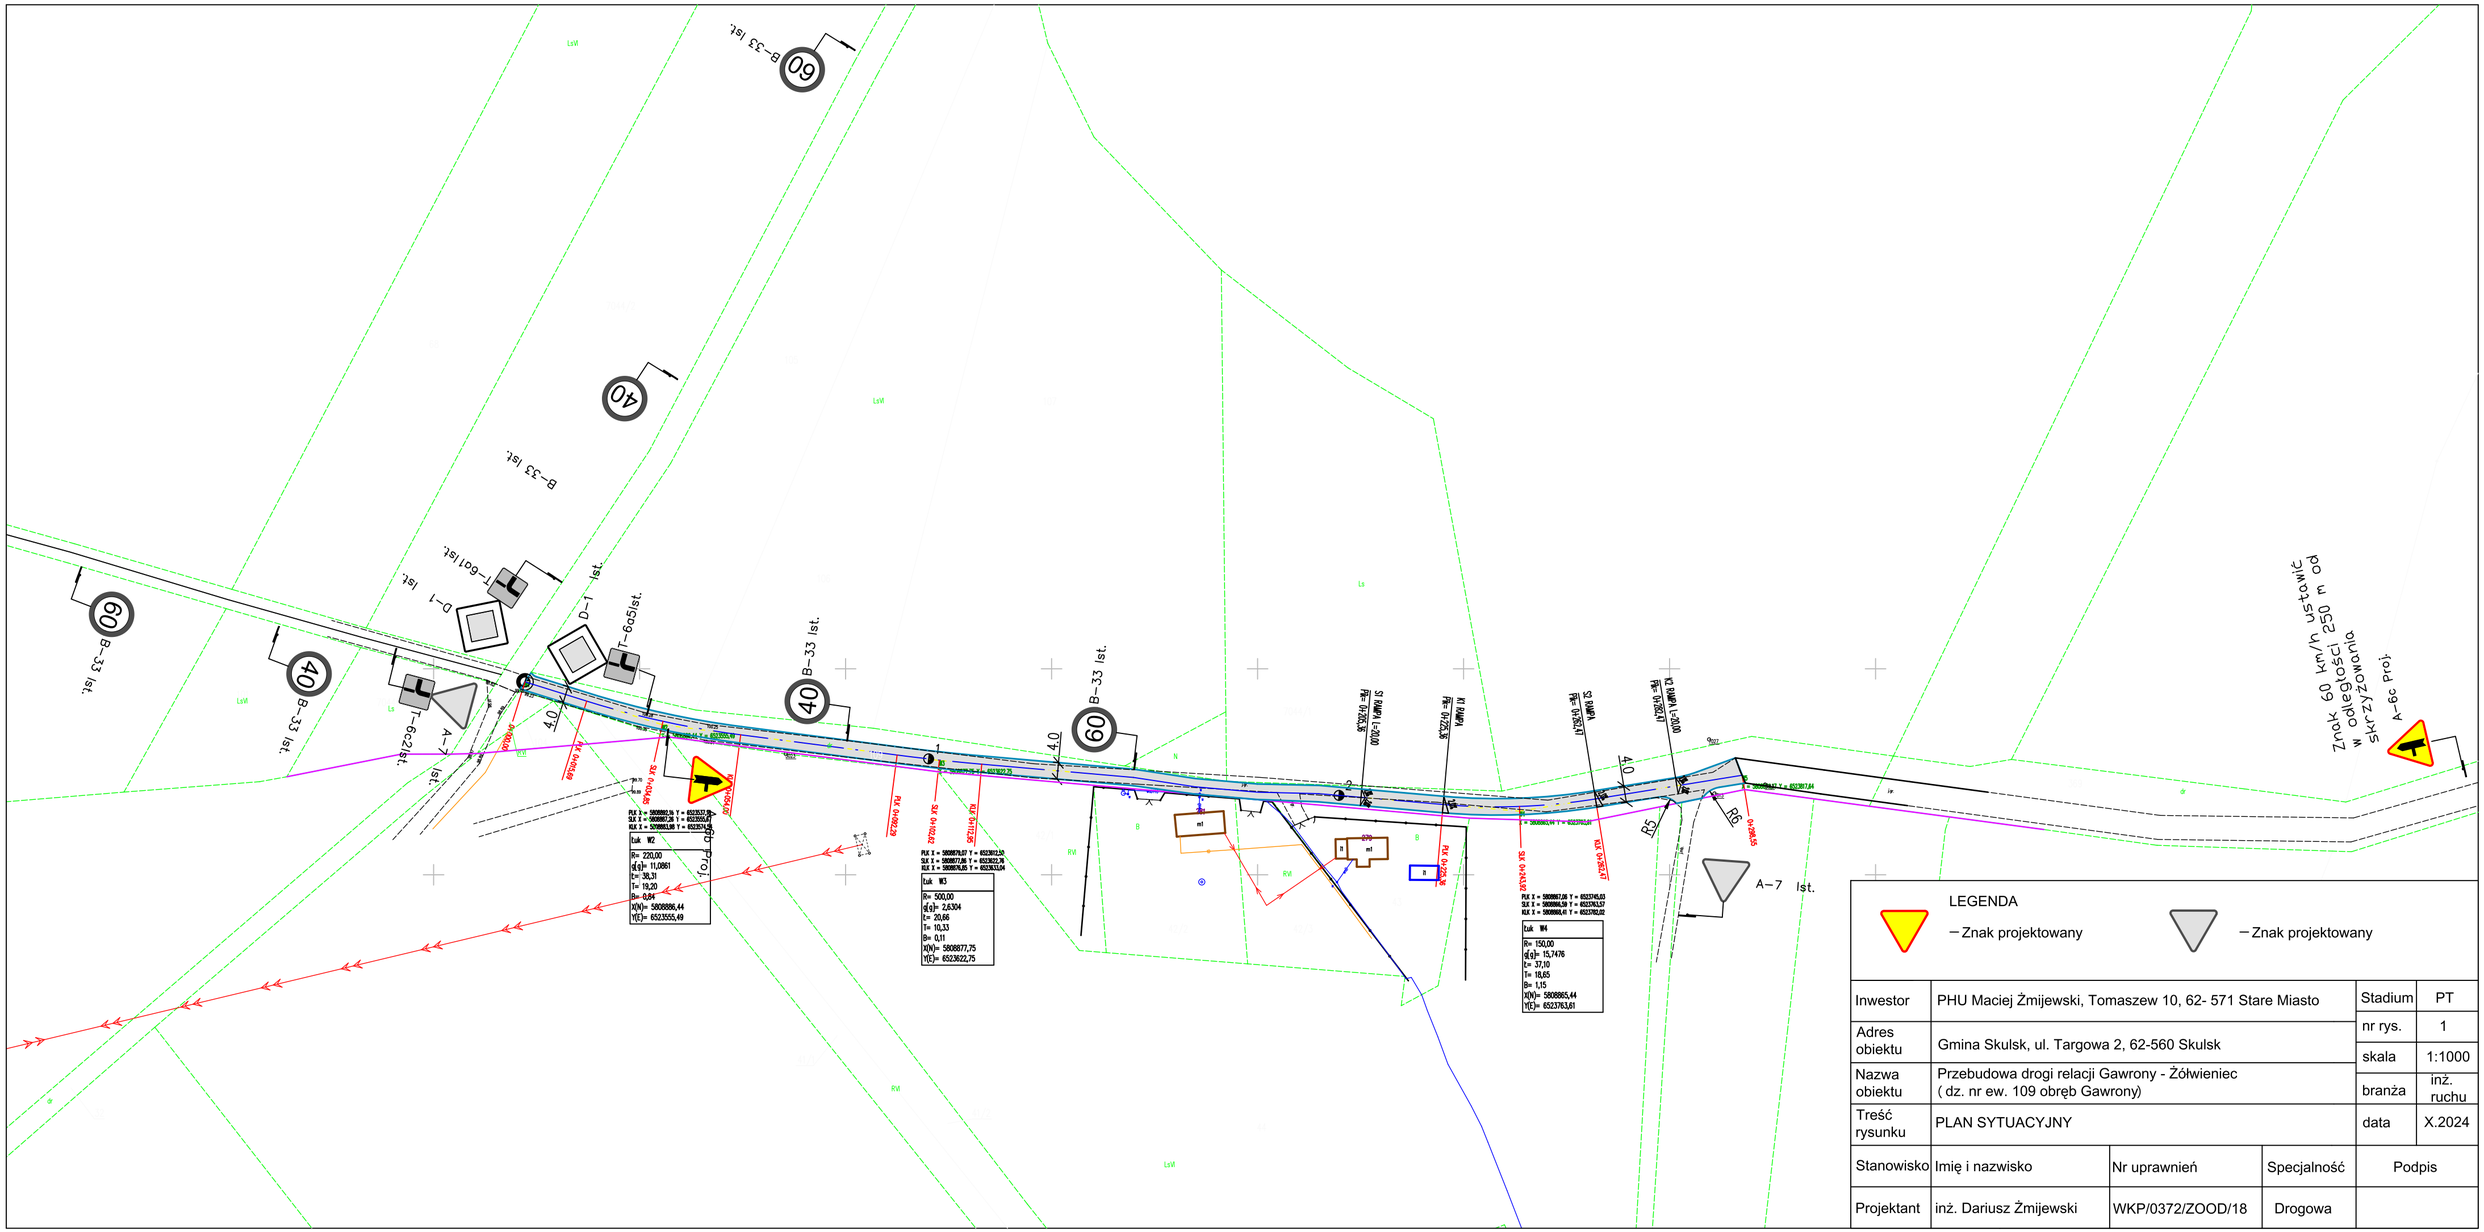

Inwestor	PHU Maciej Żmijewski, Tomaszew 10, 62- 571 Stare Miasto			Stadium	PT
Adres obiektu	Gmina Skulsk, ul. Targowa 2, 62-560 Skulsk			nr rys.	1
				skala	1:1000
Nazwa obiektu	Przebudowa drogi relacji Gawrony - Żółwieniec (dz. nr ew. 109 obręb Gawrony)			branża	inż. ruchu
Treść rysunku	PLAN SYTUACYJNY			data	X.2024
Stanowisko	Imię i nazwisko	Nr uprawnień	Specjalność	Podpis	
Projektant	inż. Dariusz Żmijewski	WKP/0372/ZOOD/18	Drogowa		