


skala 1:50

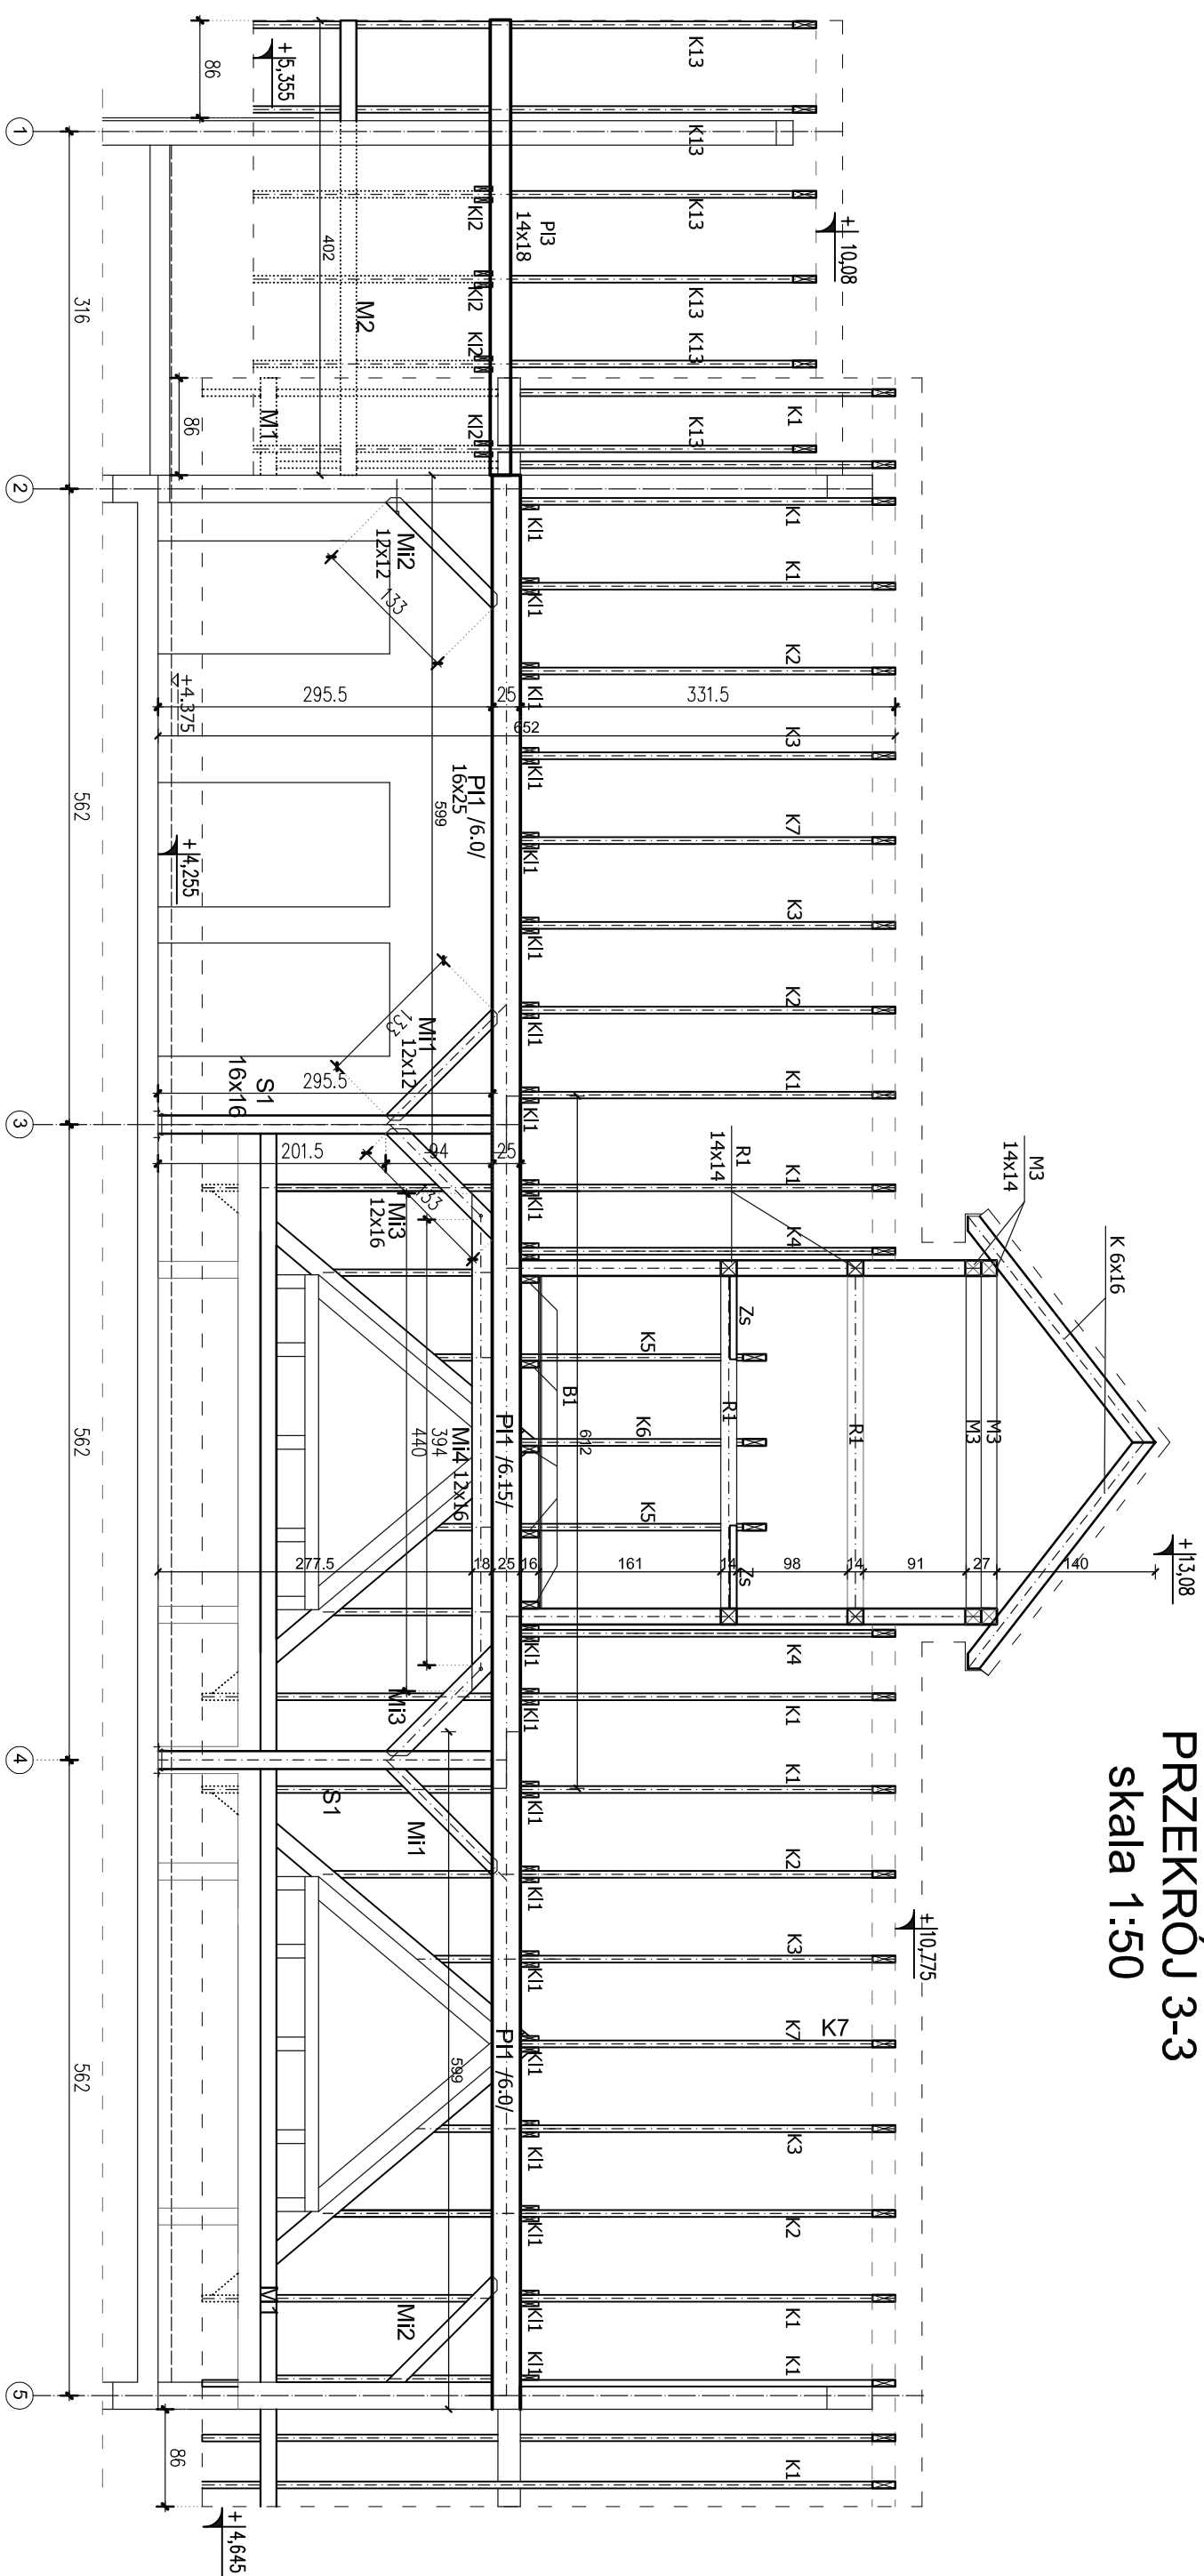

Opis:	Budynek świetlicy wiejskiej wraz z częścią garażową na potrzeby ochotniczej straży pożarnej i niezbędną infrastrukturą techniczną na działce nr ewid. 69/57 w Starej Kamienicy		
Adres:	Stara Kamienica nr ewid. działki 69/57		
Inwestor:	Gmina Stara Kamienica	PW:	
Projektant:	mgr inż.D.Niebudek	m upraw. 16/97 JG	DATA: 03.2012
Sprawdzający:	mgr inż.J.Seostianin	m upraw.248/09JDUW	SKALA: 1:50
WIEŻBA DACHOWA -PRZEKRÓJ 3-3		RYS. K.3.2	