

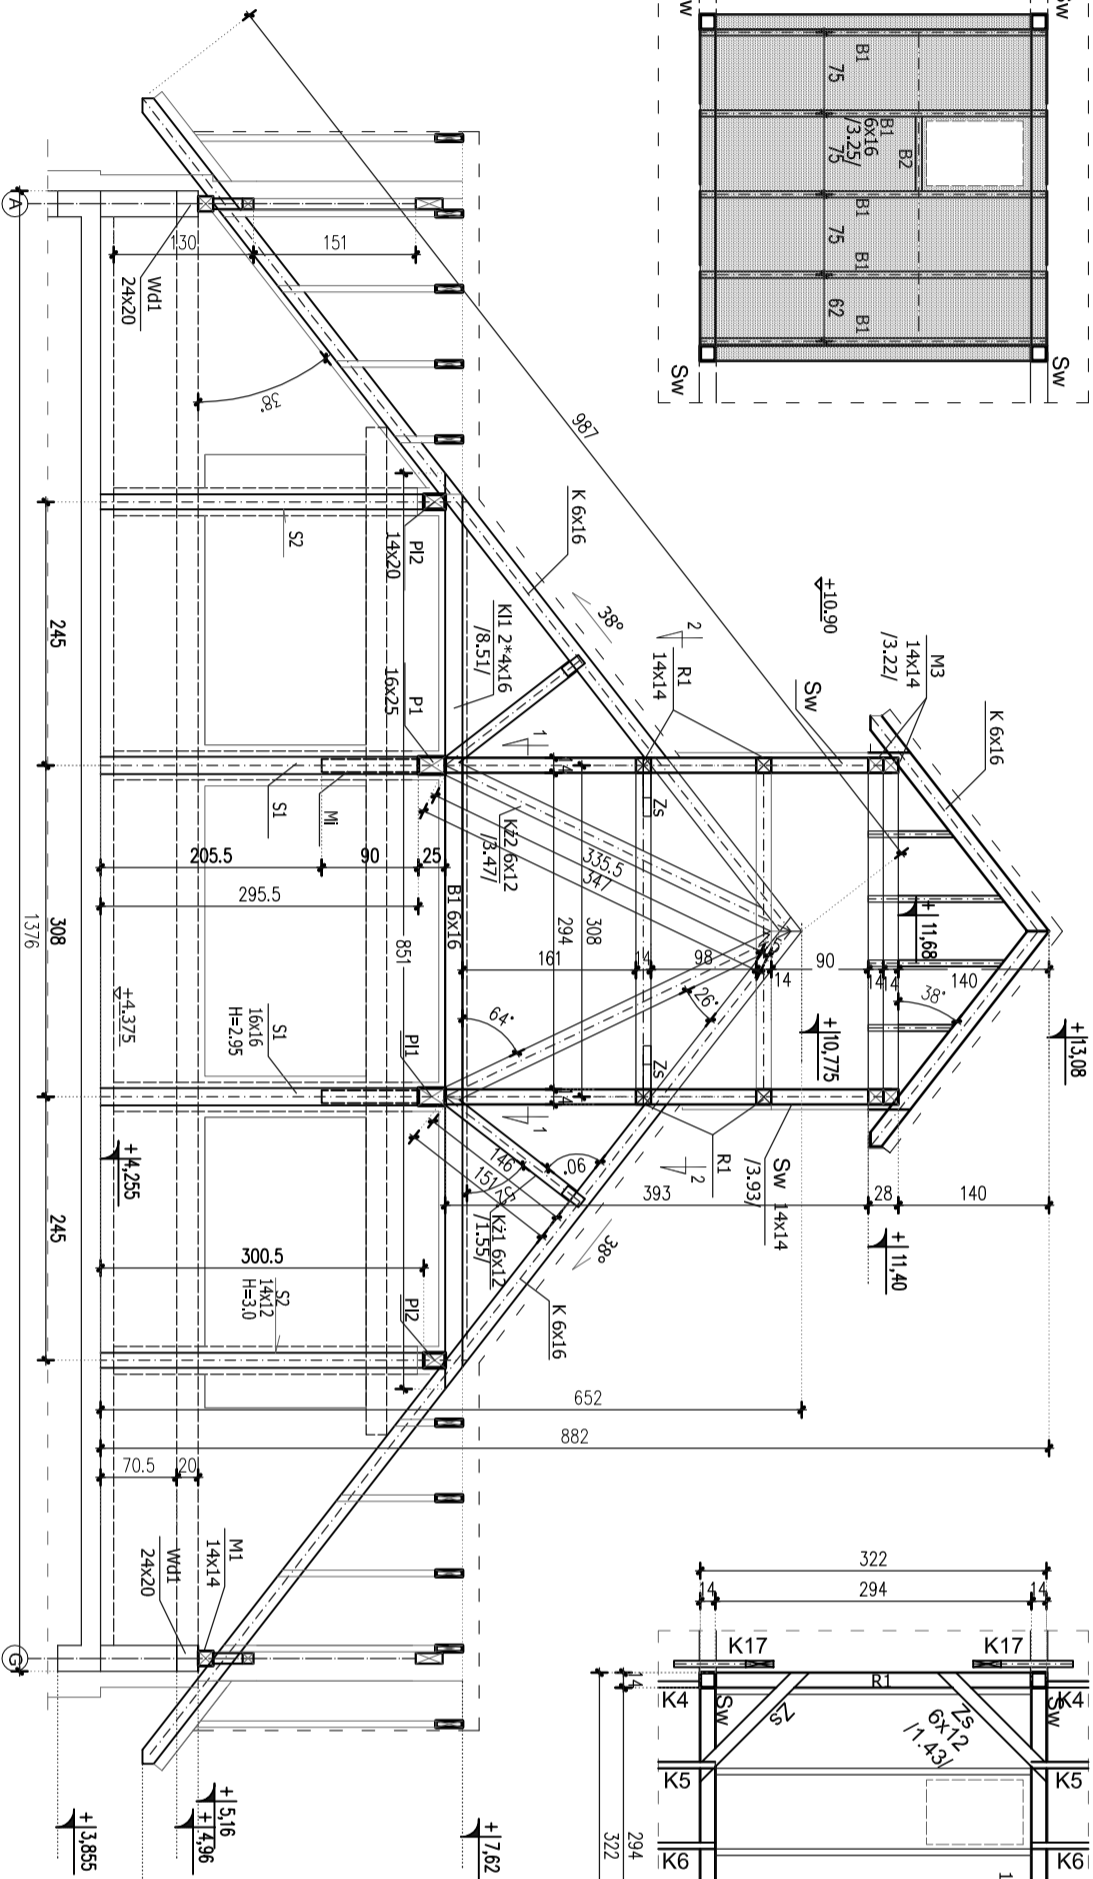


PRZEKRÓJ 1-1  
skala 1:50

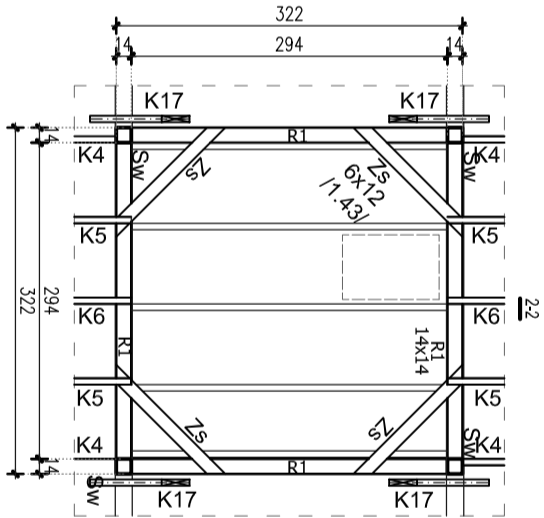

PRZEKRÓJ 2-2  
skala 1:50

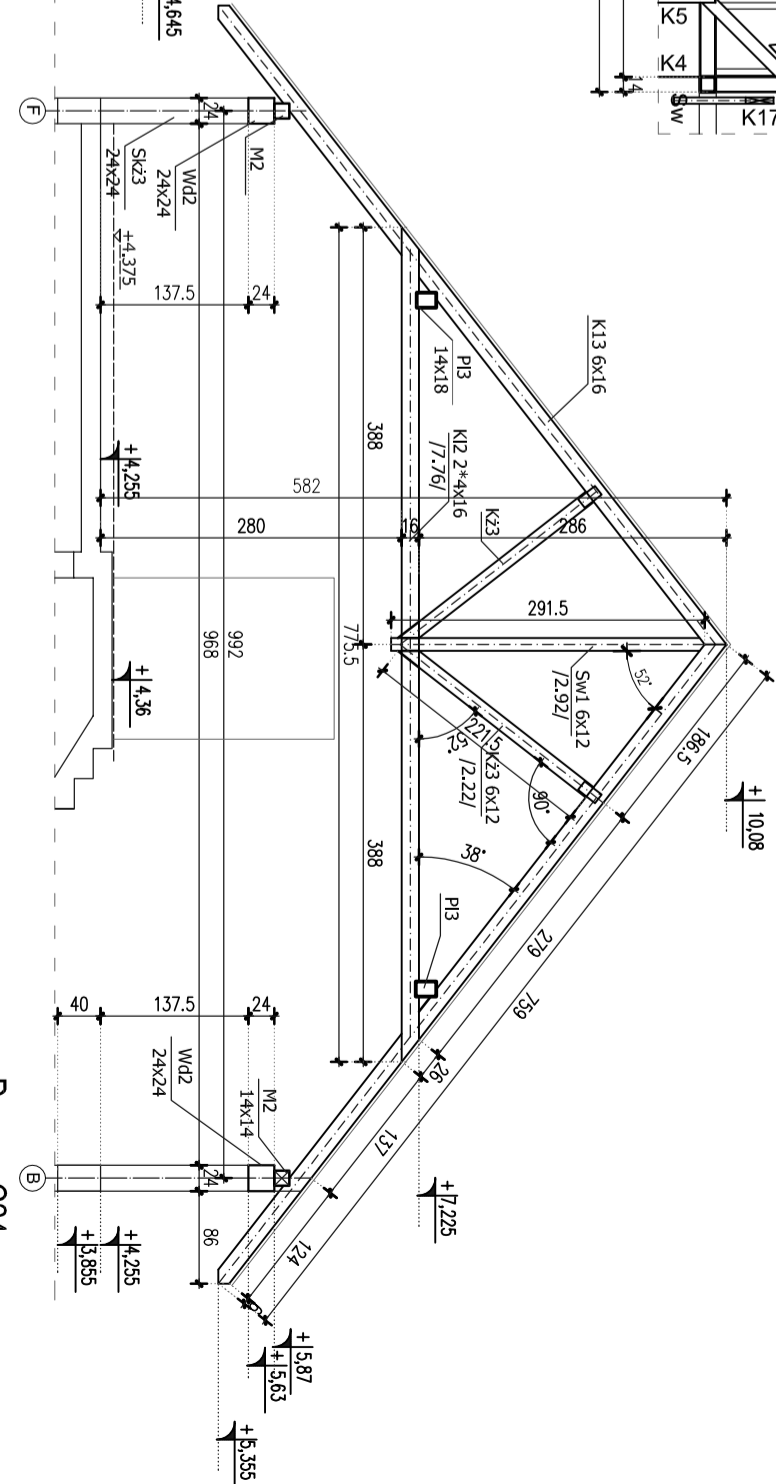

Drewno C24  
Beton C16/20  
Stal pętlowa 34GS, S10

Obiekt:	Budynek świetlicy wiejskiej wraz z częścią garażową i infrastrukturą techniczną na działce nr ewid. 69/57 w Starej Kamienicy
Adres:	Stara Kamienica nr ewid. działki 69/57
Inwestor:	Gmina Stara Kamienica
Projektant:	mjr inż. D. Niebudek
Wykonawca:	mjr inż. J. Sześciński
Strawca:	nr upraw. 1697 JG
Strawca:	nr upraw. 2488/01W
Strawca:	SKA 1
Strawca:	PR.S.K.3.1

±0.00=366.20m n.p.m