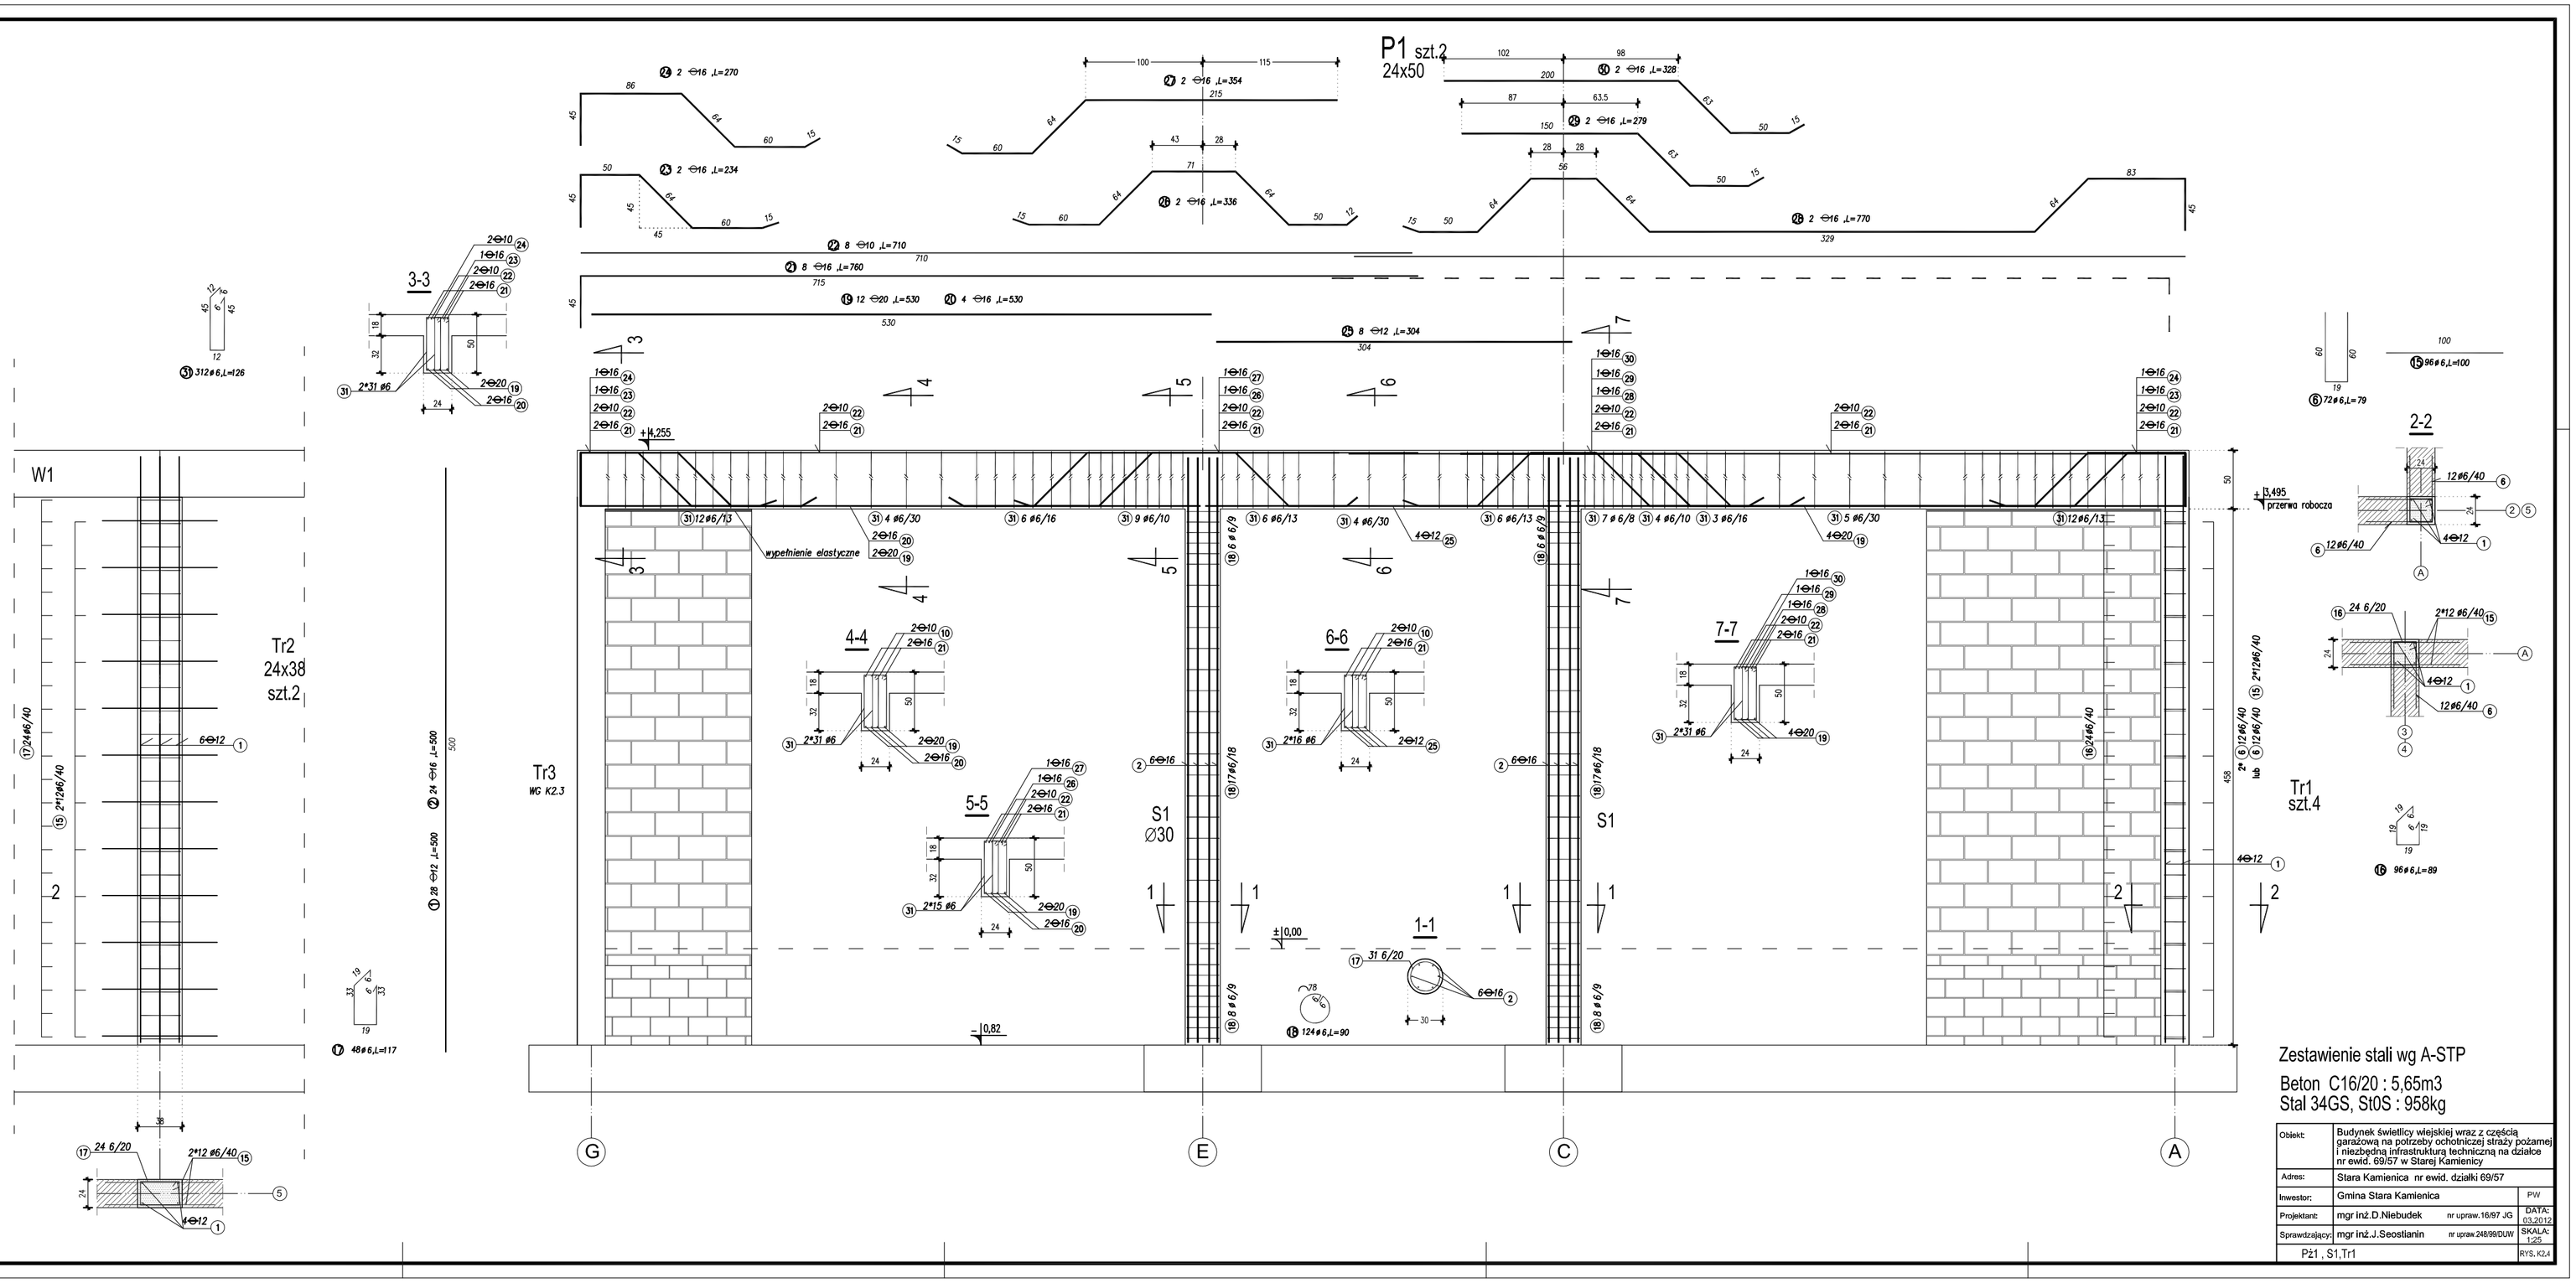

Zestawienie stali wg A-STP

Beton C16/20 : 5,65m3

Stal 34GS, St0S : 958kg

Obiekt:	Budynek świetlicy wiejskiej wraz z częścią garażową na potrzeby ochotniczej straży pożarnej i niezbędną infrastrukturą techniczną na działce nr ewid. 69/57 w Starej Kamienicy		
Adres:	Stara Kamienica nr ewid. działki 69/57		
Inwestor:	Gmina Stara Kamienica		PW
Projektant:	mgr inż.D.Niebudek	nr upraw.16/97 JG	DATA: 03.2012
Sprawdzający:	mgr inż.J.Seostianin	nr upraw.248/99/DUW	SKALA: 1:25
P21 , S1,Tr1			RYS.K2.4