

**UCHWAŁA NR XLI.275.2017  
RADY GMINY STARA KAMIENICA**

z dnia 28 grudnia 2017 r.

**w sprawie przystąpienia do sporządzenia miejscowego planu zagospodarowania przestrzennego dla obrębu  
Rybnica**

Na podstawie art. 18 ust. 2 pkt 15 ustawy z dnia 8 marca 1990 r. o samorządzie gminnym (t.j. Dz. U. 2017 r. poz.1875 z późn. zm.) oraz art. 14 ust.1 i art.15 ust. 1, 2 oraz art. 27 ustawy z dnia 27 marca 2003 r. o planowaniu i zagospodarowaniu przestrzennym (tj. Dz.U. 2017r. poz. 1073 z późn.zm.) Rada Gminy uchwała, co następuje:

**§ 1.** Przystępuje się do sporządzenia miejscowego planu zagospodarowania przestrzennego dla obrębu Rybnica.

**§ 2. 1.** Niniejszą uchwałą obejmuje się obręb Rybnica w jego granicach administracyjnych. Granice przedstawia załącznik graficzny do niniejszej uchwały.

2. Zakres planu, o którym mowa w § 1, określa się na podstawie art. 15 ustawy o planowaniu i zagospodarowaniu przestrzennym.

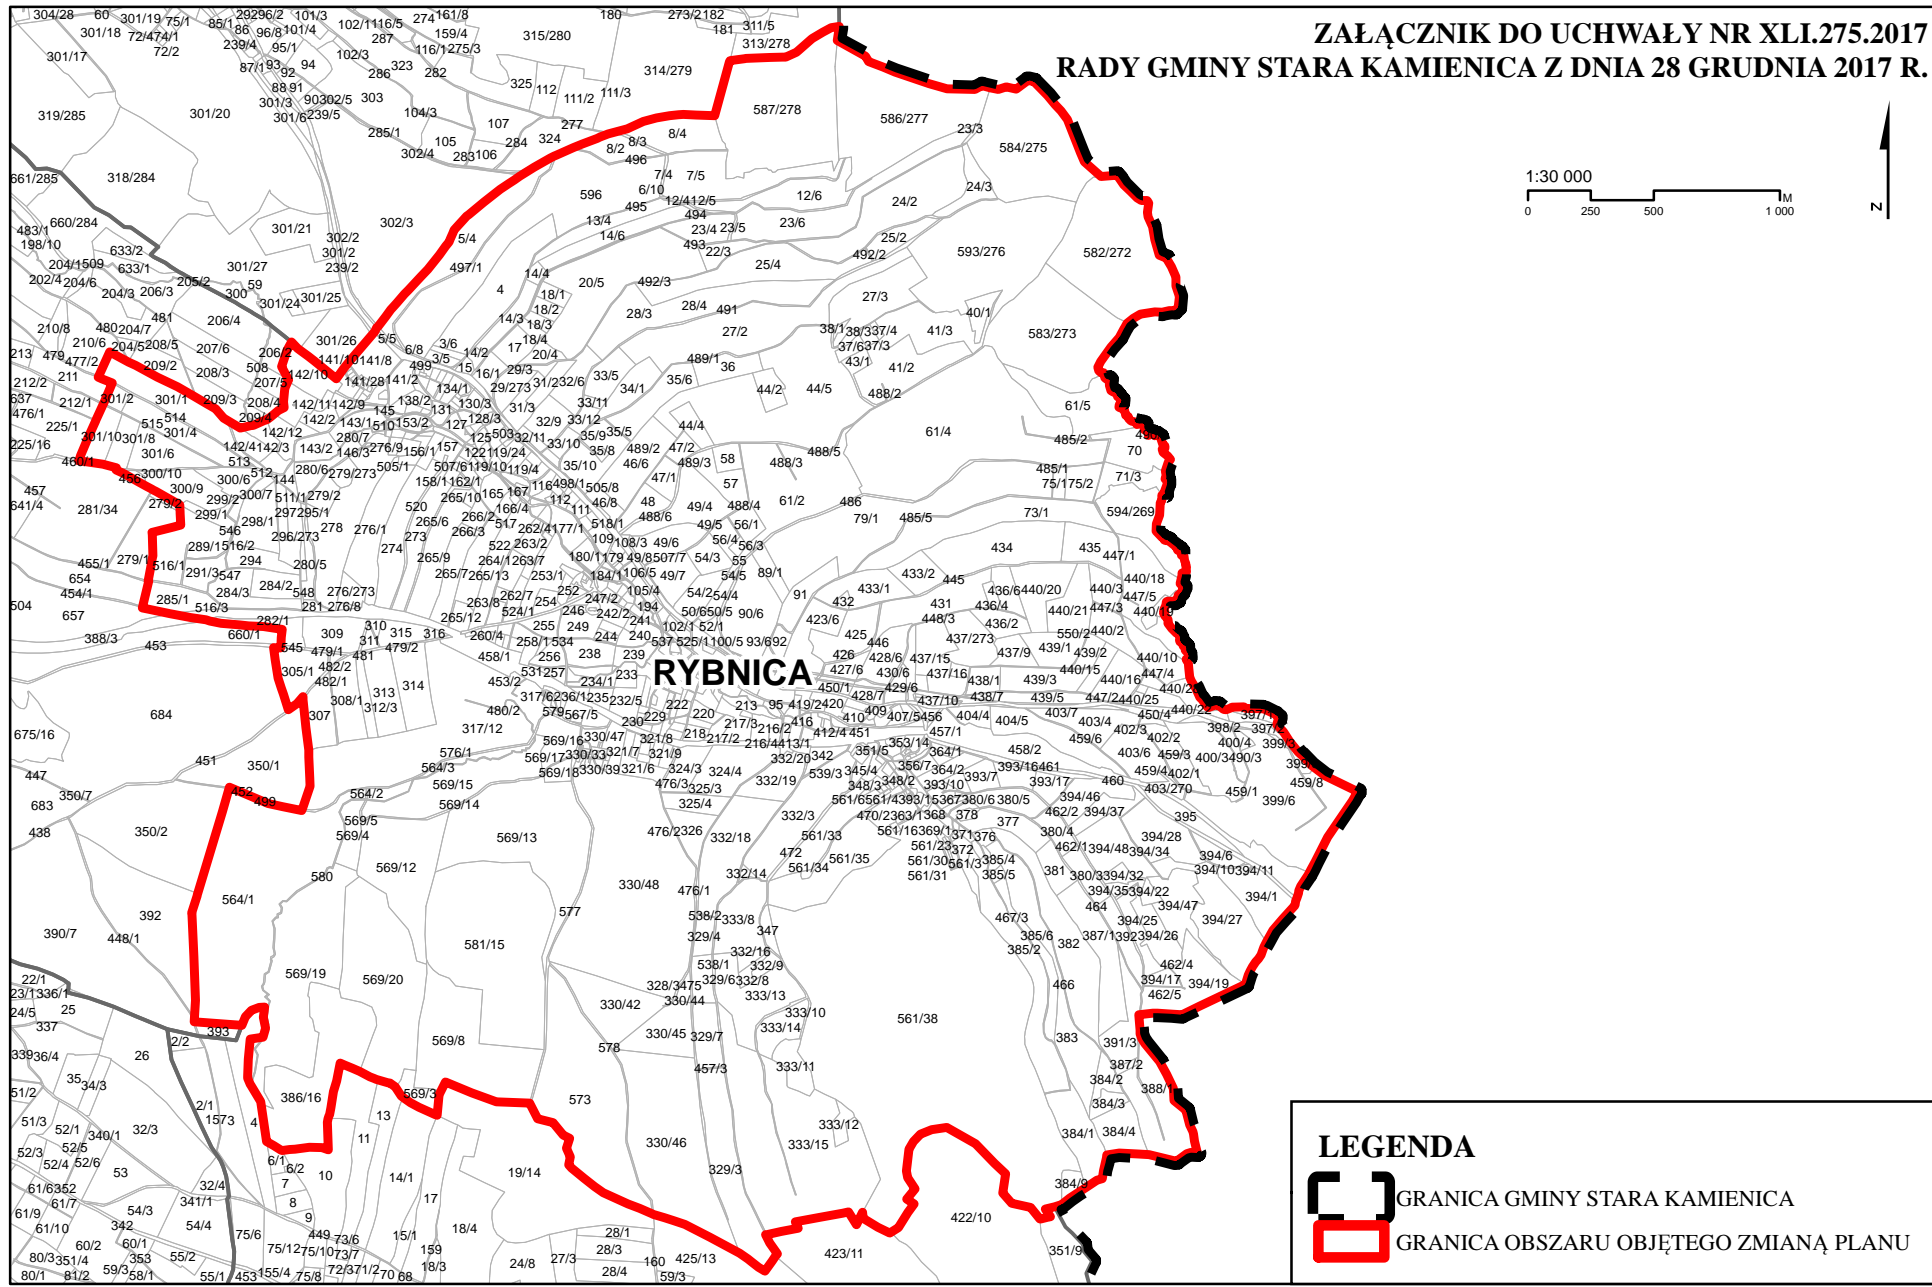
**§ 3.** Wykonanie uchwały powierza się Wójtowi Gminy Stara Kamienica.

**§ 4.** Uchwała wchodzi w życie z dniem podjęcia i podlega ogłoszeniu na tablicy ogłoszeń Urzędu Gminy Stara Kamienica.



Przewodnicząca Rady

**Jolanta Kuczevska**

**ZAŁĄCZNIK DO UCHWAŁY NR XLI.275.2017  
RADY GMINY STARA KAMIENICA Z DNIA 28 GRUDNIA 2017 R.**



**LEGENDA**

-  GRANICA GMINY STARA KAMIENICA
-  GRANICA OBSZARU OBJĘTEGO ZMIANĄ PLANU