


BILANS POWIERZCHNI – PODDASZE		
NR_POM	POMIESZCZENIE	AREA
201	HALL	26.60
202	KOMUNIKACJA	10.40
203	MAGAZYN	5.46
204	MAGAZYN	5.49
205A	GARDEROBA 1	10.29
205B	ŁAZIENKA	2.76
206A	GARDEROBA 2	10.29
206B	ŁAZIENKA	2.76
207A	GARDEROBA 3	10.16
207B	ŁAZIENKA	2.76
208	MAGAZYN	1.50
209A	GARDEROBA 4	10.16
209B	ŁAZIENKA	2.76
210A	GARDEROBA 5	10.29
210B	ŁAZIENKA	2.76
211A	GARDEROBA 6	10.29
211B	ŁAZIENKA	2.76
212	MAGAZYN	2.88
213	POM. TECHNICZNE	28.08
214	WC	4.03
215	PRAC. KONSERWACJI	13.38
216	PRAC. KONSERWACJI	13.21
217	BIURO	13.38
218	BIURO	13.21
219	ANTRESOLA	21.75
220	KOMUNIKACJA	11.41
221	KOMUNIKACJA	16.50
		265.320

BILANS POWIERZCHNI – TARASY		
NR_POM	POMIESZCZENIE	AREA
205T	TARAS	2.18
206T	TARAS	2.18
207T	TARAS	2.18
209T	TARAS	2.18
210T	TARAS	2.18
211T	TARAS	2.18
213T.1	TARAS	2.18
213T.2	TARAS	2.18
215T	TARAS	2.18
216T	TARAS	2.18
217T	TARAS	2.18
218T	TARAS	2.18
		26.160

- UWAGI:
- wymiary w centymetrach.
 - wymiary ścianek działowych w systemie kartonowo-gipsowym zwirowano w osiach oraz w świetle
 - rysunki architektoniczne należy rozpatrywać jednocześnie z rysunkami pozostałych branż
 - wymiary sprawdzić na budowie, przed zamówieniem elementów wykonanych poza placem budowy należy sprawdzić ich wymiary ze stanem przygotowanym pod ich montaż

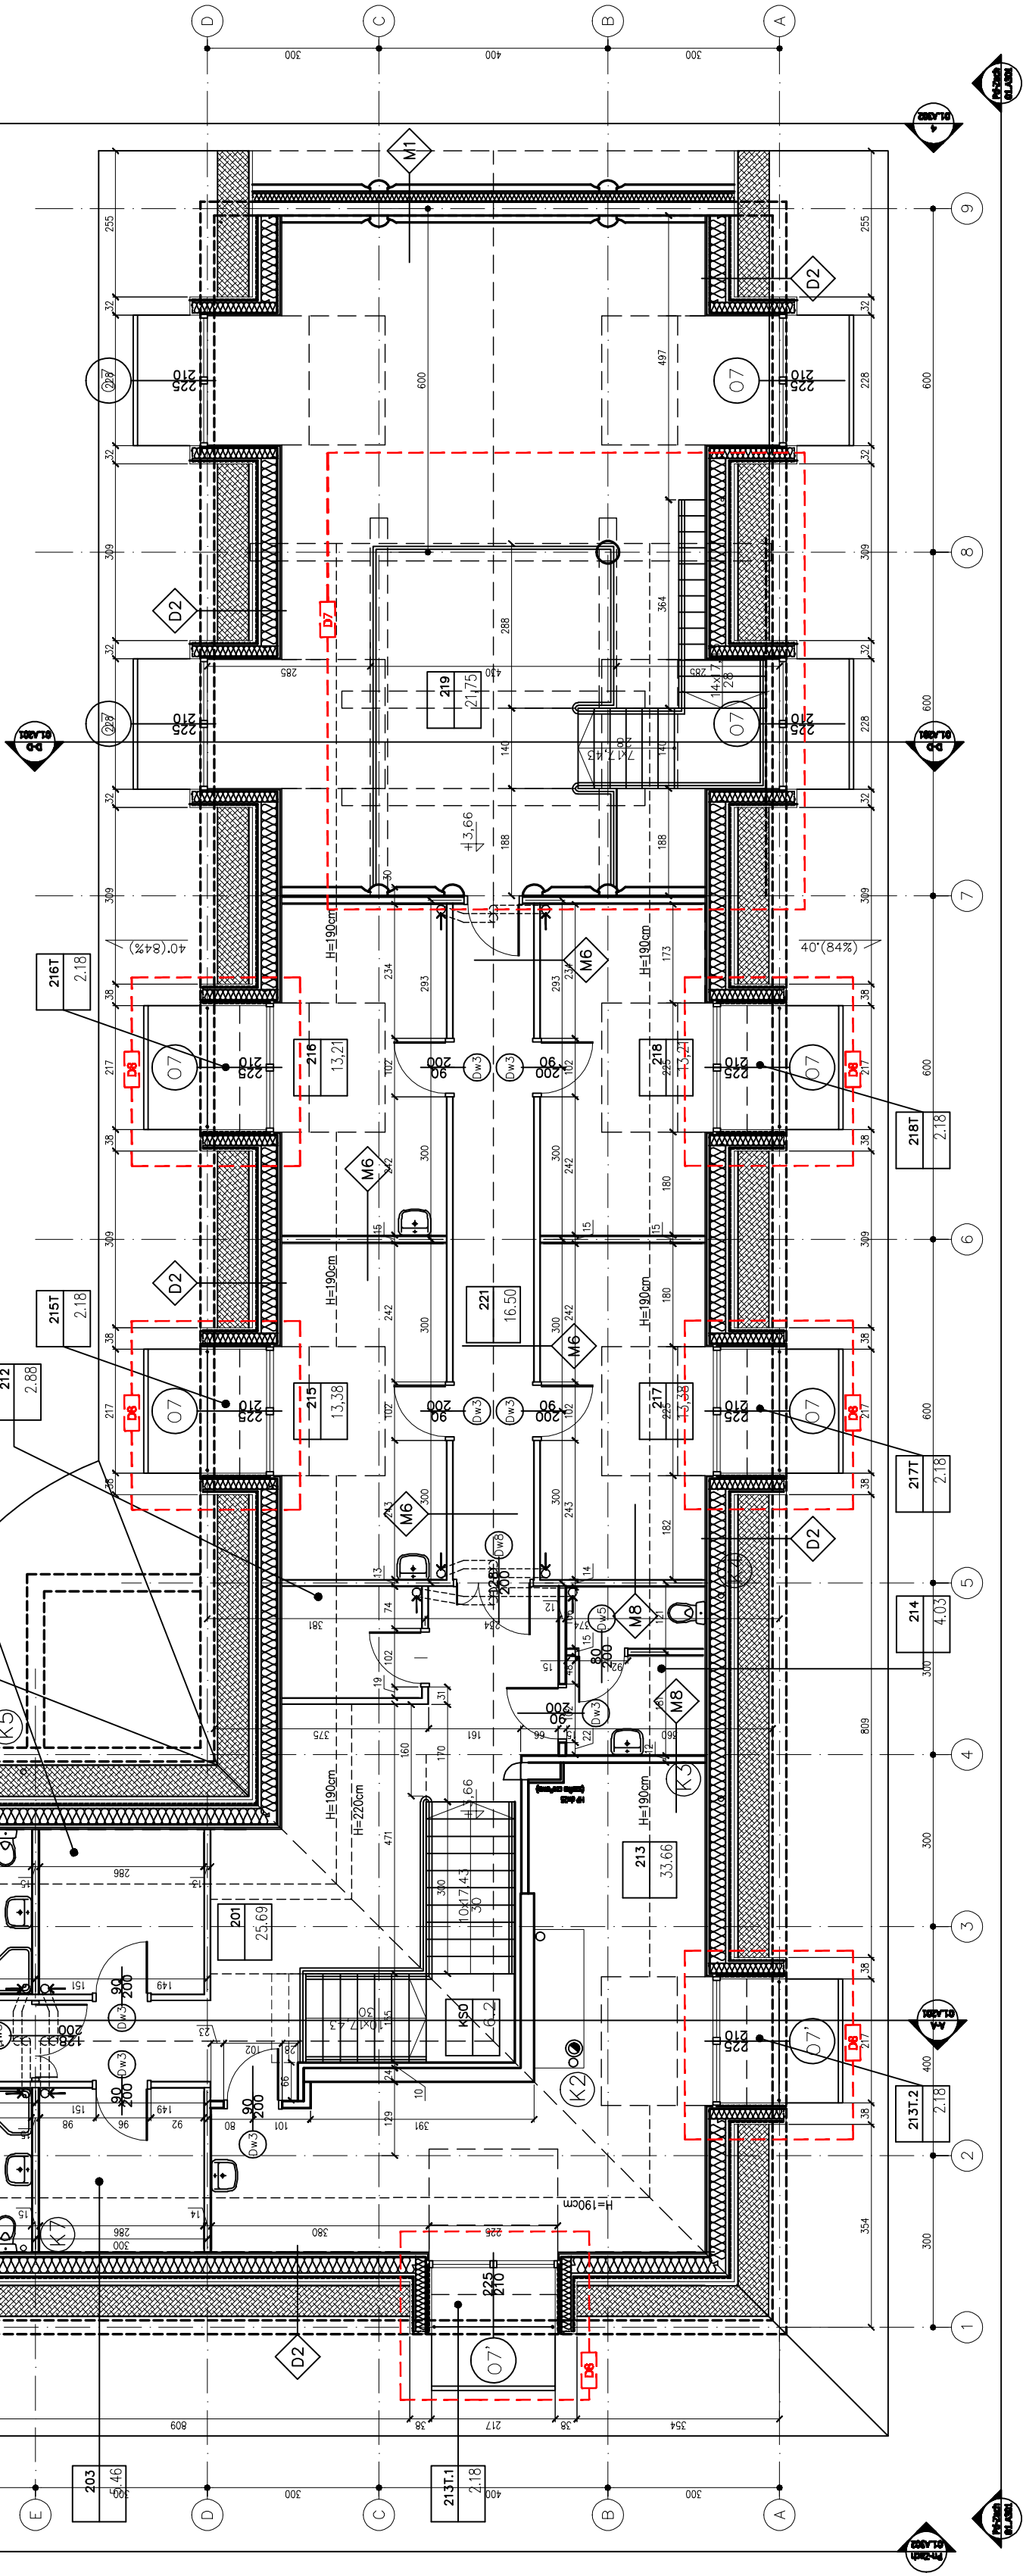

projekt dw PRACOWNIA ARCHITECTURA WARSZAWA	81-747 Bopit ul. Okrań 134 tel. 088 3811851	
	PROJEKT REKONSTRUKCJA GROSZKA ŚREDNOCZESNEGO wież z TURYSTYCZNA INFRASTRUKTURA, TOMARSKA W OŚCIEŻU	
LOKALIZACJA	OWIDZ DZIAŁKI nr. 175, oraz części 146, 173, 174, 181, 189/4, 189/4	
ZLECIENICWA	GMINA STARGARD GDANSKI	
STADIUM	PROJEKT WYKONAWCZY	
BRANŻA	ARCHITECTURA	
OBJEKT	01 BUDYNEK WYSTAWNICZO-DYDAKTYCZNY	
TITUL RYSUNKU	podoba	
PROJEKTOWAL	mgr inż. arch. Jarosław Jagodziński 580175404 PC-0085	
WSPRACUWA	dr inż. arch. Wanda Zagłoba mgr inż. arch. Marek Jagodziński — —	
OPRACOWAL	mgr inż. arch. Marek Jagodziński	
SPRAWDZIL	dr inż. arch. Elżbieta Bopit 580175404 PC-0085	
DATA	10.2009	SKALA 1:100
		NR RYS. 01.A.103