HALL GŁÓWNY (pom. 102) rozwinięcia ścian

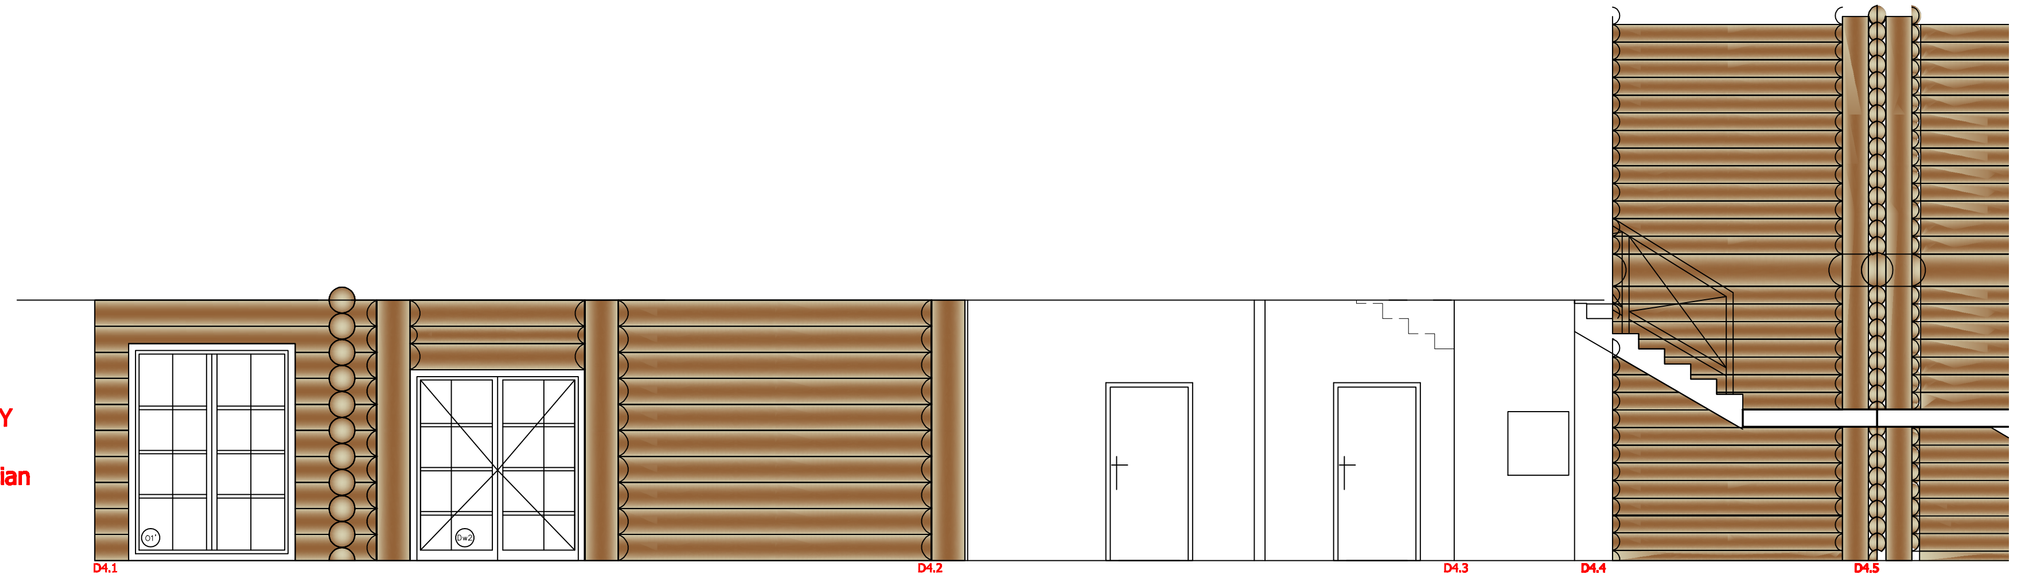

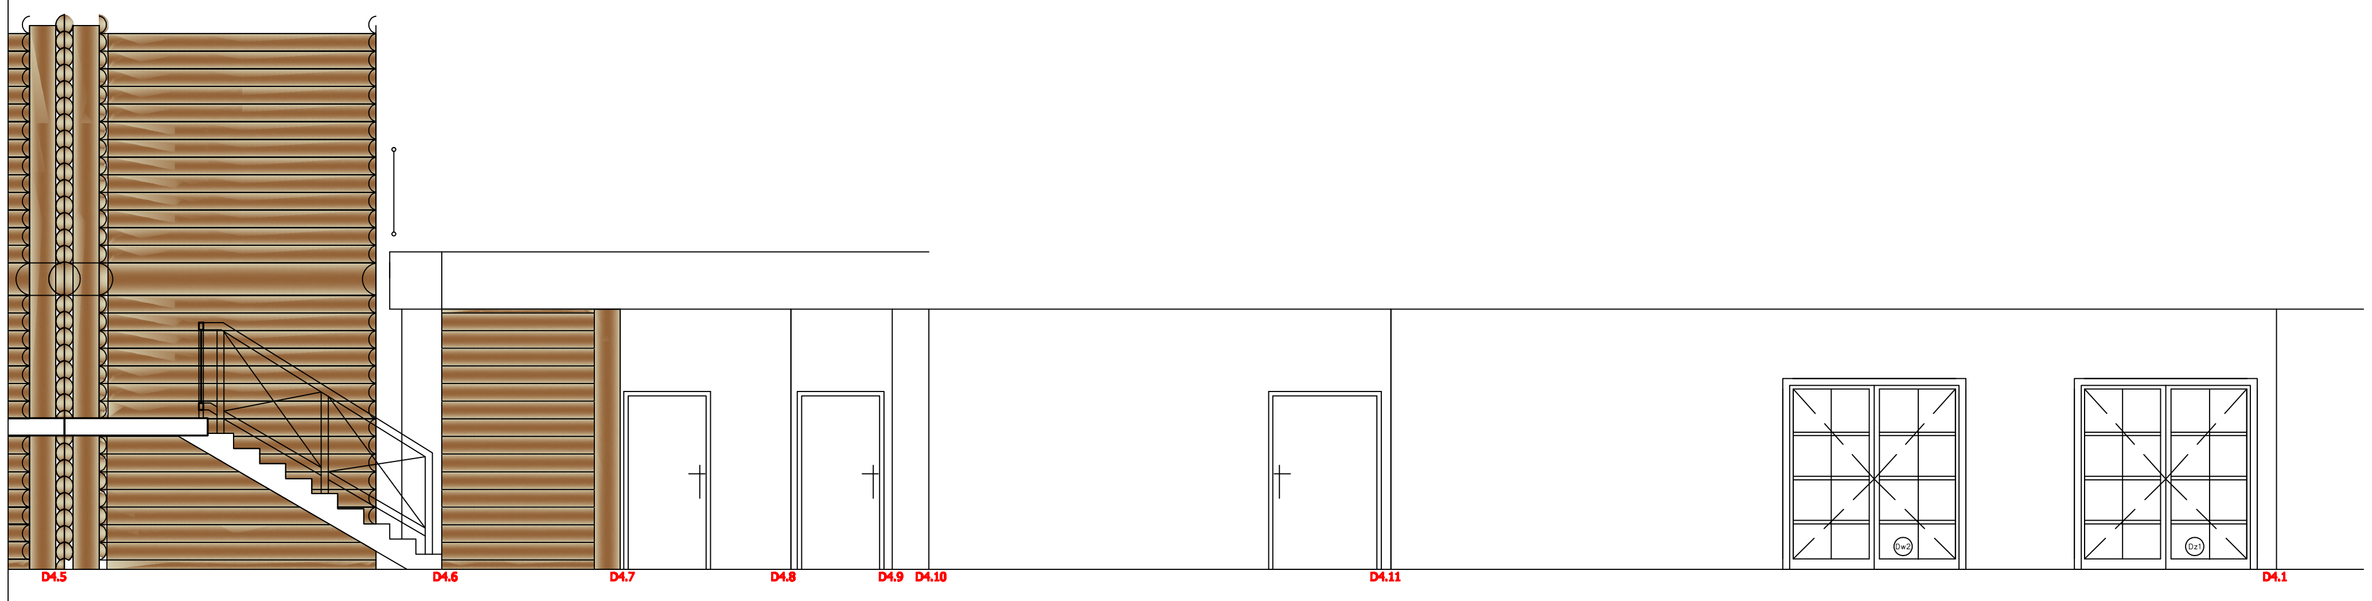

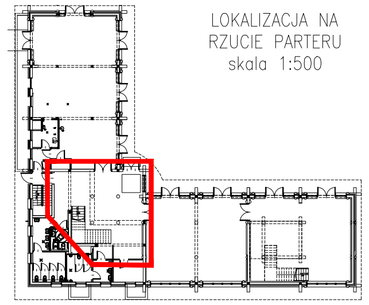

LOKALIZACJA NA RZUCIE PARTERU
skala 1:500

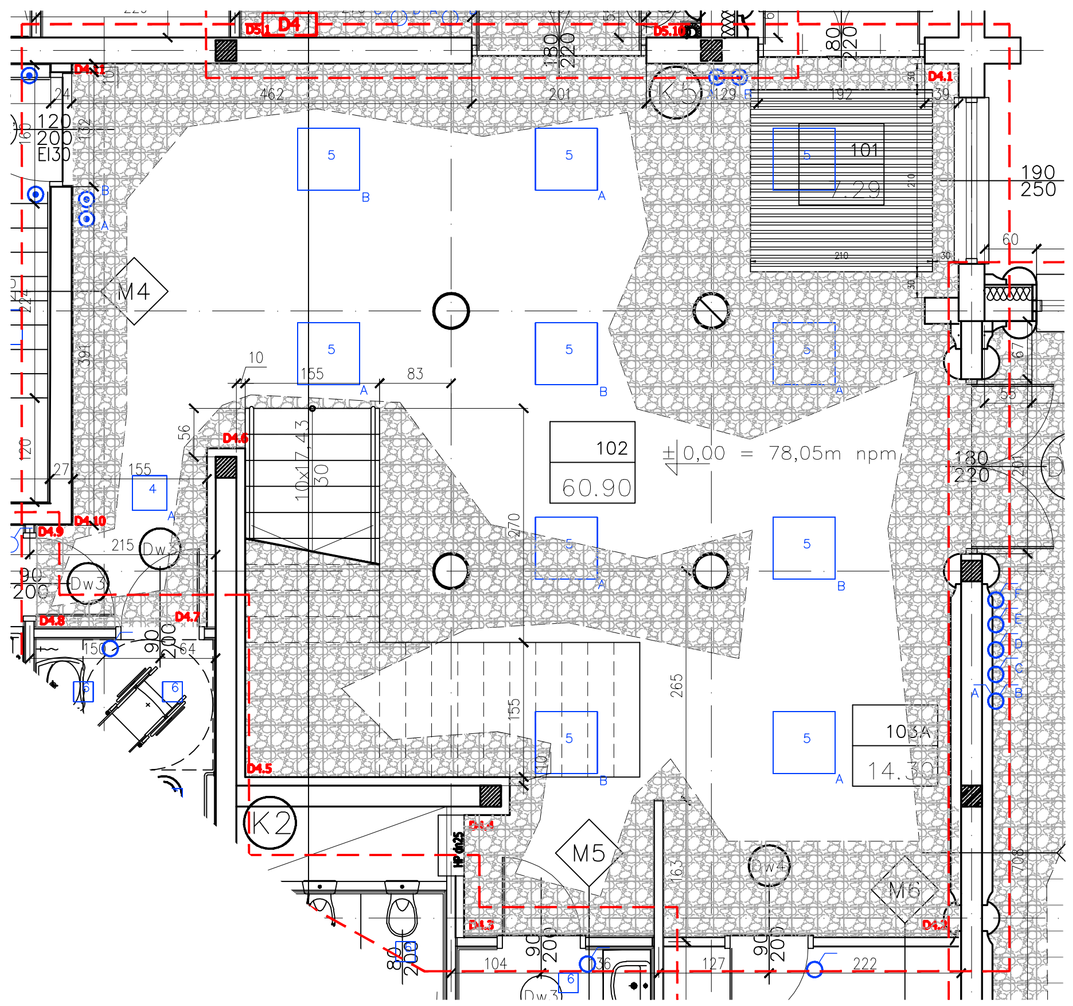

DETAL OBUDOWY ŚCIANY GAZOBETONOWEJ DREWNEM
skala 1:25

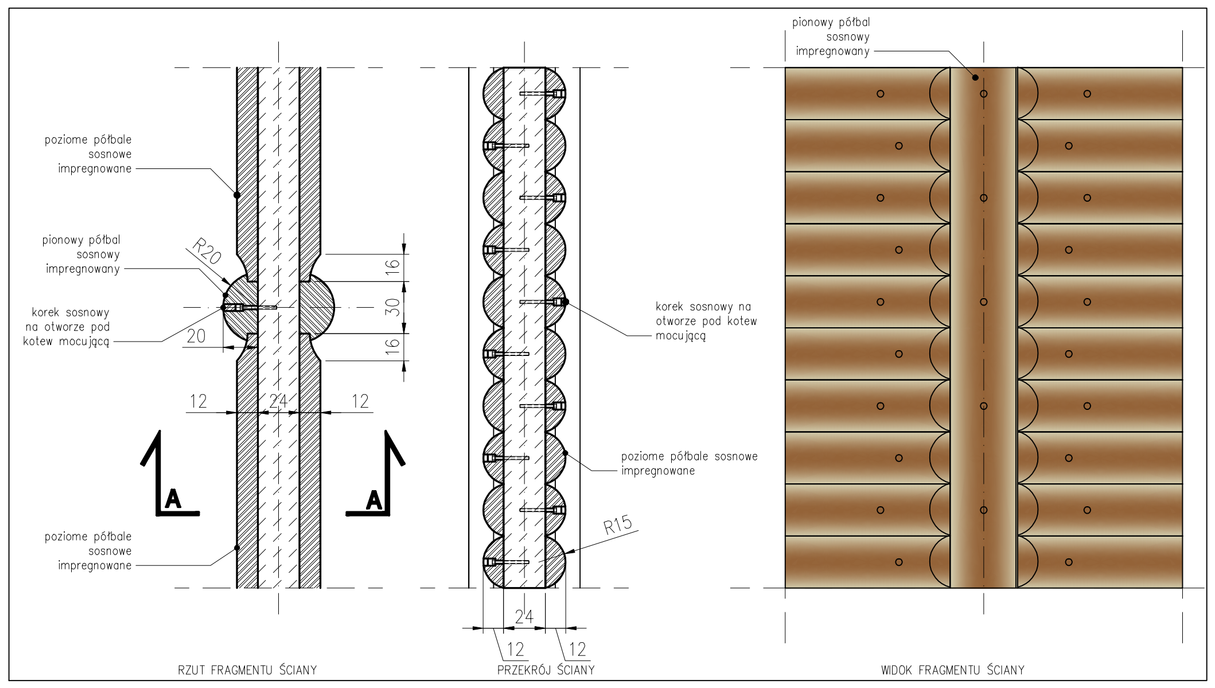

WYKOŃCZENIE POSADZKI:
- gres stylizowany na posadzkę kamienną np. Opoczno Argos Bez, lub równowazne
- rozmiar 30x30cm
- kl. ścieralności 5
- klej elastyczny do gresu
- fugi elastyczne szer. 2-3mm, kolor jak gres

UWAGI:
1. wymiarowanie w centymetrach.
2. wymiarowanie ścianek działowych w systemie kartonowo-gipsowym zwymiarowano w osiach oraz w świetle
3. rysunki architektoniczne należy rozpatrywać jednoczesnie z rysunkami pozostałych branż
4. wymiary sprawdzić na budowie, przed zamówieniem elementów wykonywanych poza placem budowy należy sprawdzić ich wymiary ze stanem przygotowanym pod ich montaż

pracownia DW
FIRMA UBEZPIECZONO - PROJEKTOWA DW WANDA ŁAGUNA
81-747 Sopot
ul. Okrzei 13/4
tel. 058 5511651

PROJEKT	REKONSTRUKCJA GRODZISKA ŚREDNIOWIECZNEGO wraz z TURYSTYCZNĄ, INFRASTRUKTURĄ TOWARZYSZĄCĄ w OWIDZU
LOKALIZACJA	OWIDZ DZIAŁKI nr: 175, oraz część: 148, 173, 174, 181, 180/14, 195
ZLECENIODAWCA	GMINA STAROGARD GDAŃSKI
STADIUM	PROJEKT WYKONAWCZY
BRANŻA	ARCHITEKTURA
OBIEKT	01 BUDYNEK WYSTAWIENNICZO-DYDAKTYCZNY
TYTUŁ RYSUNKU	D4 parter hall główny
PROJEKTOWAŁ	mgr inż. arch. Jarosław Dąbrowski SARCH/GK/94 PCO-0886
WSPÓŁPRACA	dr inż. arch. Wanda Łaguna mgr inż. arch. Maciej Łapkowski — —
OPRACOWAŁ	mgr inż. arch. Maciej Łapkowski
SPRAWDZIŁ	dr inż. arch. Ewa Brach SARCH/GK/93 PCO-0006
DATA	10.2020
SKALA	1:100
NR RYS.	01.A.504