

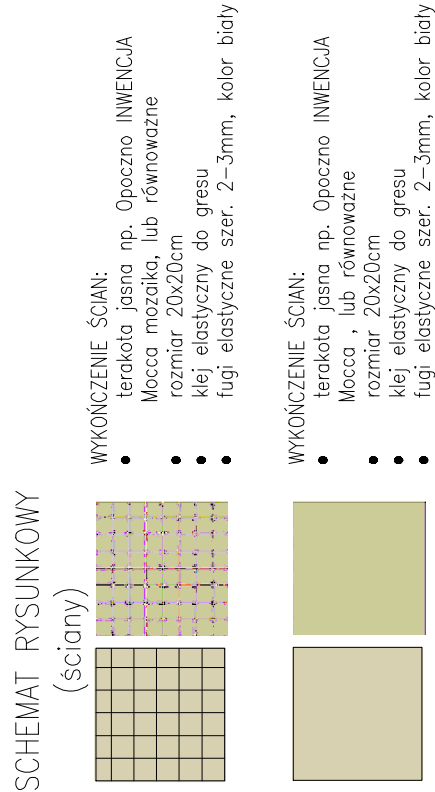
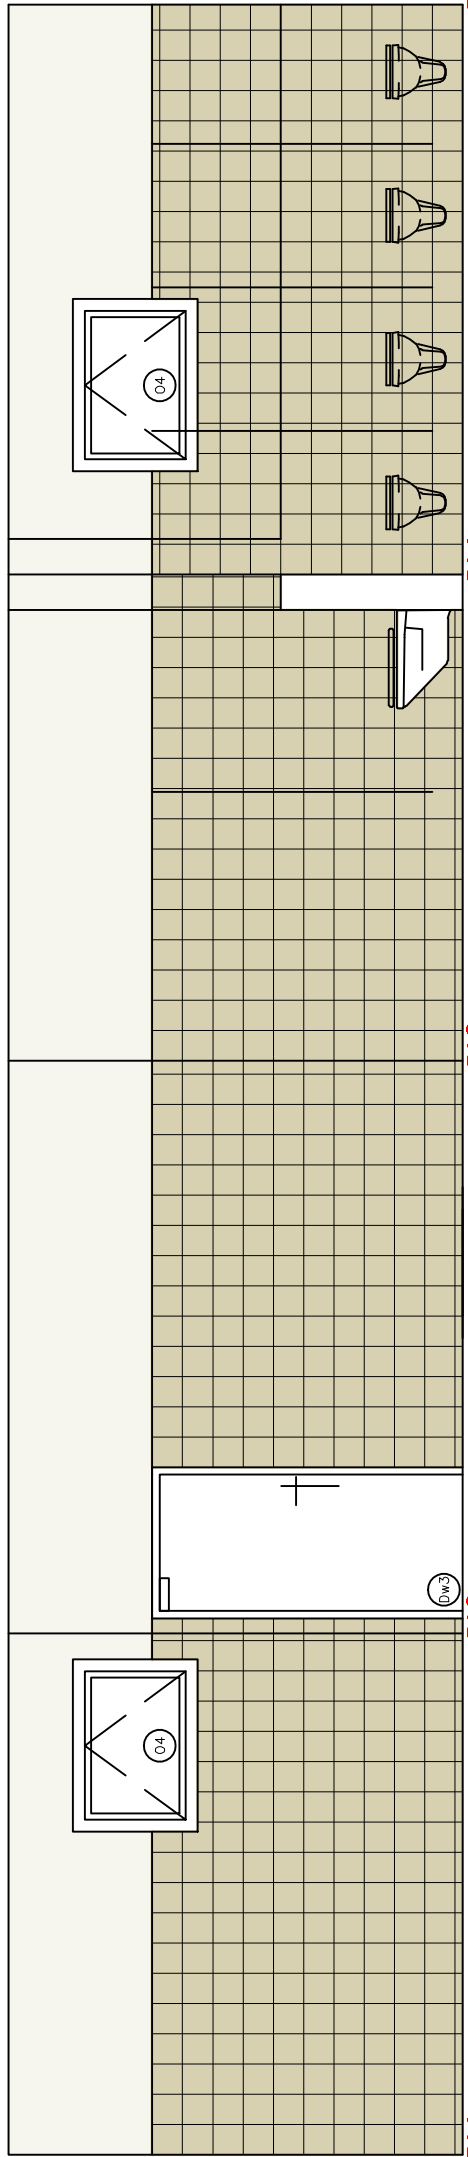
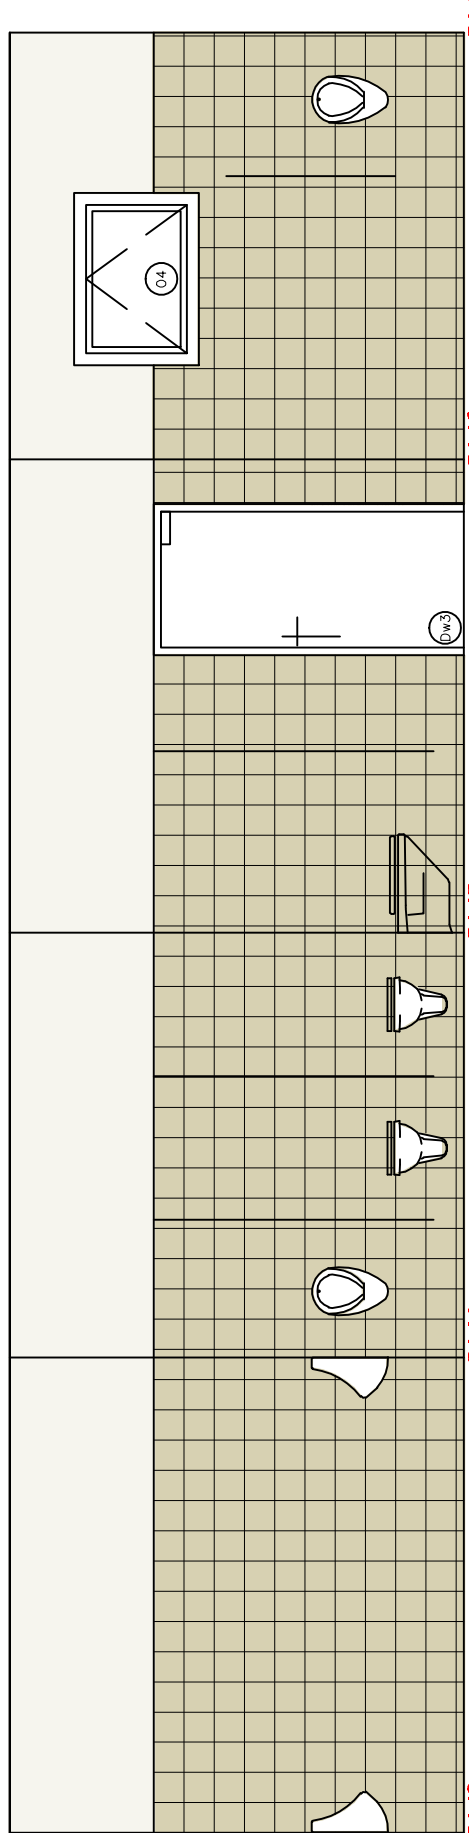
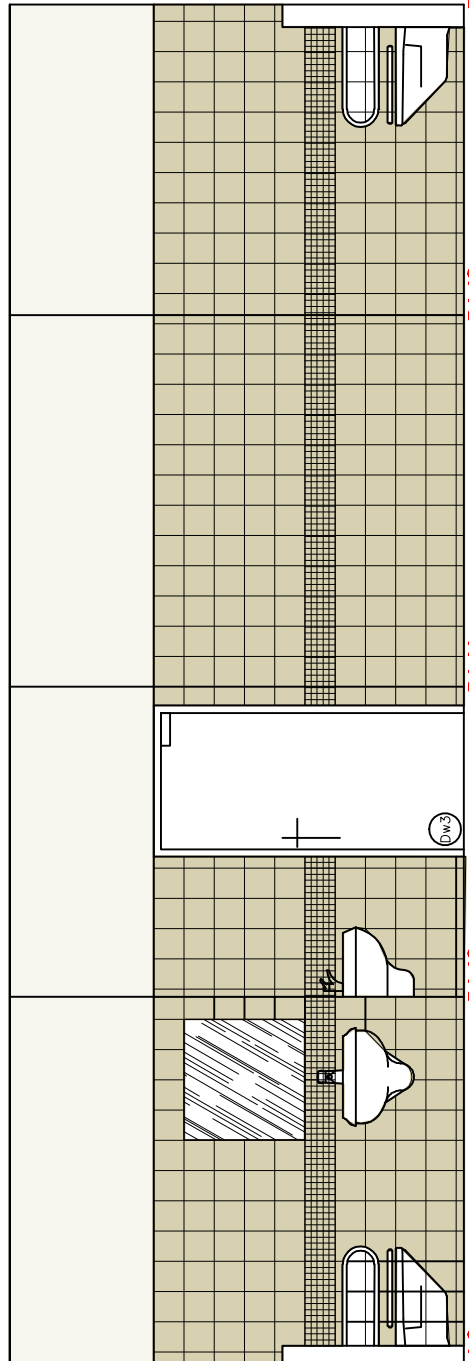


pom. 108B

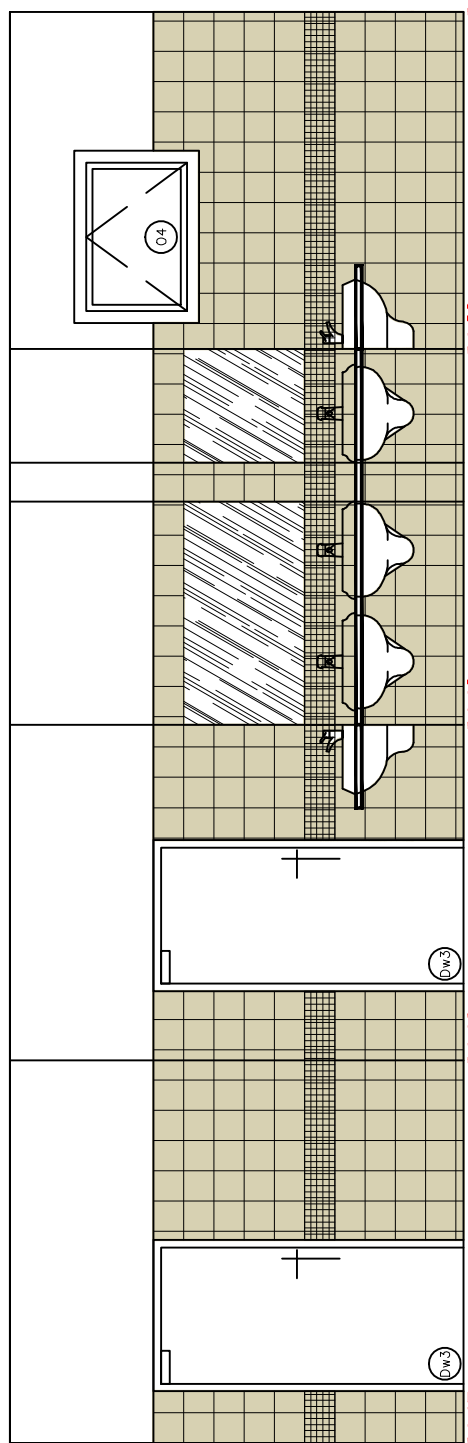


PRZYKŁAD KABIN TOALETOWYCH SYSTEMOWYCH
(stosować laminaty w pełnym obramowaniu z profili
aluminiumowych, w kabinach zapewnić przestrzeń przed miską
ustępującą zgodnie z War. Techn.)

ROZWINIĘCIA SIŁAN POMIESZCZEN
skala 1:50

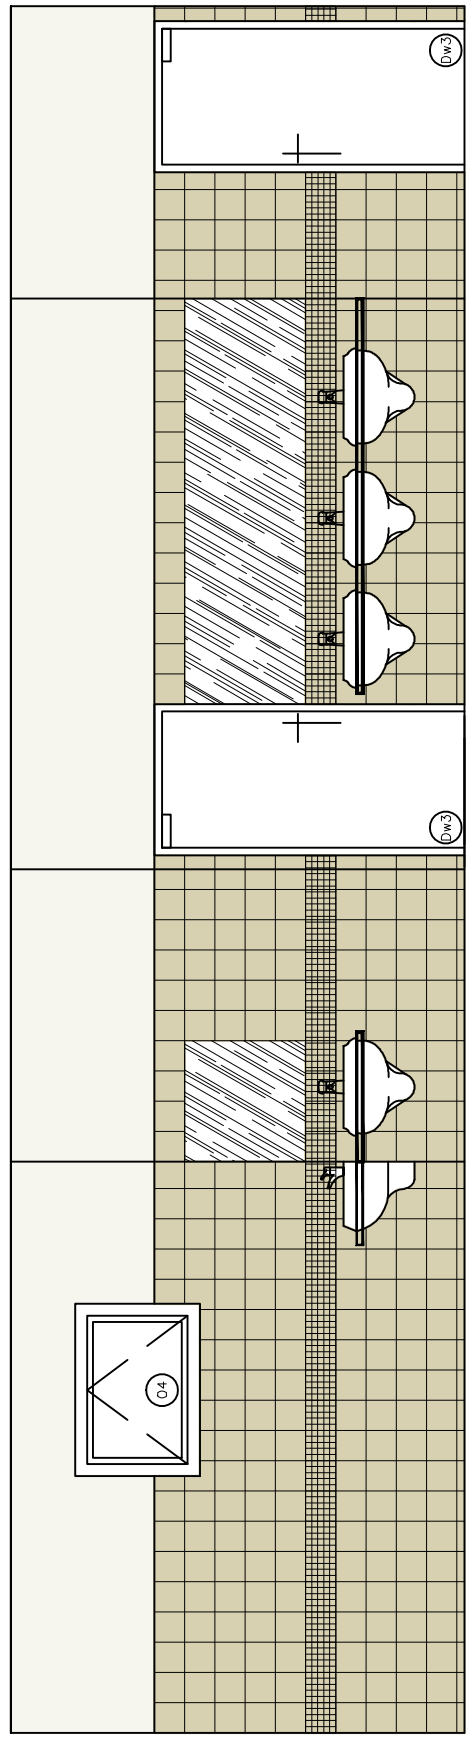

UWAGI:

1. wymiarowanie w centymetrach.
2. wymiarowanie ścianek działowych w systemie kartonowo-gipsowym zmiaranow w osiach oraz w swiśle
3. rysunki architektoniczne należy rozpatrywać jednocześnie z rysunkami pozostałych branż
4. wymiary sprawdzić na budowie, przed zamówieniem elementów wykonywanych poza placem budowy należy sprawdzić ich wymiary ze stanem przygotowanym pod ich montaż

 <p>pracownia dw FIRMA INŻYNIERSKO-PROJEKTOWA DR WYBKA LABIENKA</p>		<p>81-747 Sopot ul. Oczyszcz. 13/4 tel. 489 551151</p>	
<p>PROJEKT</p>		<p>REKONSTRUKCJA GRODZISKA BIEDONOWICZEGO wraz z TURNISTYCZNA INFRASTRUKTURA, TOWARZYSZĄCA w OMIOTACH</p>	
<p>LOKALIZACJA</p>		<p>OWIDZ DZIAŁKĄ nr. 175, ośm. cenzyl. 148, 173, 174, 181, 189/14, 198</p>	
<p>ZIELENIOWIEC</p>		<p>GRANICA STACJONARNO GDAŃSKIEGO</p>	
<p>STADIUM</p>		<p>PROJEKT WYKONAWCZY</p>	
<p>BRANŻA</p>		<p>ARCHITEKTURA</p>	
<p>OBJĘTOŚĆ</p>		<p>01 BUDYNEK WYSTAWNICZO-DYDAKTYCZNY</p>	
<p>TYPŁ PRZEMIANU</p>		<p>D1 poster architektury</p>	
<p>PROJEKTANT</p>		<p>mgr inż. arch. Januszewski Dąbrowski 5801/Gd494 PO-0888</p>	
<p>WSPÓŁPRACCA</p>		<p>dr inż. arch. Władysław Kozłowski mgr inż. arch. Maciej Łapienisowski —</p>	
<p>OPRACOWAŁ</p>		<p>mgr inż. arch. Maciej Łapienisowski</p>	
<p>SPRACOWAŁ</p>			
<p>SPRACOWAŁ</p>		<p>dr inż. arch. Ewa Brach 5874/Gd093 PO-0005</p>	
DATA	10/2008	SKALA	1:50 / 1:20
		NR RTS.	01.A.501