



- WYKONCZENIE POSADZKI:
- gres stylizowany na posadzkę kamienną np. Opoczno Argos Bez, lub równoważne
 - rozmiar 30x30cm
 - kl. szcieralności 5
 - klej elastyczny do gresu
 - fugi elastyczne szer. 2-3mm, kolor jak gres

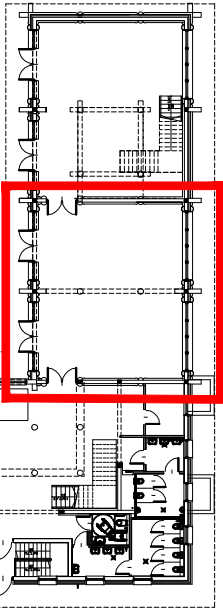

DETAL OBUJOWY ŚCIANY GAZOBETONOWEJ DREWNIEM
skala 1:25

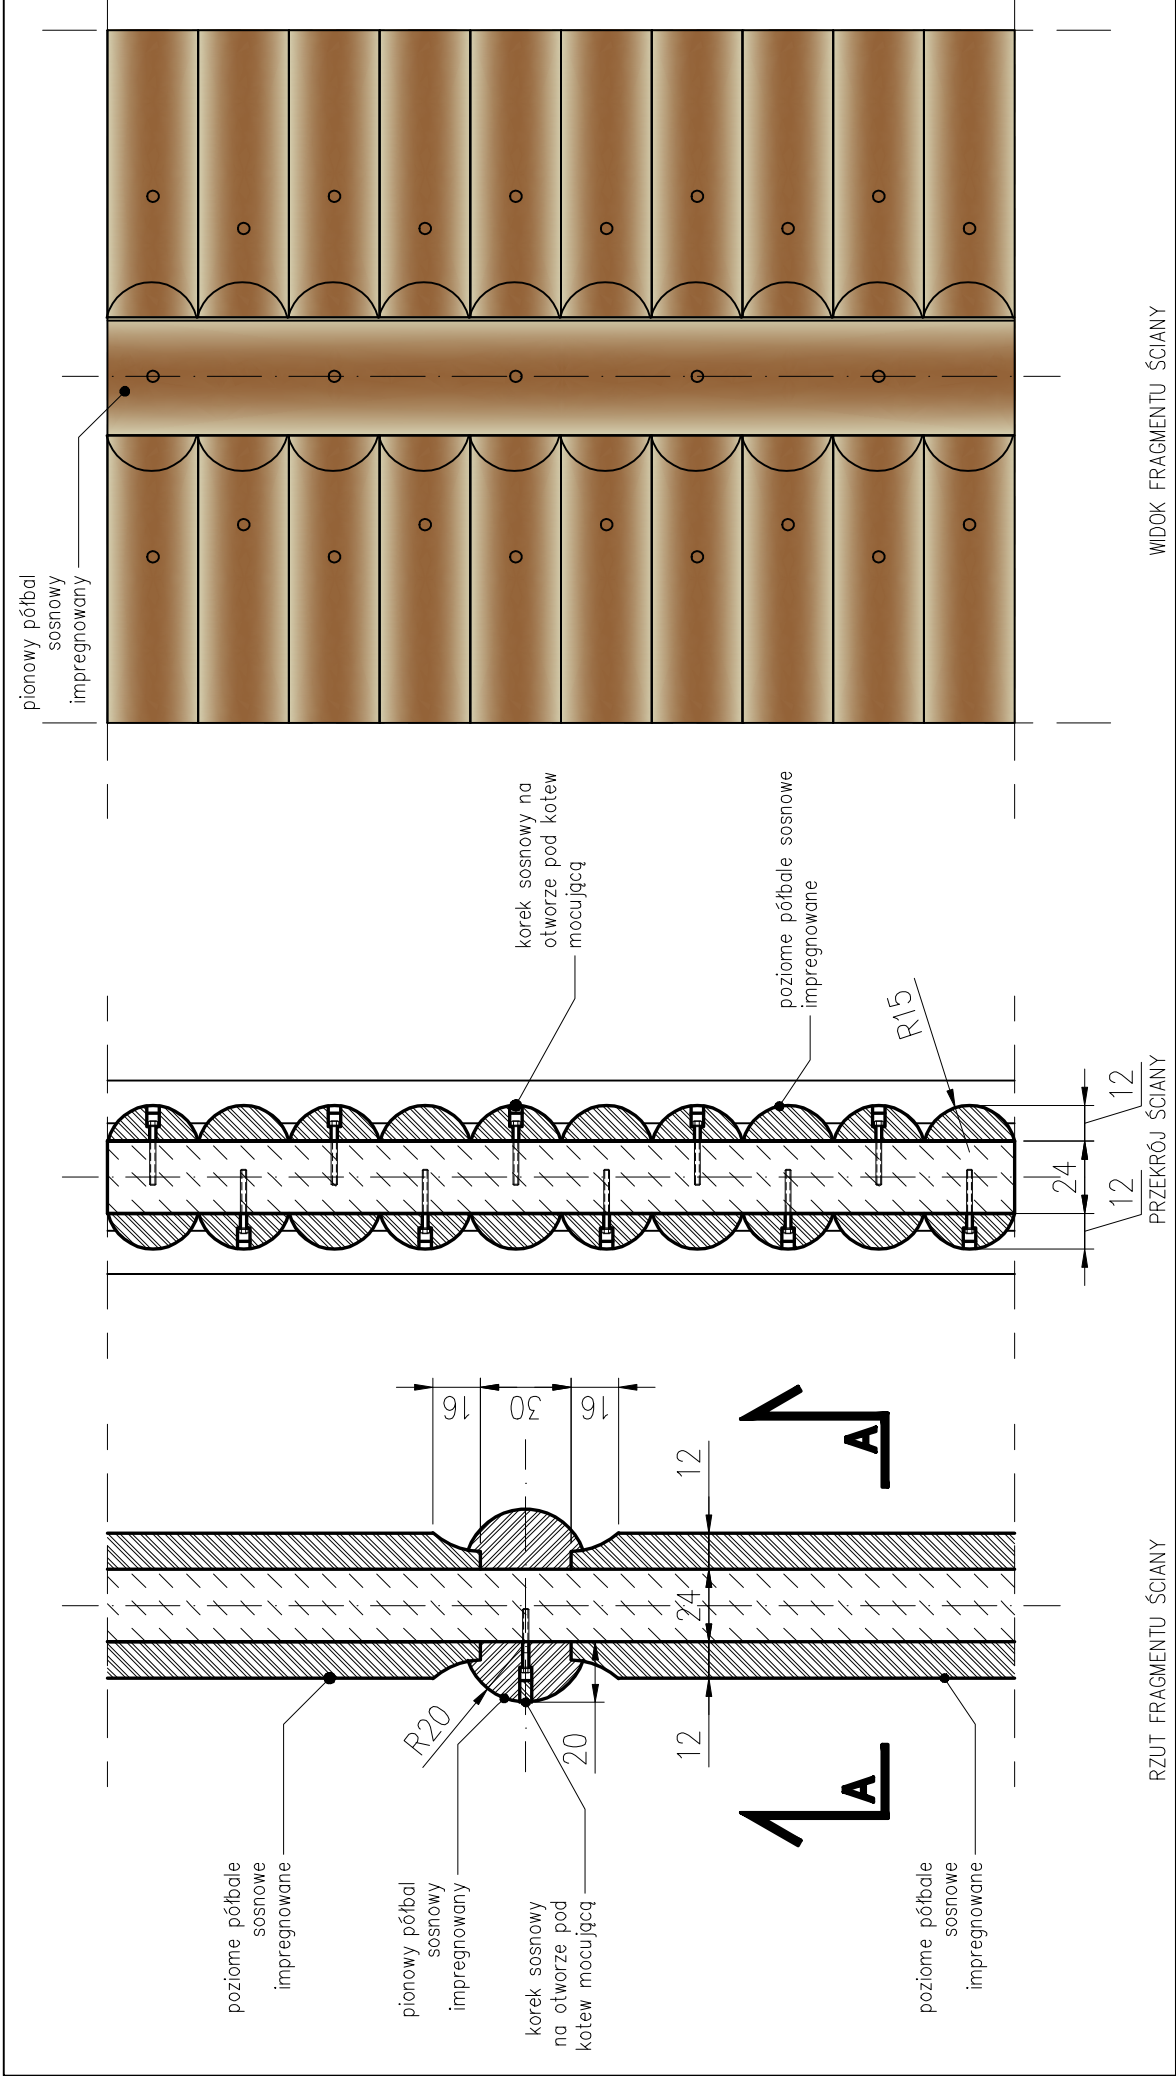



RZUT FRAGMENTU ŚCIANY

WIDOK FRAGMENTU ŚCIANY

- UWAGI:
- wymiary w centymetrach.
 - wymiarowanie ścianek działowych w osiach oraz w kartonowo-gipsowym wymiarowano w osiach oraz w świetle
 - rysunki architektoniczne należy rozpatrywać jednocześnie z rysunkami pozostałych branż
 - wymiary sprawdzić na budowie, przed zamówieniem elementów wykonywanych poza placem budowy należy sprawdzić ich wymiary ze stanem przygotowanym pod ich montaż

| | | |
|----------------|---|-------------------------------------------------------------------------------|
| projektanta | Pracownia DW | 81-747 Szopów ul. Odrzy 134 79-600 Ustronie Morskie tel. 653 551 651 |
| PROJEKT | REKONSTRUKCJA I ROZBUDOWA BUDYNKU WIELKOPŁASZCZYNOWEGO WRAZ Z TURYSTYCZNĄ INFRASTRUKTURĄ, TOWARZYSZĄCĄ W OTOCZU | |
| LOKALIZACJA | DZIAŁKI nr 175, 176, 177, 178, 179, 180, 181, 182/4, 183 | |
| ZAKRES PRAC | OWOZ | |
| STANOWISKO | GMINA STARGARD GDAŃSKI | |
| STANOWISKO | PROJEKT WYKONAWCZY | |
| BRANŻA | ARCHITEKTURA | |
| OBJEKT | 01 BUDYNEK WYSTAWNIENICZO-DYDAKTYCZNY | |
| TYP PRAC | D2 parter sala wystawowa | |
| PROJEKTANT | mgr inż. arch. Janina Dąbrowska | |
| WSPÓŁPRACOWNIA | mgr inż. arch. Wanda Łęgna mgr inż. arch. Marek Łęgna | |
| OPRACOWAŁ | mgr inż. arch. Marek Łęgna | |
| SPRAWDZIŁ | mgr inż. arch. Ewa Blich | |
| DATUM | 10.2008 | SKALA 1:100 |
| | | 1:100 |
| | | 01.A.502 |

ROZWINIĘCIA ŚCIAN POMIESZCZENIA
skala 1:50

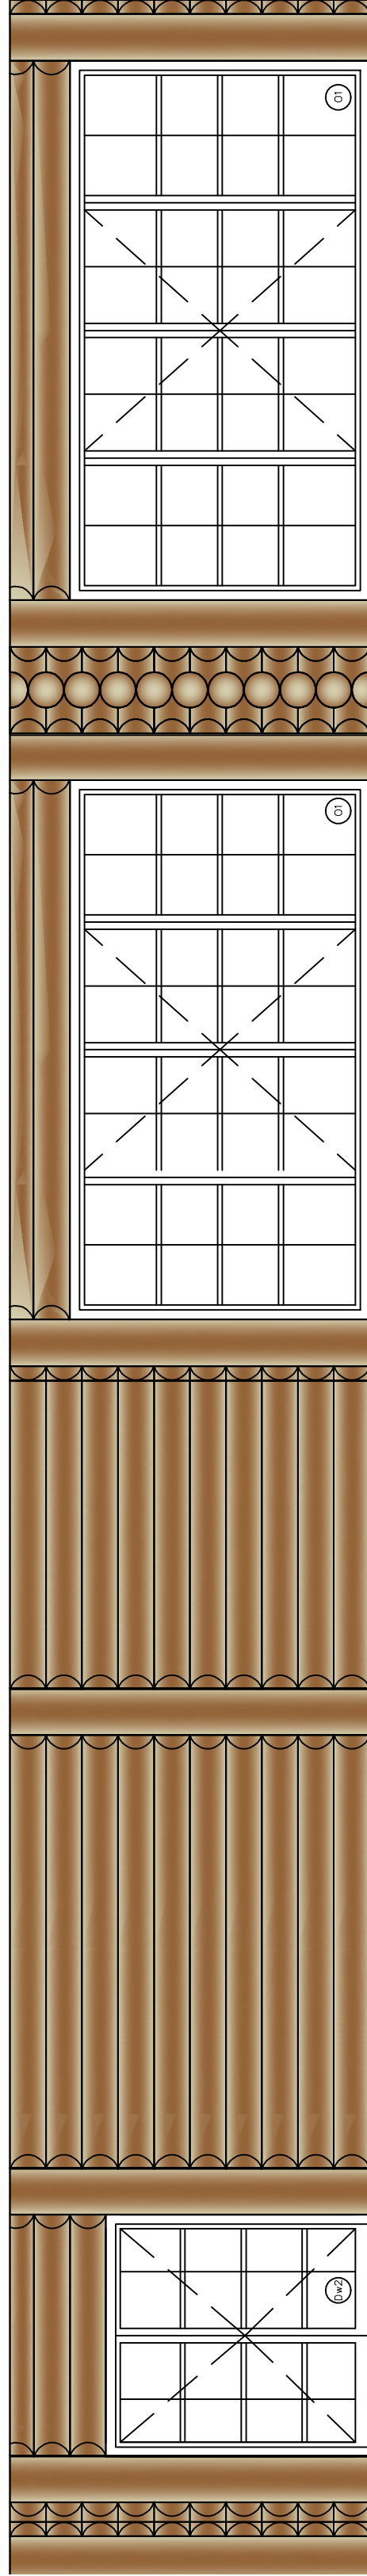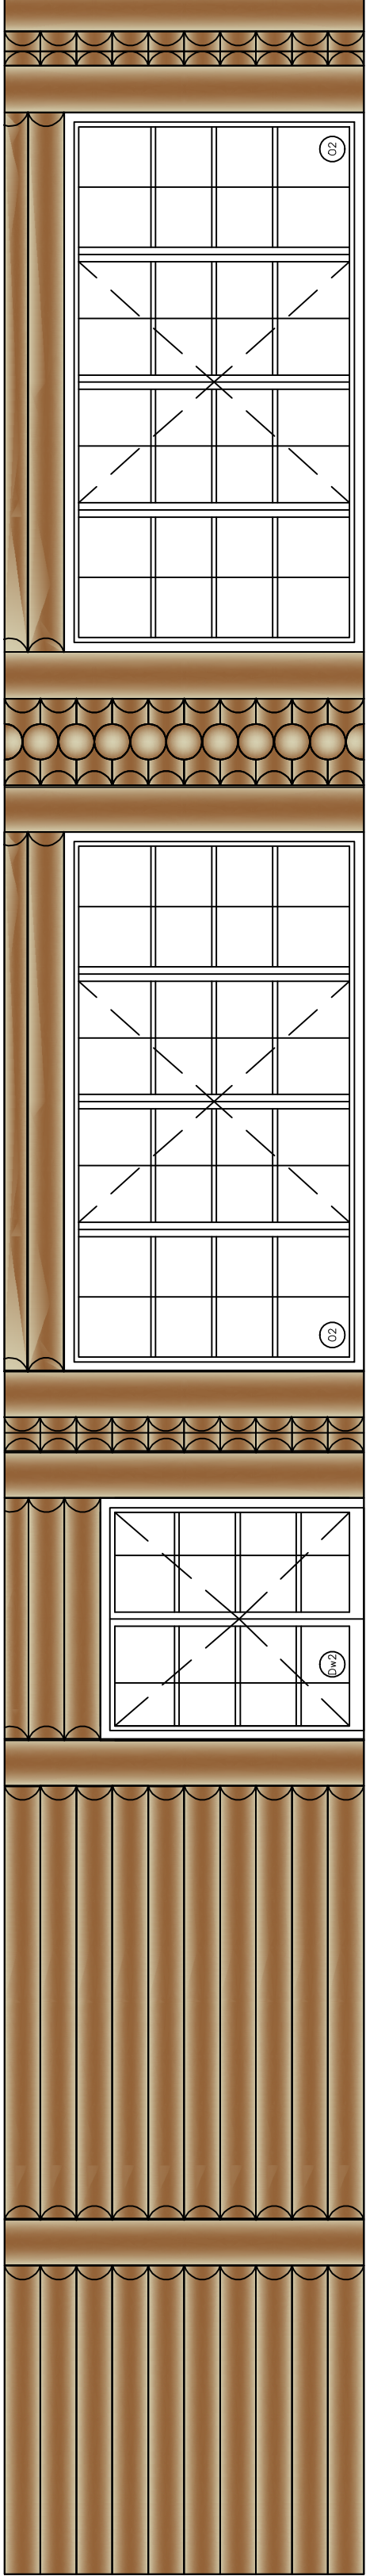

D2.1

D2.2

D2.3

D2.4