

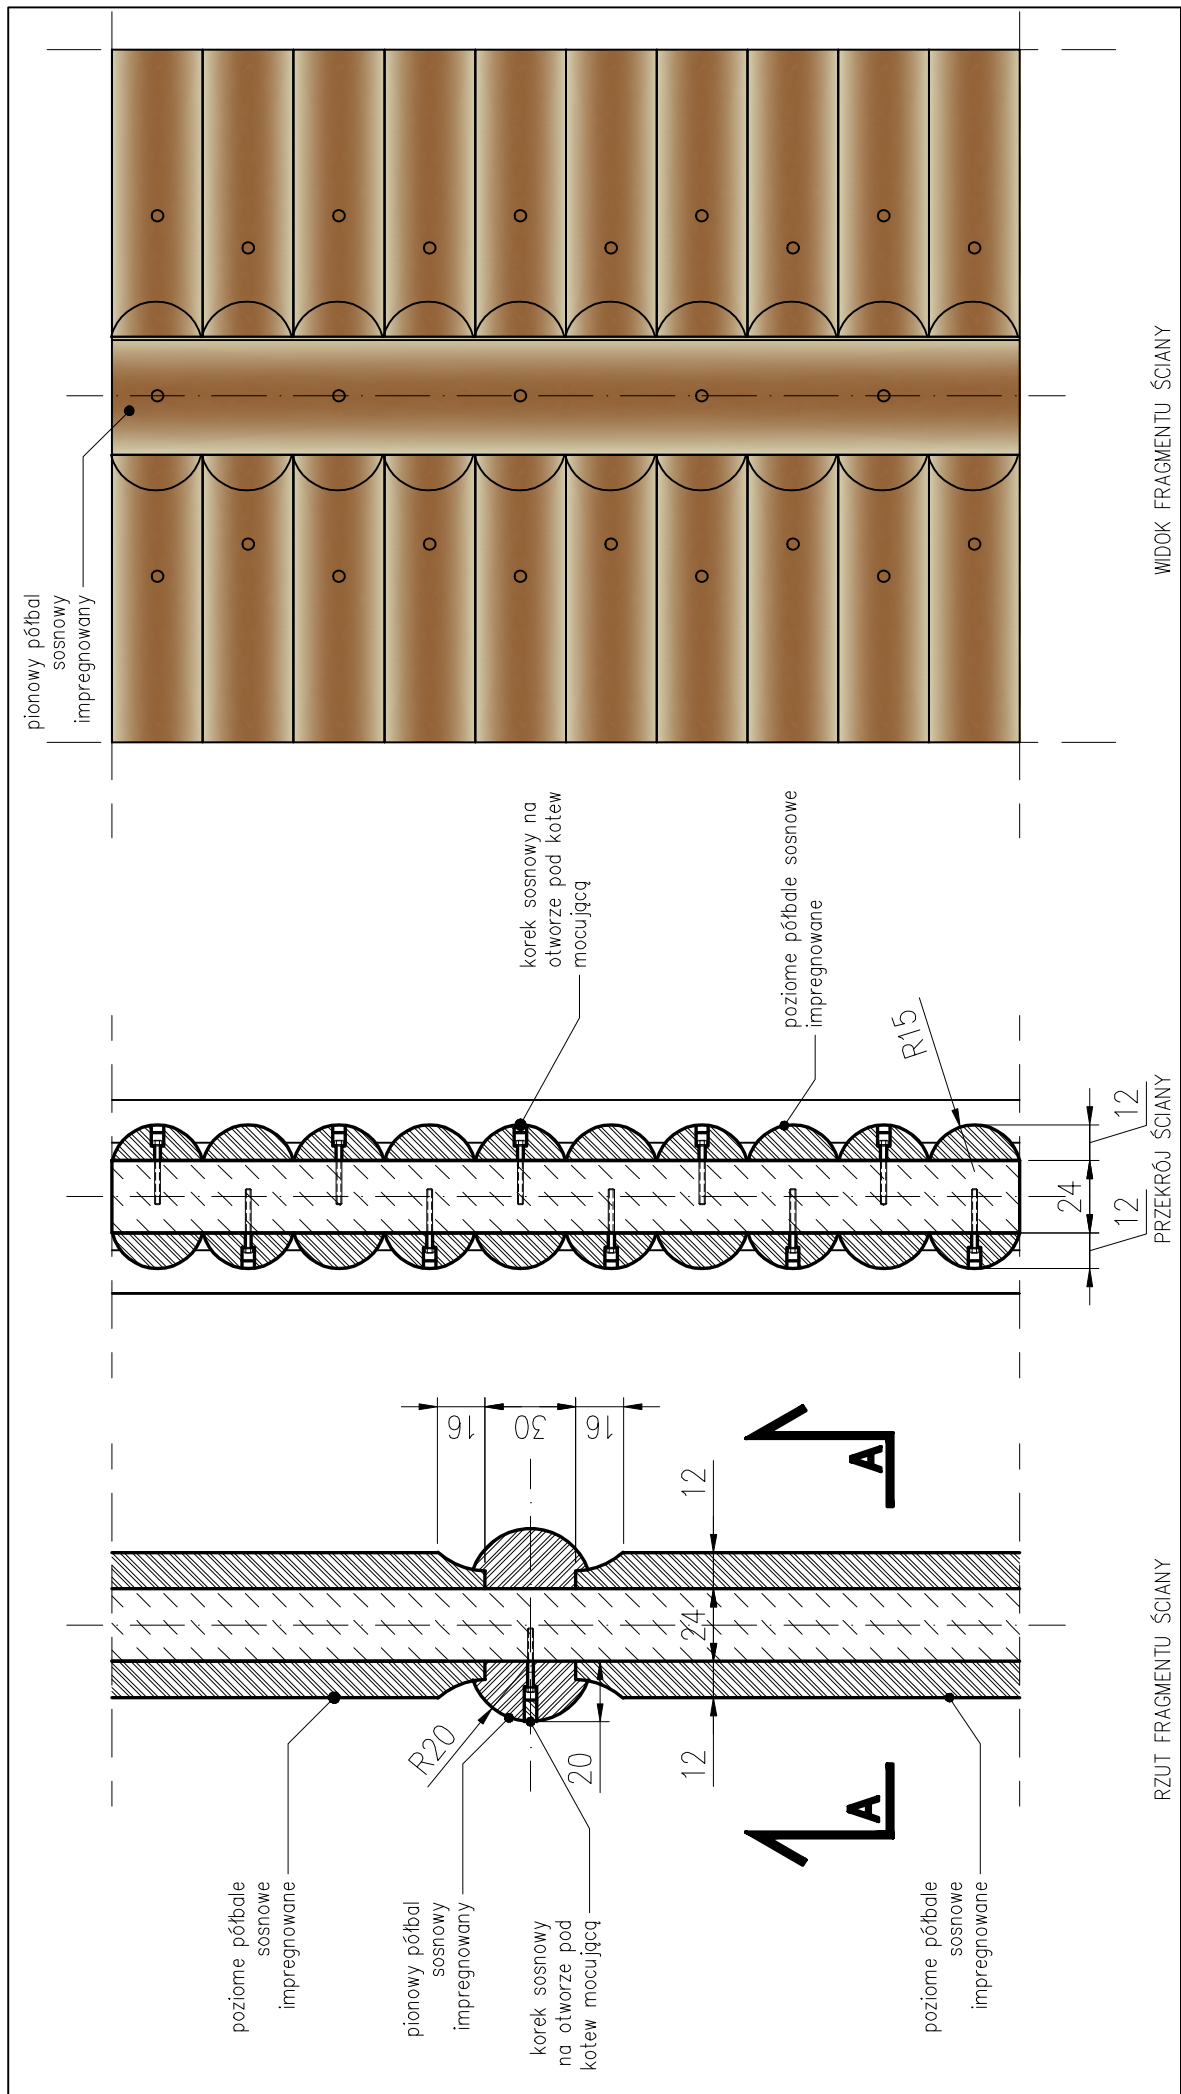
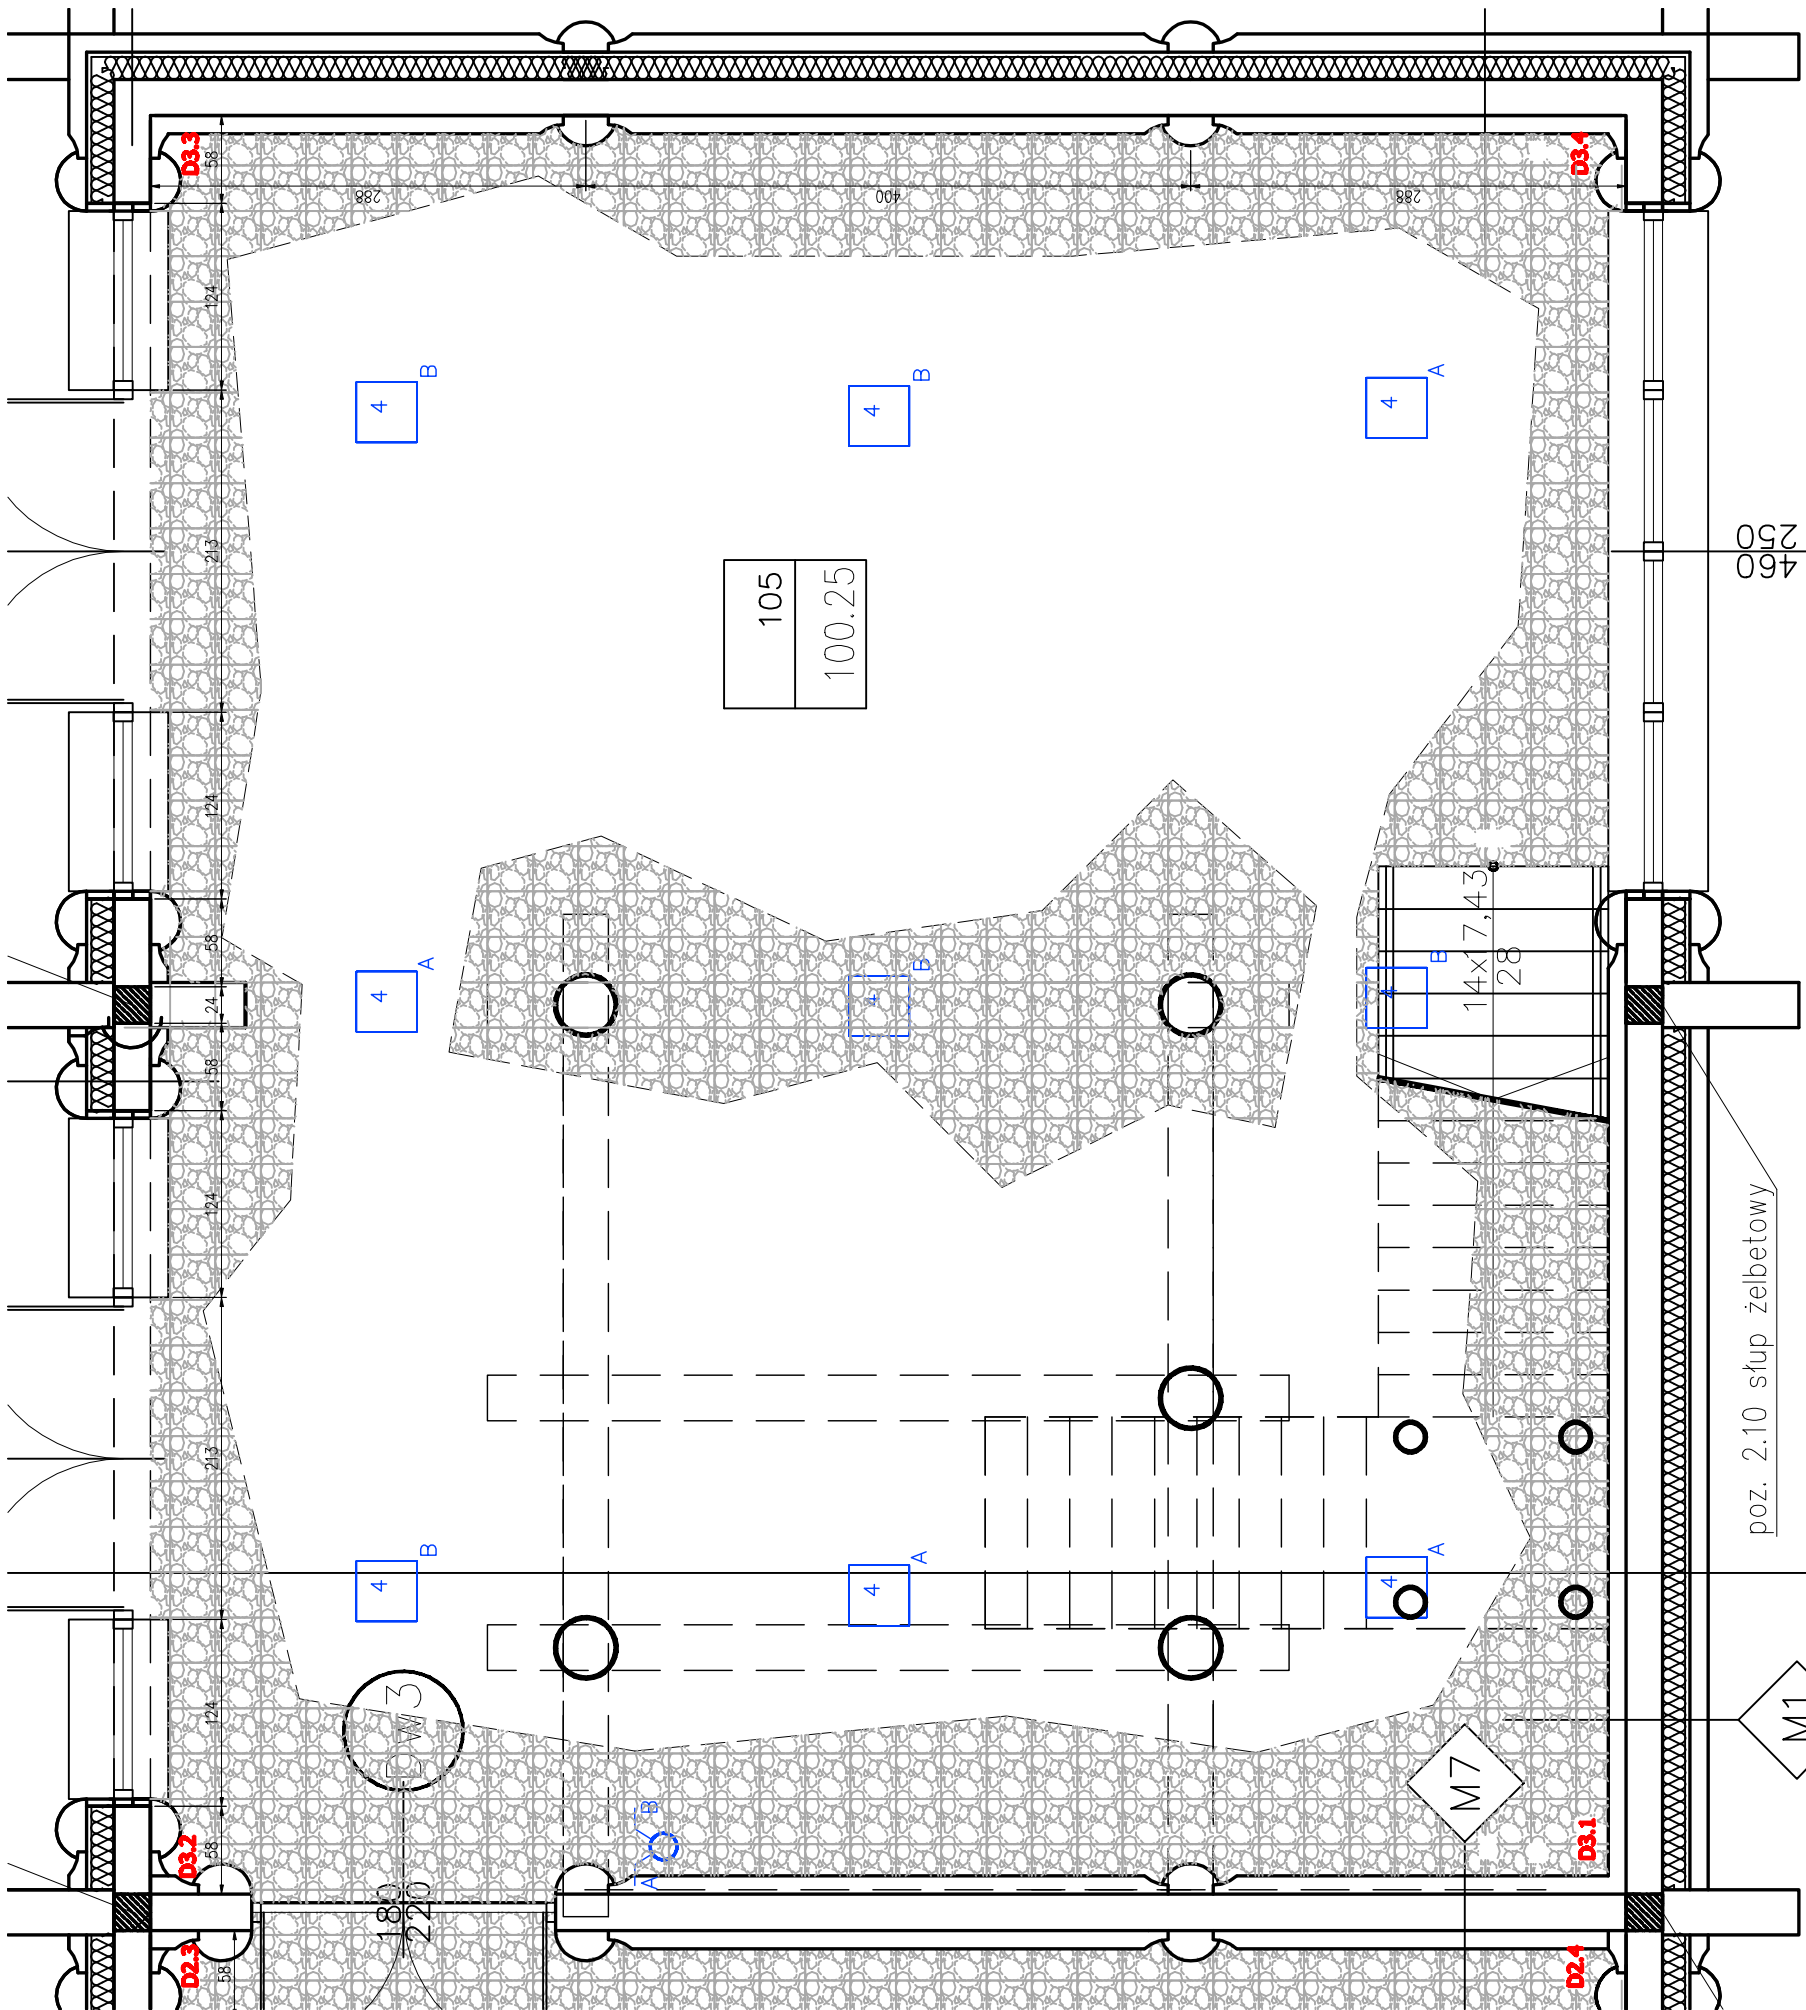
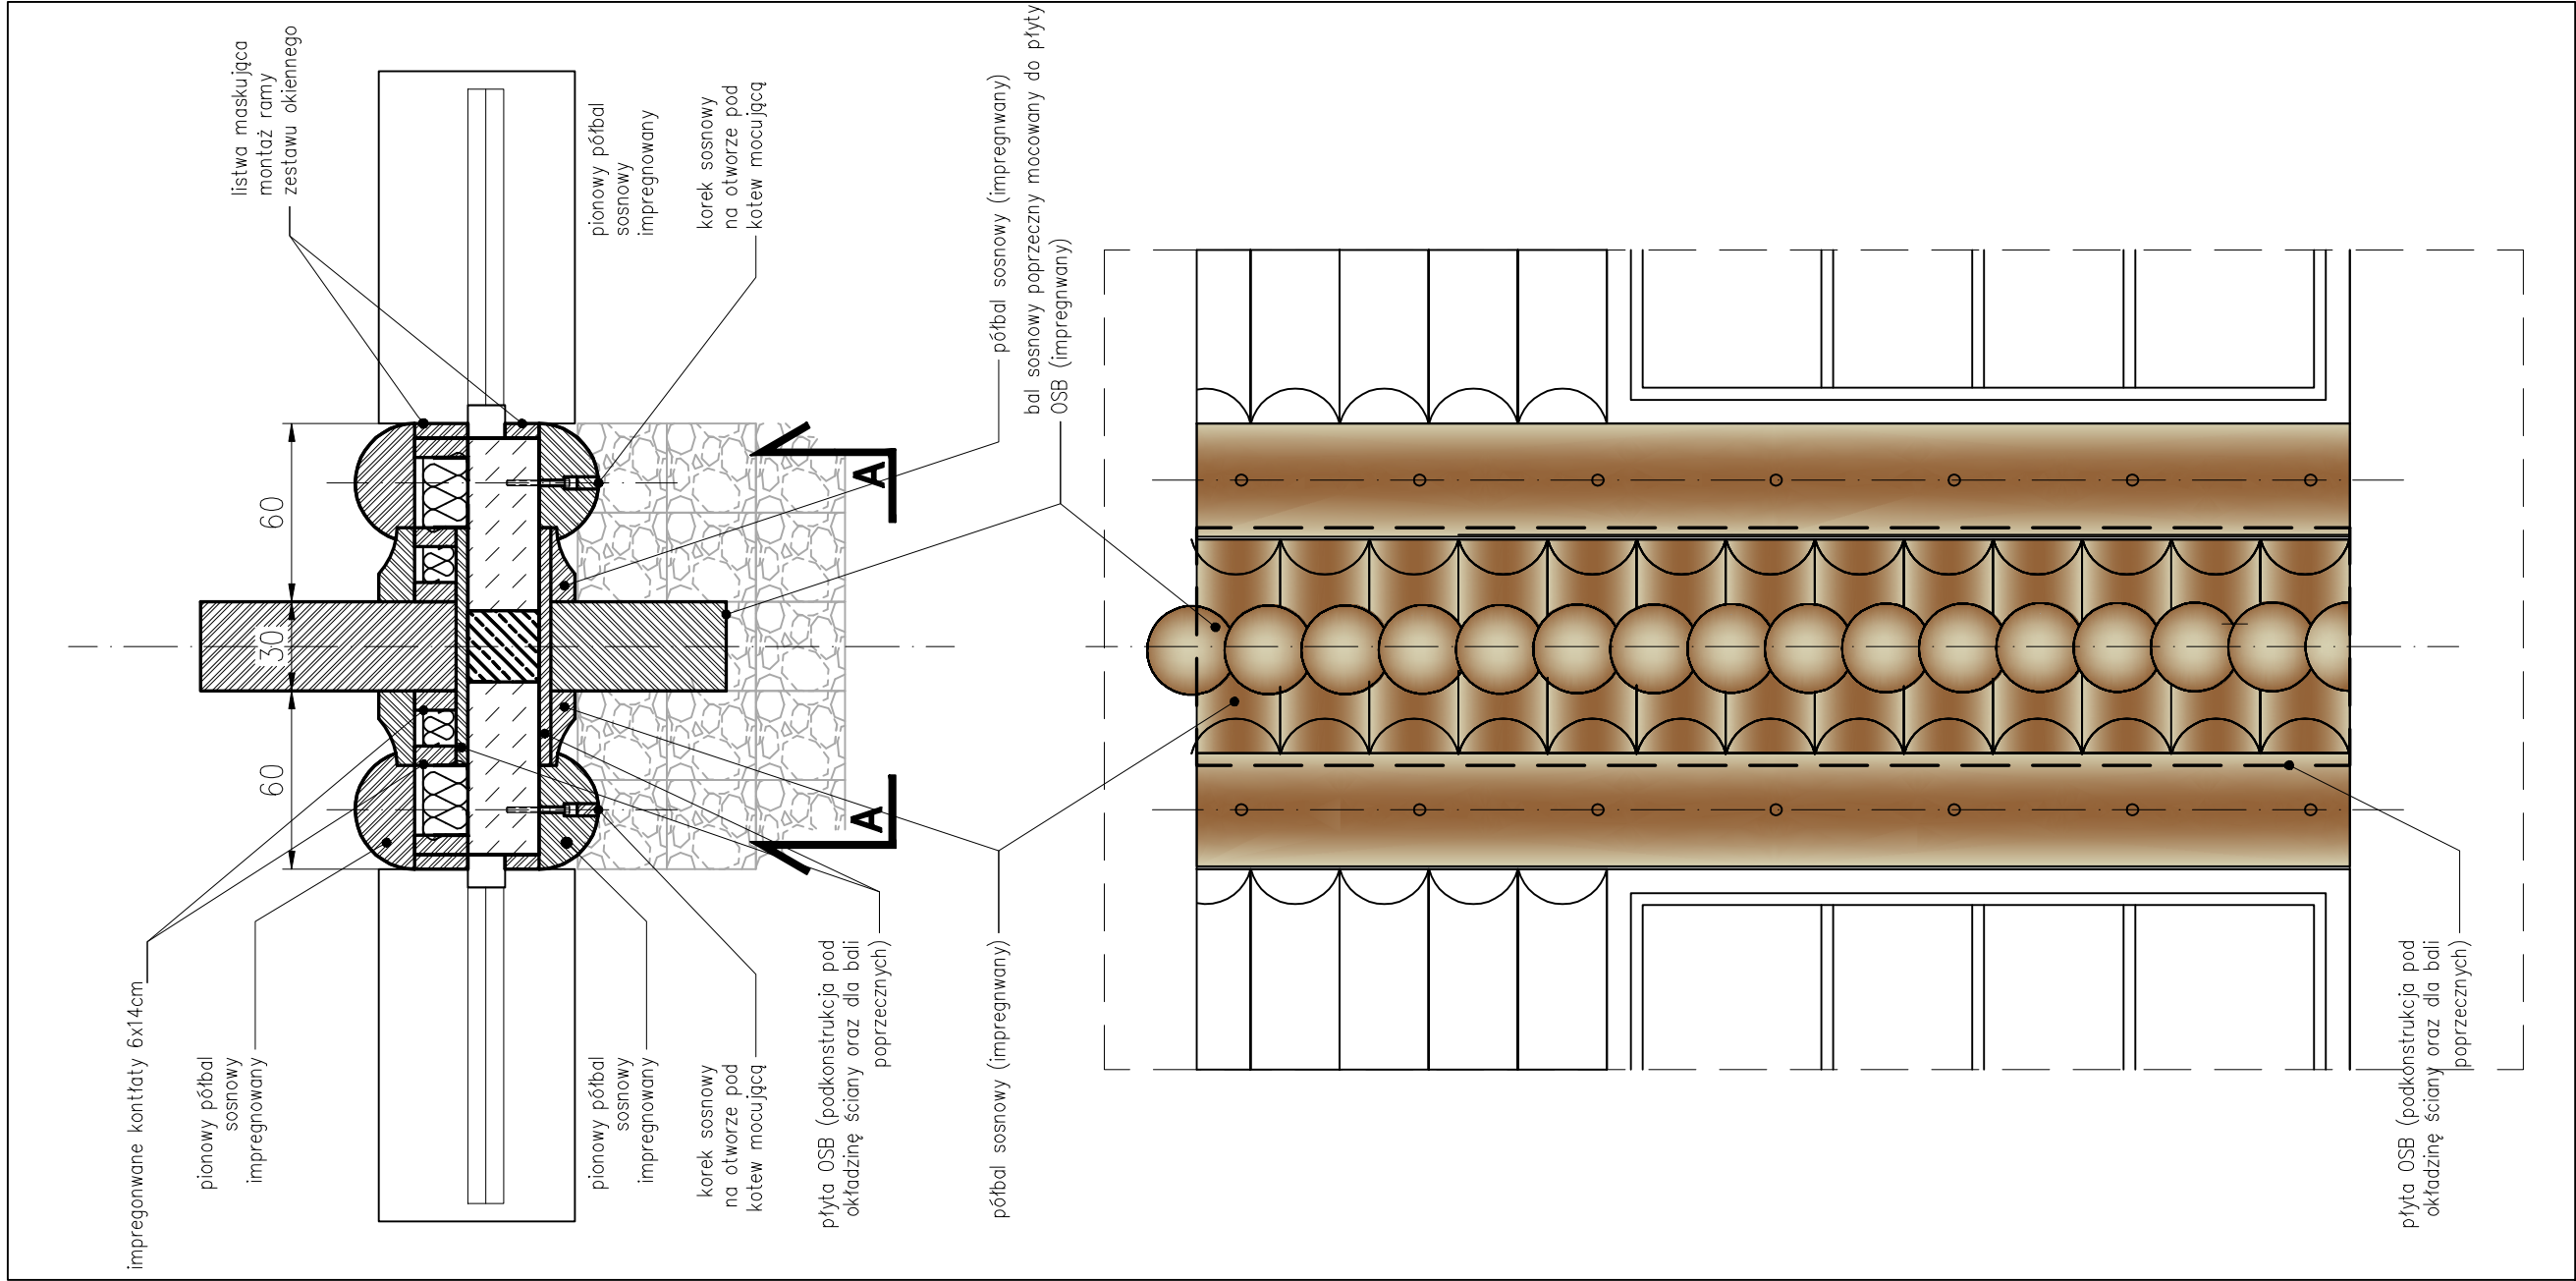


**SALA
KONFERENCYJNO-WYKŁADOWA
(pom. 105)
rozwiniecie ścian**

Architectural elevation drawing of the exterior of a building, showing a gabled roof, a large window with a decorative frame, and a smaller window with a decorative frame. The drawing is labeled "SALA KONFERENCYJNO-WYKŁADOWA (pom. 105) rozwiniecie ścian" and includes a scale bar and a north arrow.

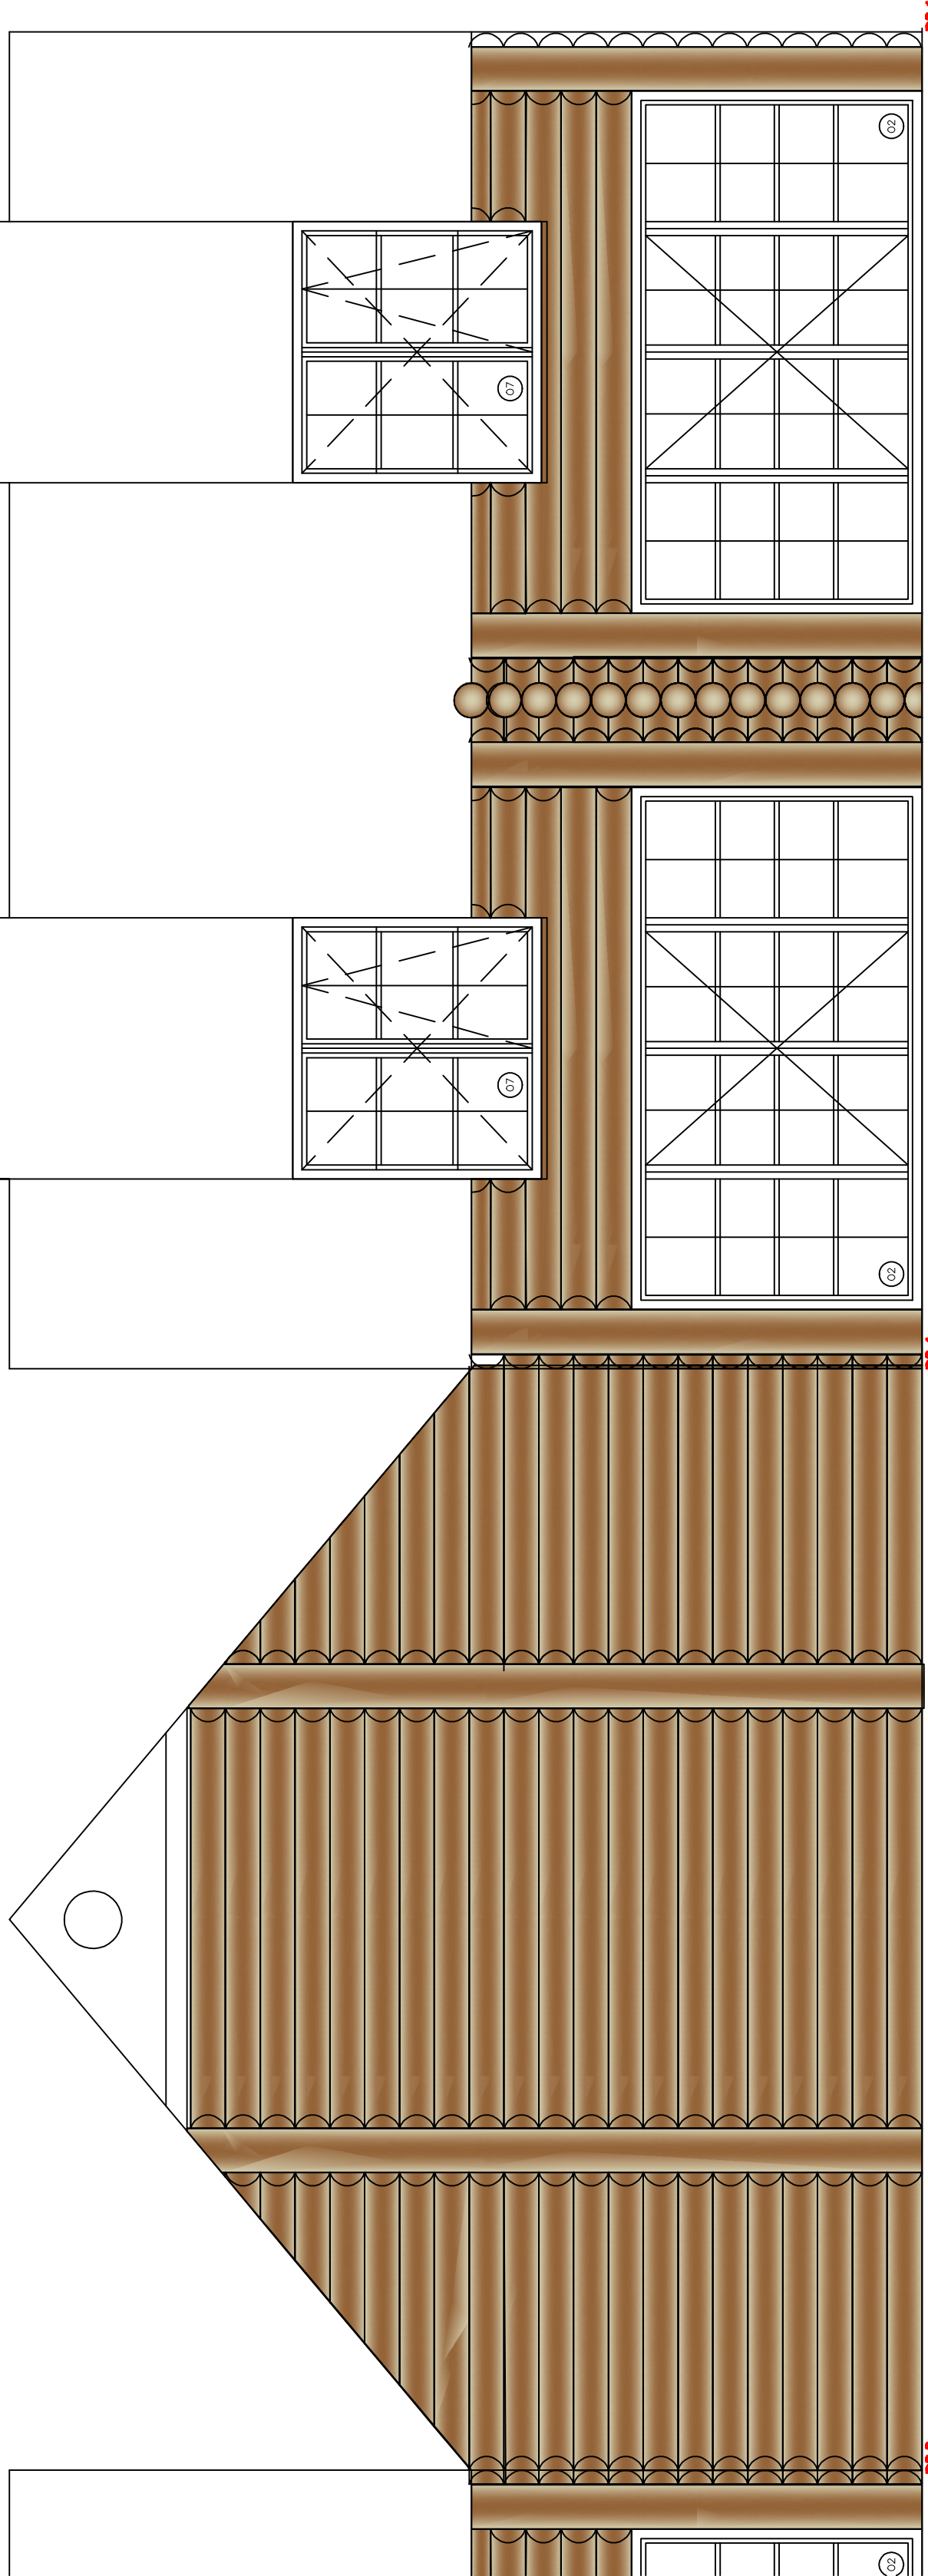

- **WYKONCZENIE POSADZKI:**
gres stylizowany na posadzką kamienną np. Opoczno Argos Bez, lub równoważne
- rozmiar 50x30cm
- kl. szorstkości 5
- klej elastyczny do gresu
- fugi elastyczne szer. 2–3mm, kolor jak gres

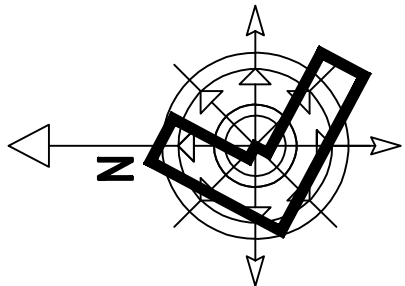

UWAGI:

1. wymiarowanie w centymetrach.
2. wymiarowanie ścianek działowych w systemie kantowno-gipsowym zwykowanym w osiach oraz w swiśle
3. rysunki architektoniczne należy rozpatrywać jednocześnie z rysunkami pozostałych branż
4. wymiary sprawdzić na budowie, przed zamówieniem materiałów wykonywanych poza placem budowy należy sprawdzić ich wymiary ze stanem przygotowanym pod

[illegible]