RZUT ANTRESOLI I SCHODÓW (PARTER)
skala 1:50

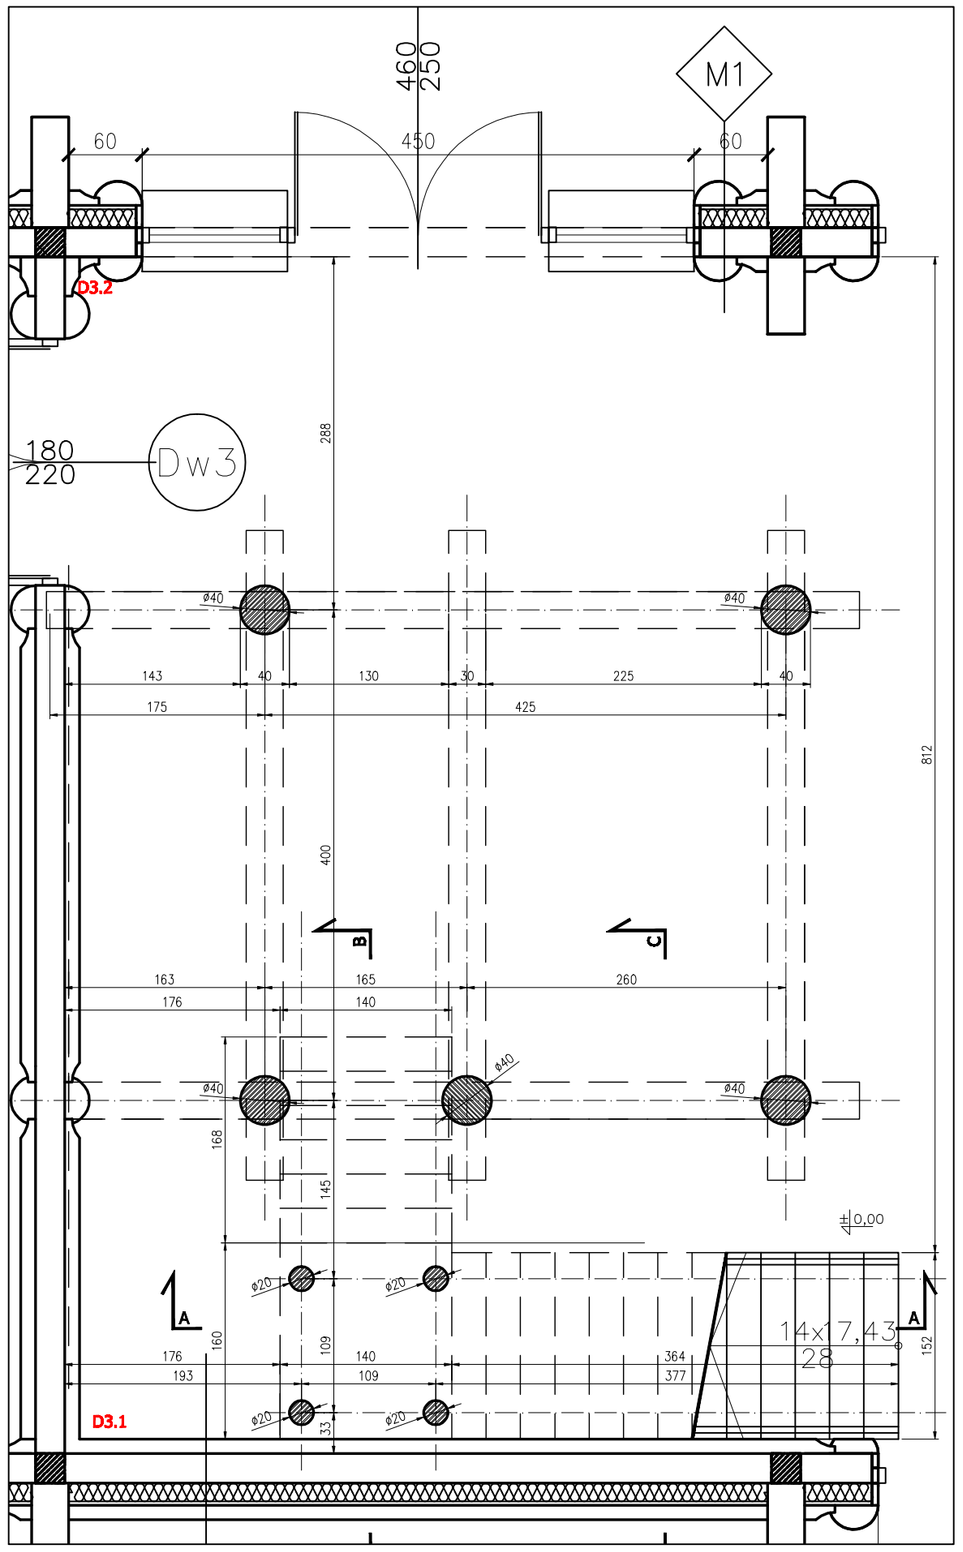

RZUT ANTRESOLI I SCHODÓW (PIĘTRO)
skala 1:50

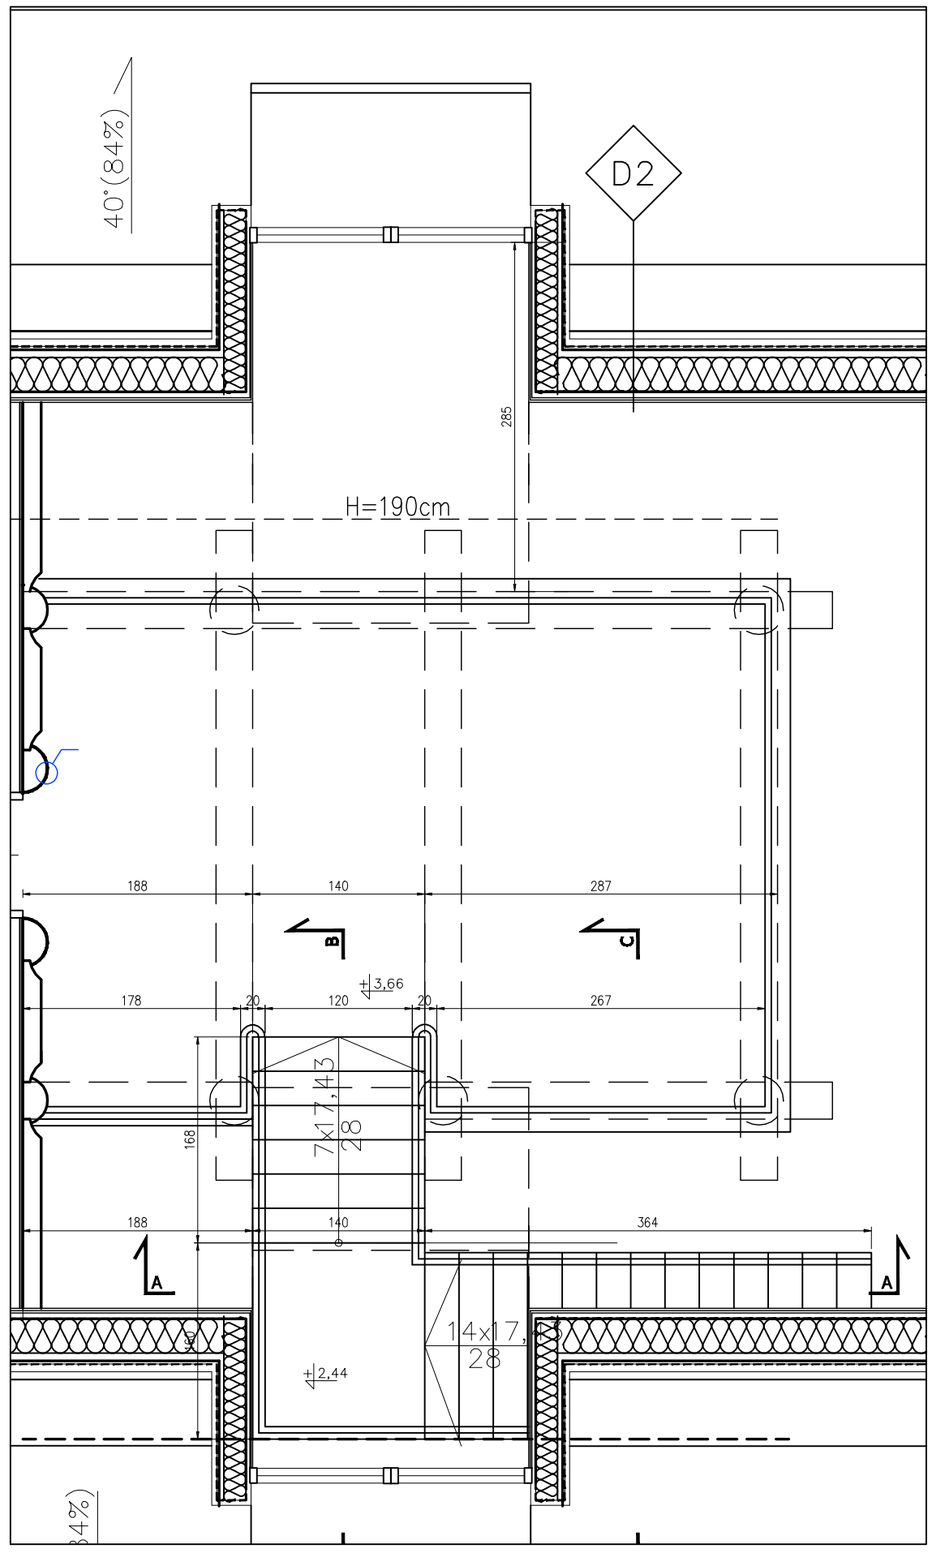

LOKALIZACJA NA
RZUCIE PARTERU
skala 1:500

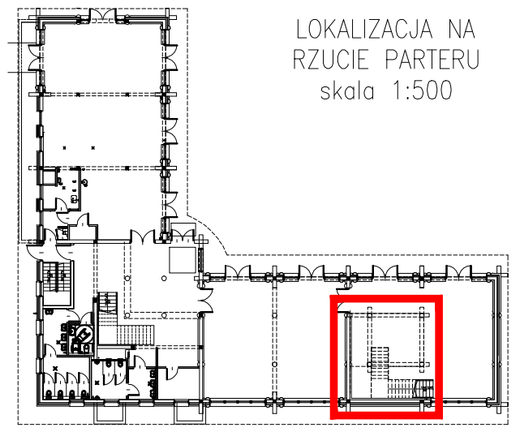

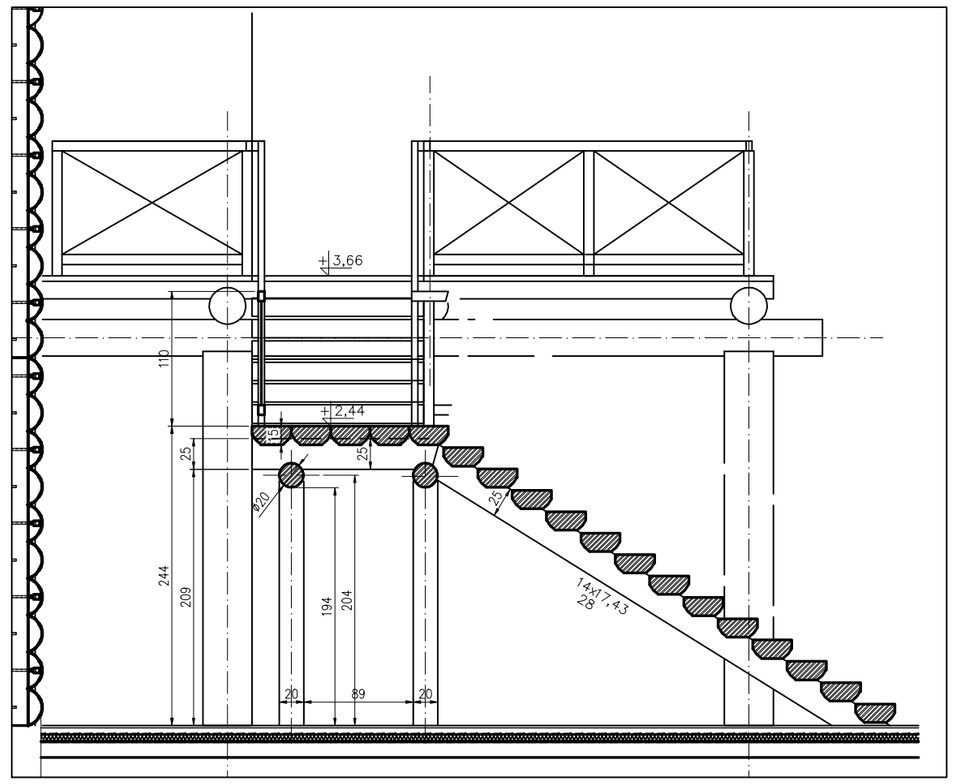

PRZEKRÓJ B–B
skala 1:50

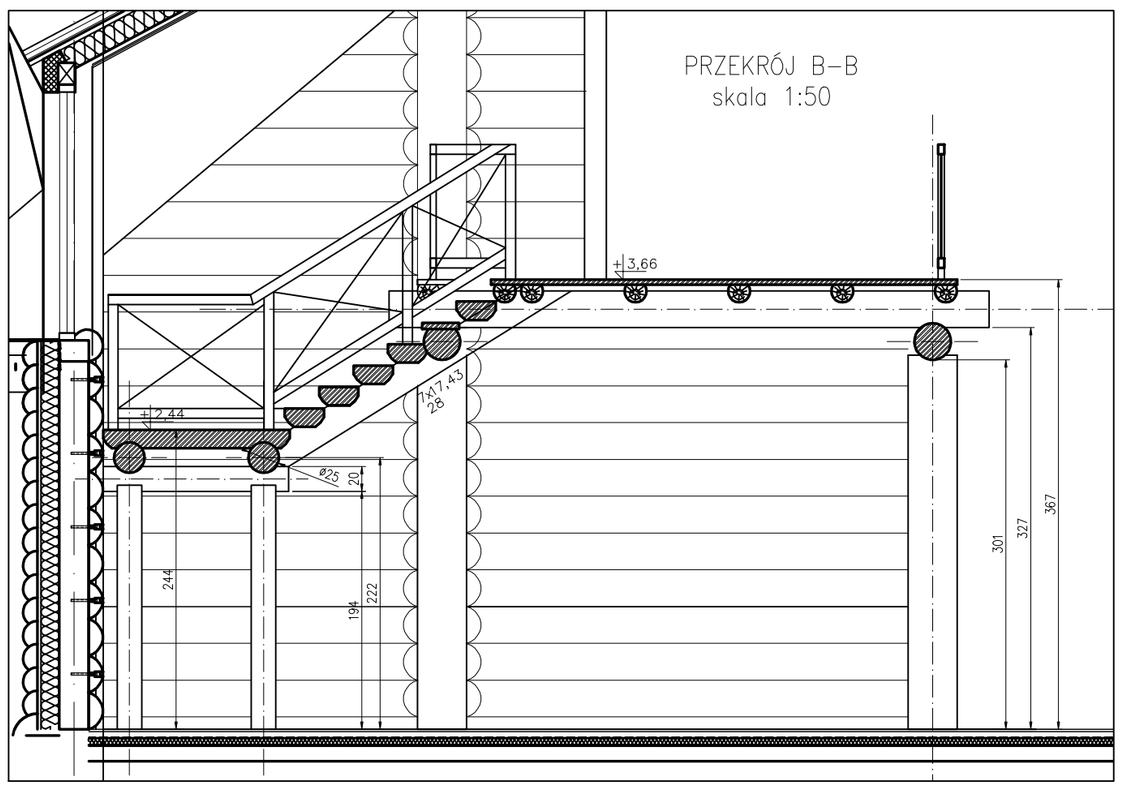

PRZEKRÓJ C–C
skala 1:50

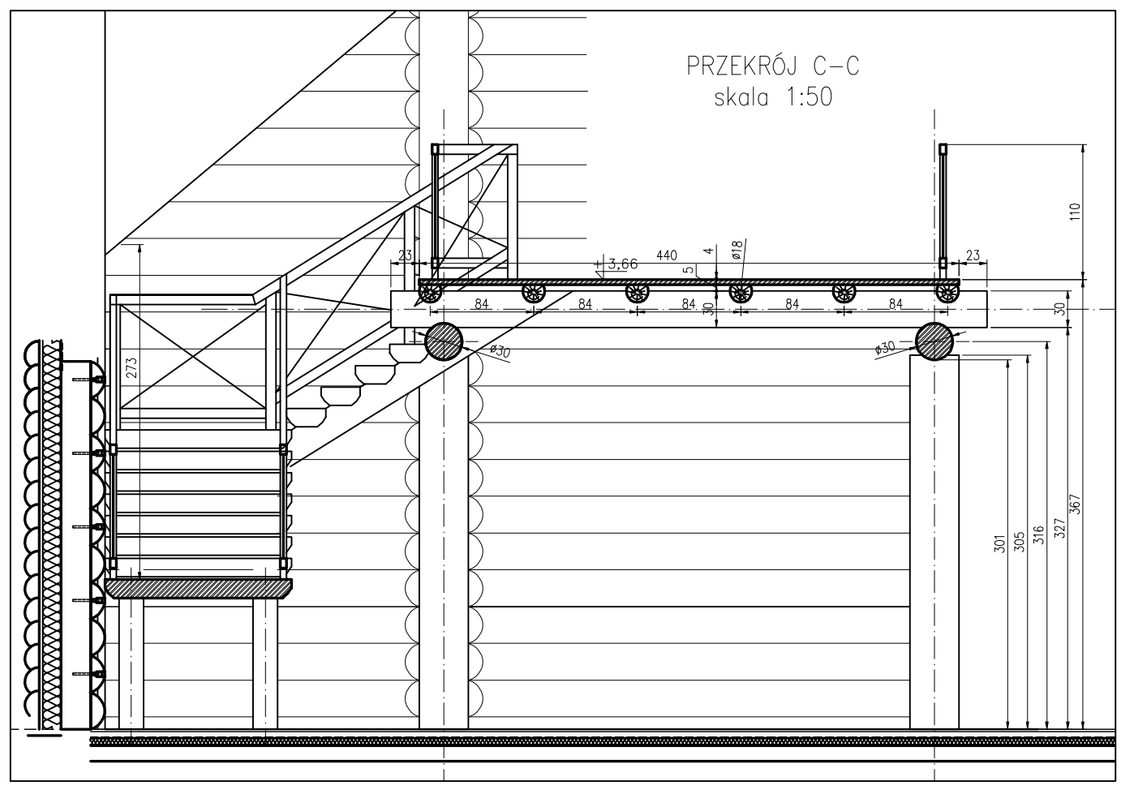

UWAGI:
1. wymiarowanie w centymetrach.
2. kreskowanie zastosowano tylko do elementów zgodnych z tematem tego rysunku.
3. do budowy zastosować drewno konstrukcyjne sosonowe impregonowane przeciwogniowo, przeciwwilgociowo i przeciwkorozyjnie (korozja biologiczna)

pracownia dw
FIRMA USŁUGOWO - PROJEKTOWA
DW WANDA ŁAGUNA

81-747 Sopot
ul. Okrzei 13/4
tel. 058 5511651

PROJEKT	REKONSTRUKCJA GRODZISKA ŚREDNIOWIECZNEGO wraz z TURYSTYCZNĄ INFRASTRUKTURĄ TOWARZYSZĄCĄ w OWIDZU
LOKALIZACJA	OWIDZ DZIAŁKI nr: 175, oraz części 149, 173, 174, 181, 188/14, 196
ZLECENIODAWCA	GMINA STAROGARD GDAŃSKI
STADIUM	PROJEKT WYKONAWCZY
BRANŻA	ARCHITEKTURA
OBIEKT	01 BUDYNEK WYSTAWIENNICZO-DYDAKTYCZNY
TYTUŁ RYSUNKU	D7 antresola w sali konf.
PROJEKTOWAŁ	mgr inż. arch. Jarosław Dąbrowski 5801/Gd/94 PO-0886
WSPÓŁPRACA	dr inż. arch. Wanda Łaguna mgr inż. arch. Maciej Łapkowski
OPRACOWAŁ	mgr inż. arch. Maciej Łapkowski
SPRAWDZIŁ	dr inż. arch. Ewa Brach 5674/Gd/93 PO-0008

DATA	SKALA	NR RYS.
10.2009	1:25	01.A.507