D6.2 DETAL OBUDOWY ŚCIANY GAZOBETONOWEJ DREWNEM
skala 1:25

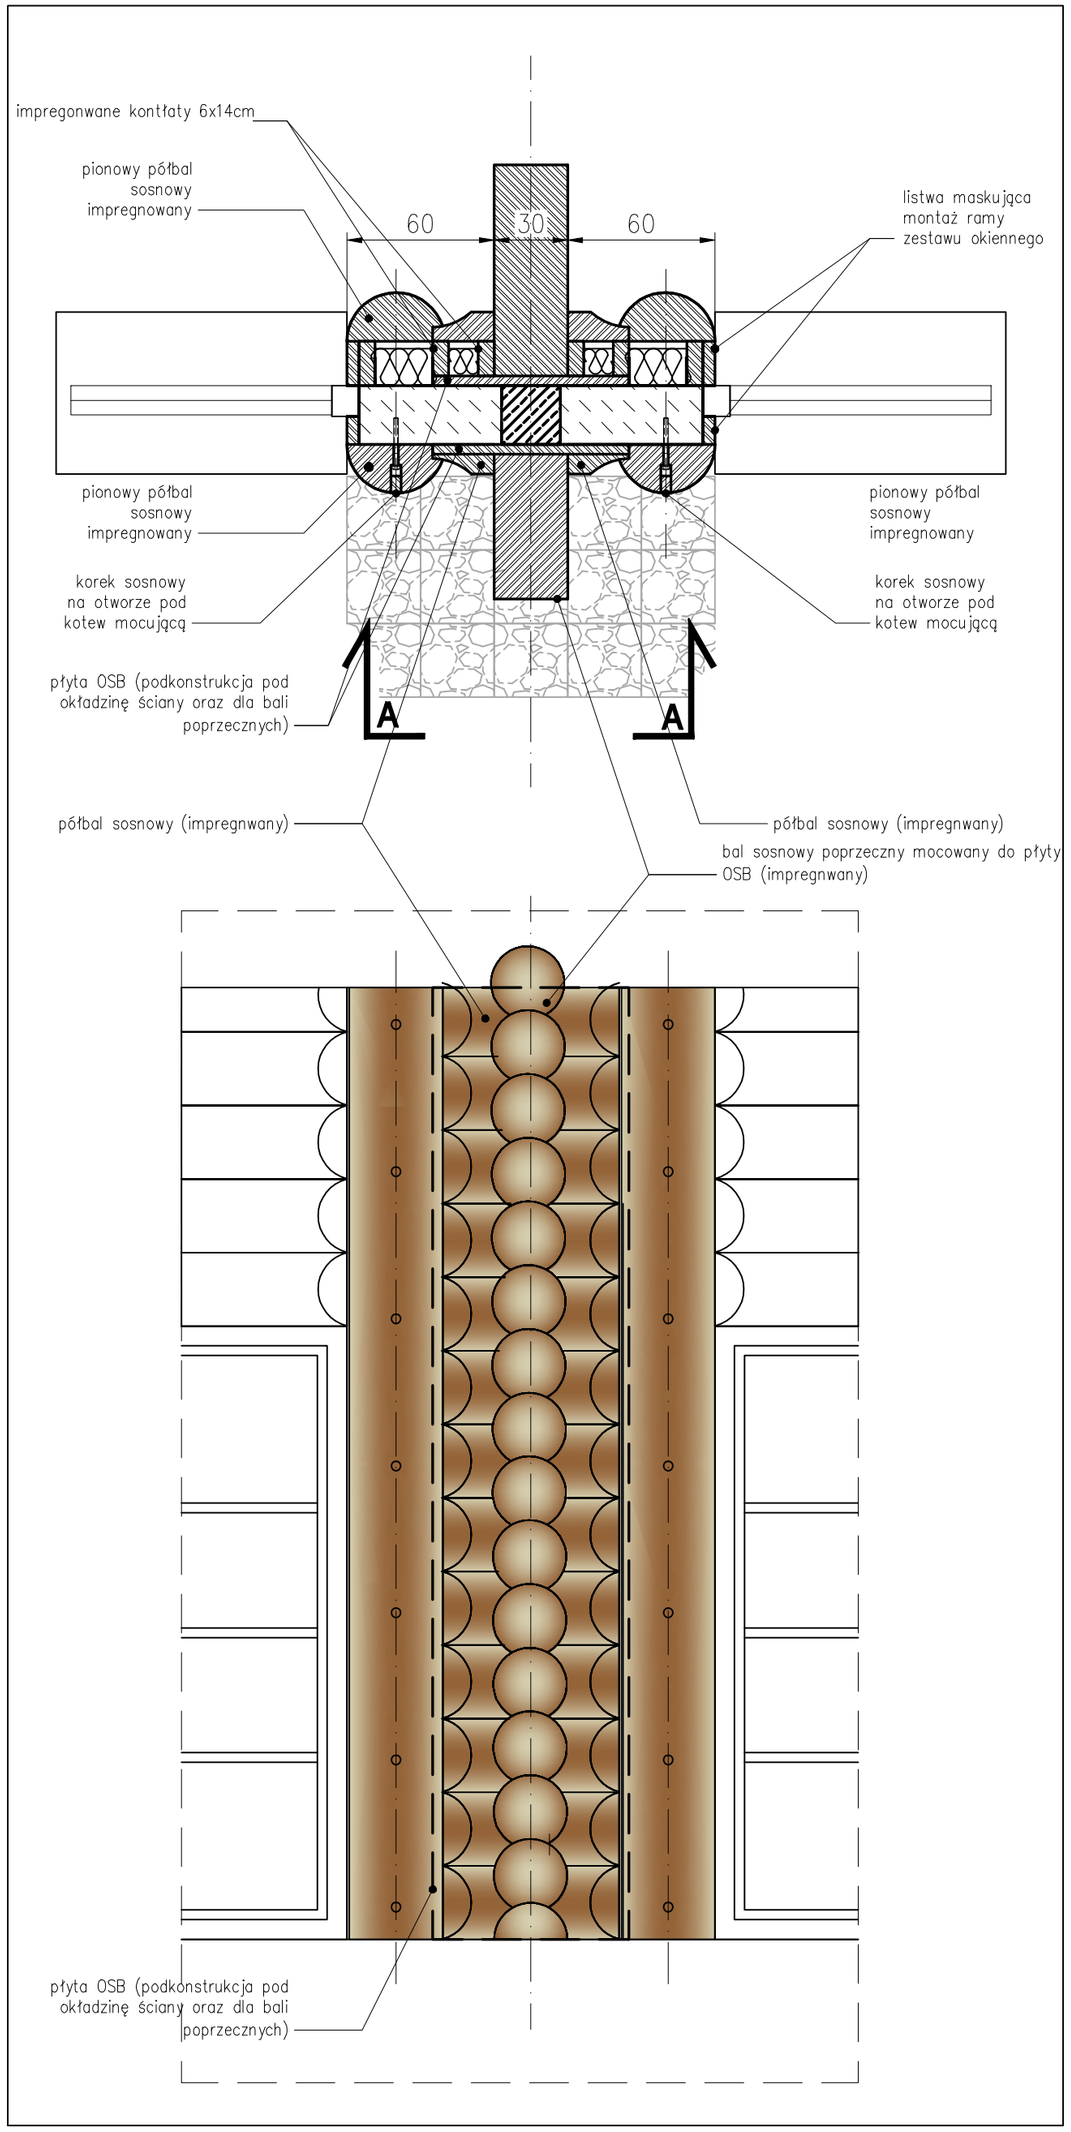

D8 DETAL PRZEKROJU PRZEZ TARAS NA PODDASZU
skala 1:25

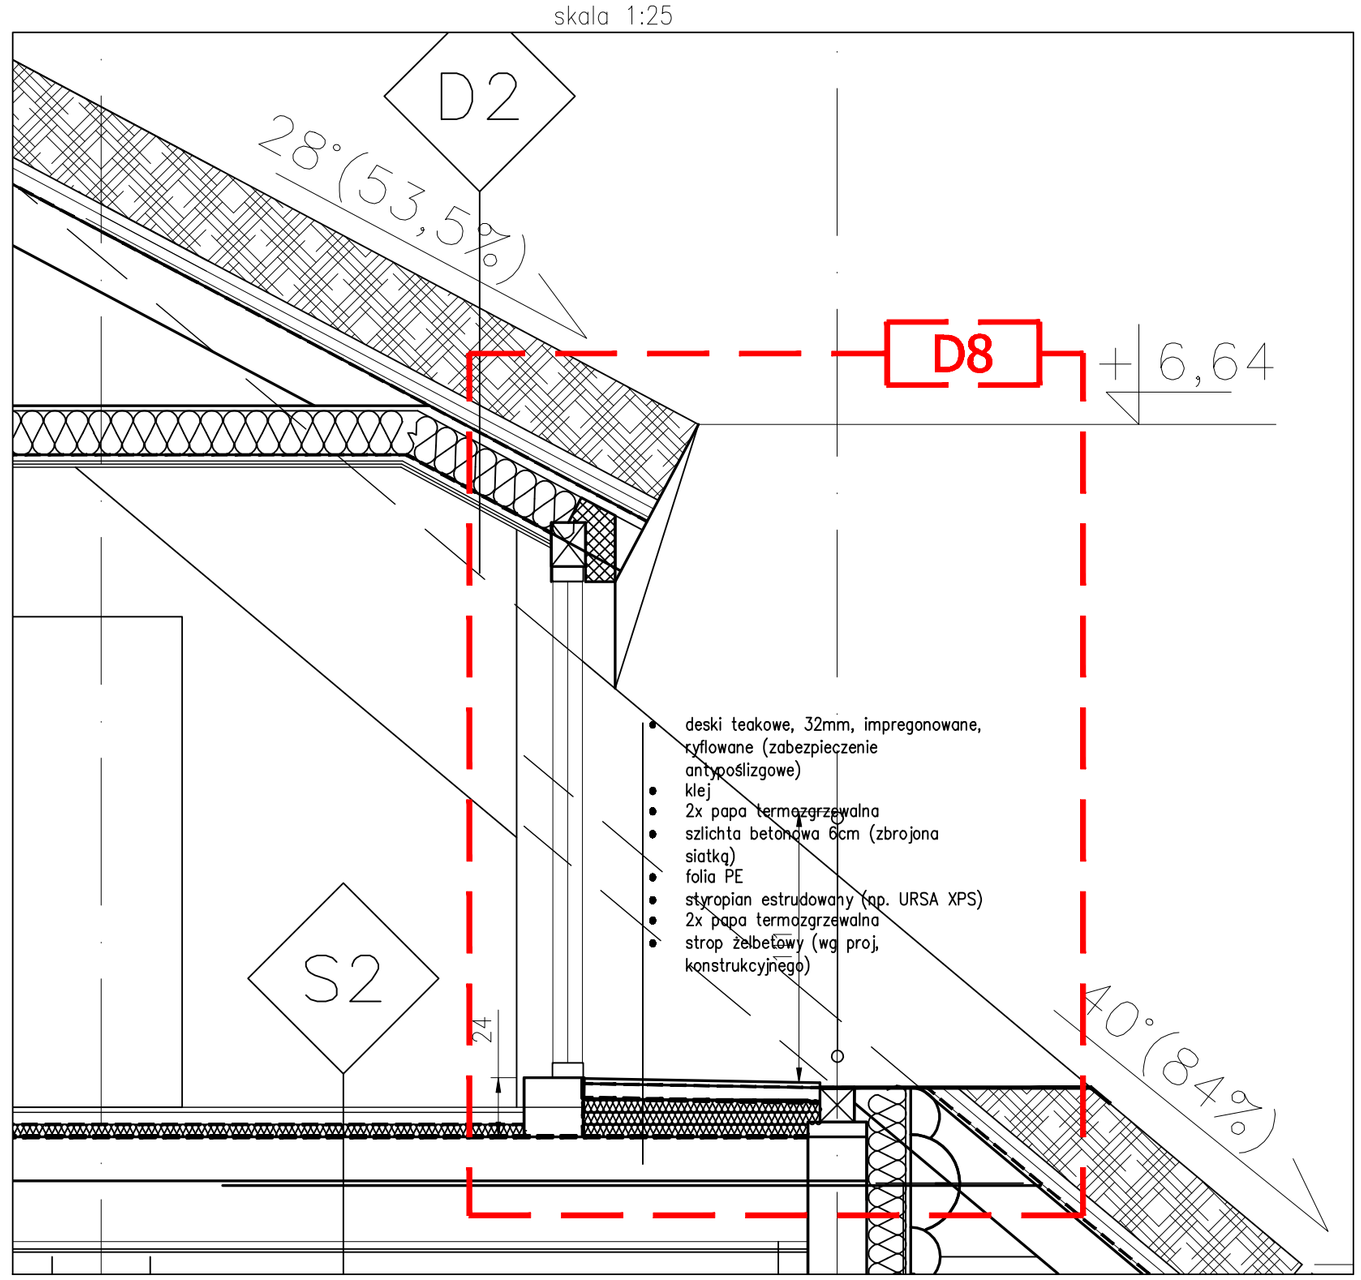

D6.1 DETAL OBUDOWY ŚCIANY GAZOBETONOWEJ DREWNEM
skala 1:25

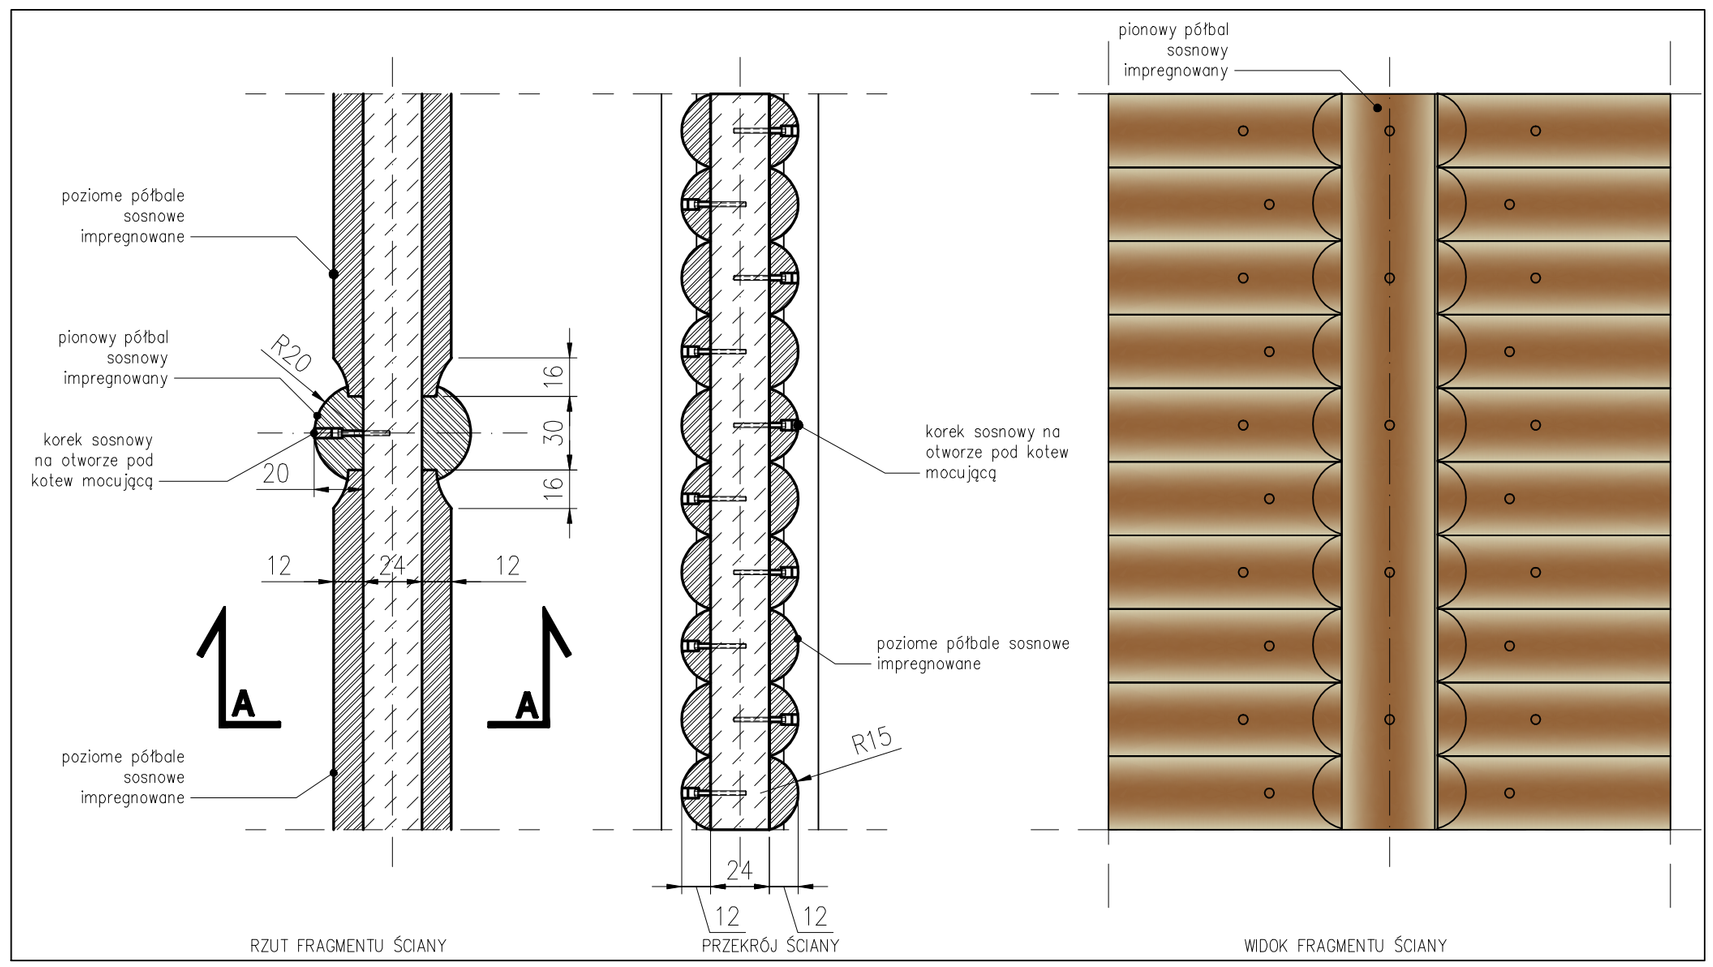

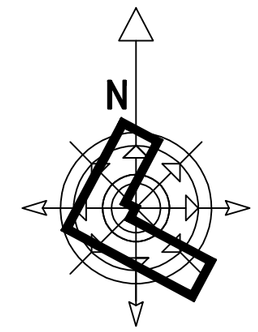

LOKALIZACJA NA RZUCIE PARTERU
skala 1:500

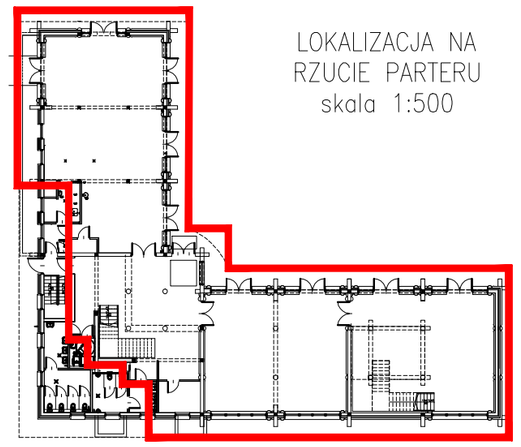

WYKOŃCZENIE POSADZKI:
- gres stylizowany na posadzkq kamiennq np. Opoczno Argos Bez, lub równowazne
- rozmiar 30x30cm
- kl. ścieralności 5
- klej elastyczny do gresu
- fugi elastyczne szer. 2–3mm, kolor jak gres

pracownia OW FIRMA URBANISTYCZNO - PROJEKTOWA DW WANDA ŁAGUNA	81-747 Sopot ul. Okrzei 13/4 tel. 058 5511651
PROJEKT	REKONSTRUKCJA GRODZISKA ŚREDNIOWIECZNEGO wraz z TURYSTYCZNĄ INFRASTRUKTURĄ TOWARZYSZĄCĄ w OWIDZU
LOKALIZACJA	OWIDZ DZIAŁKI nr: 175, oraz części 149, 173, 174, 181, 188/14, 196
ZLECENIODAWCA	GMINA STAROGARD GDAŃSKI
STADIUM	PROJEKT WYKONAWCZY
BRANŻA	ARCHITEKTURA
OBIEKT	01 BUDYNEK WYSTAWIENNICZO-DYDAKTYCZNY
TYTUŁ RYSUNKU	D6 D8 detale wykończniowe ścian taras
PROJEKTOWAŁ	mgr inż. arch. Jarosław Dąbrowski 5801/Gd/94 PO-0886
WSPÓŁPRACA	dr inż. arch. Wanda Łaguna mgr inż. arch. Maciej Łapkowski — —
OPRACOWAŁ	mgr inż. arch. Maciej Łapkowski
SPRAWDZIŁ	dr inż. arch. Ewa Brach 5674/Gd/93 PO-0006
DATA 10.2000	SKALA 1:25 — NR RYS. 01.A.506