

(nazwa organu wydającego dokument)

Województwo: pomorskie
 Powiat: starogardzki
 Jednostka ewidencyjna: Starogard Gdański [221312_2]
 Obręb ewidencyjny: Lipinki Szlacheckie [Nr 0107]

WYPIS Z REJESTRU GRUNTÓW

sporządzono dnia: 27.11.2009 12:07:08

Nr jednostki rejestrowej: G.233

Osoby: 1

Udział Forma władania	Dane osoby fizycznej / instytucji
1/1 właściciel	GMINA STAROGARD GDAŃSKI

Działki ewidencyjne: 1

Arkusz	Nr działki	Położenie	Powierzchnia [ha]	Użytek lub klasa		Nr KW lub inne dokumenty
				Rodzaj	Pow [ha]	
2	78/1	-	0.36	dr-RV dr-RVI	0.18 0.18	KW 52085 (SR w Starogardzie Gdańskim)
Identyfikator: 221312_2.0107.78/1						
		Razem powierzchnia działek:	0.36	ha		
		Słownie:	trzydzieści sześć arów zero metrów kwadratowych			

UWAGA: W jednostce znajdują się jeszcze inne działki.

DOKUMENT SŁUŻY DO CELÓW
INFORMACYJNYCH

Oznaczenia klas i użytków

dr-RV - Drogi
 dr-RVI - Drogi

(imię i nazwisko osoby reprezentującej organ)
 data i podpis

Z up. Starosty
 Beata Frankiewicz - Bernacka
 Inspektor Rejestru
 Ewidencji Gruntów

WYRYS Z MAPY EWIDENCYJNEJ

SKALA 1:5000


Strona: 1/1
Wykonał: Danuta Maciejewska
dn. 2009.11.27

-62-

Województwo: pomorskie Powiat: starogardzki
Jednostka ewidencyjna: Starogard Gdański
Obręb ewidencyjny: Lipinki Szlacheckie
Działka ewidencyjna: 78/1
Seksje mapy: 335.121.2;

Zgodnie z art. 18 ustawy z dn. 17.05.1989 r. - Prawo geodezyjne i kartograficzne (t.j. Dz. U. 2000 r. nr 100, poz. 1086, z późn. zm.) rozpowszechnianie, rozprowadzanie oraz reprodukcowanie w celu rozpowszechniania i rozprowadzania niniejszej mapy wymaga zezwolenia Starosty Starogardzkiego

Dokument niniejszy jest wyrysem z mapy ewidencyjnej wydany
nie przeznaczonym do dokonania wpisu w księgach wieczystej

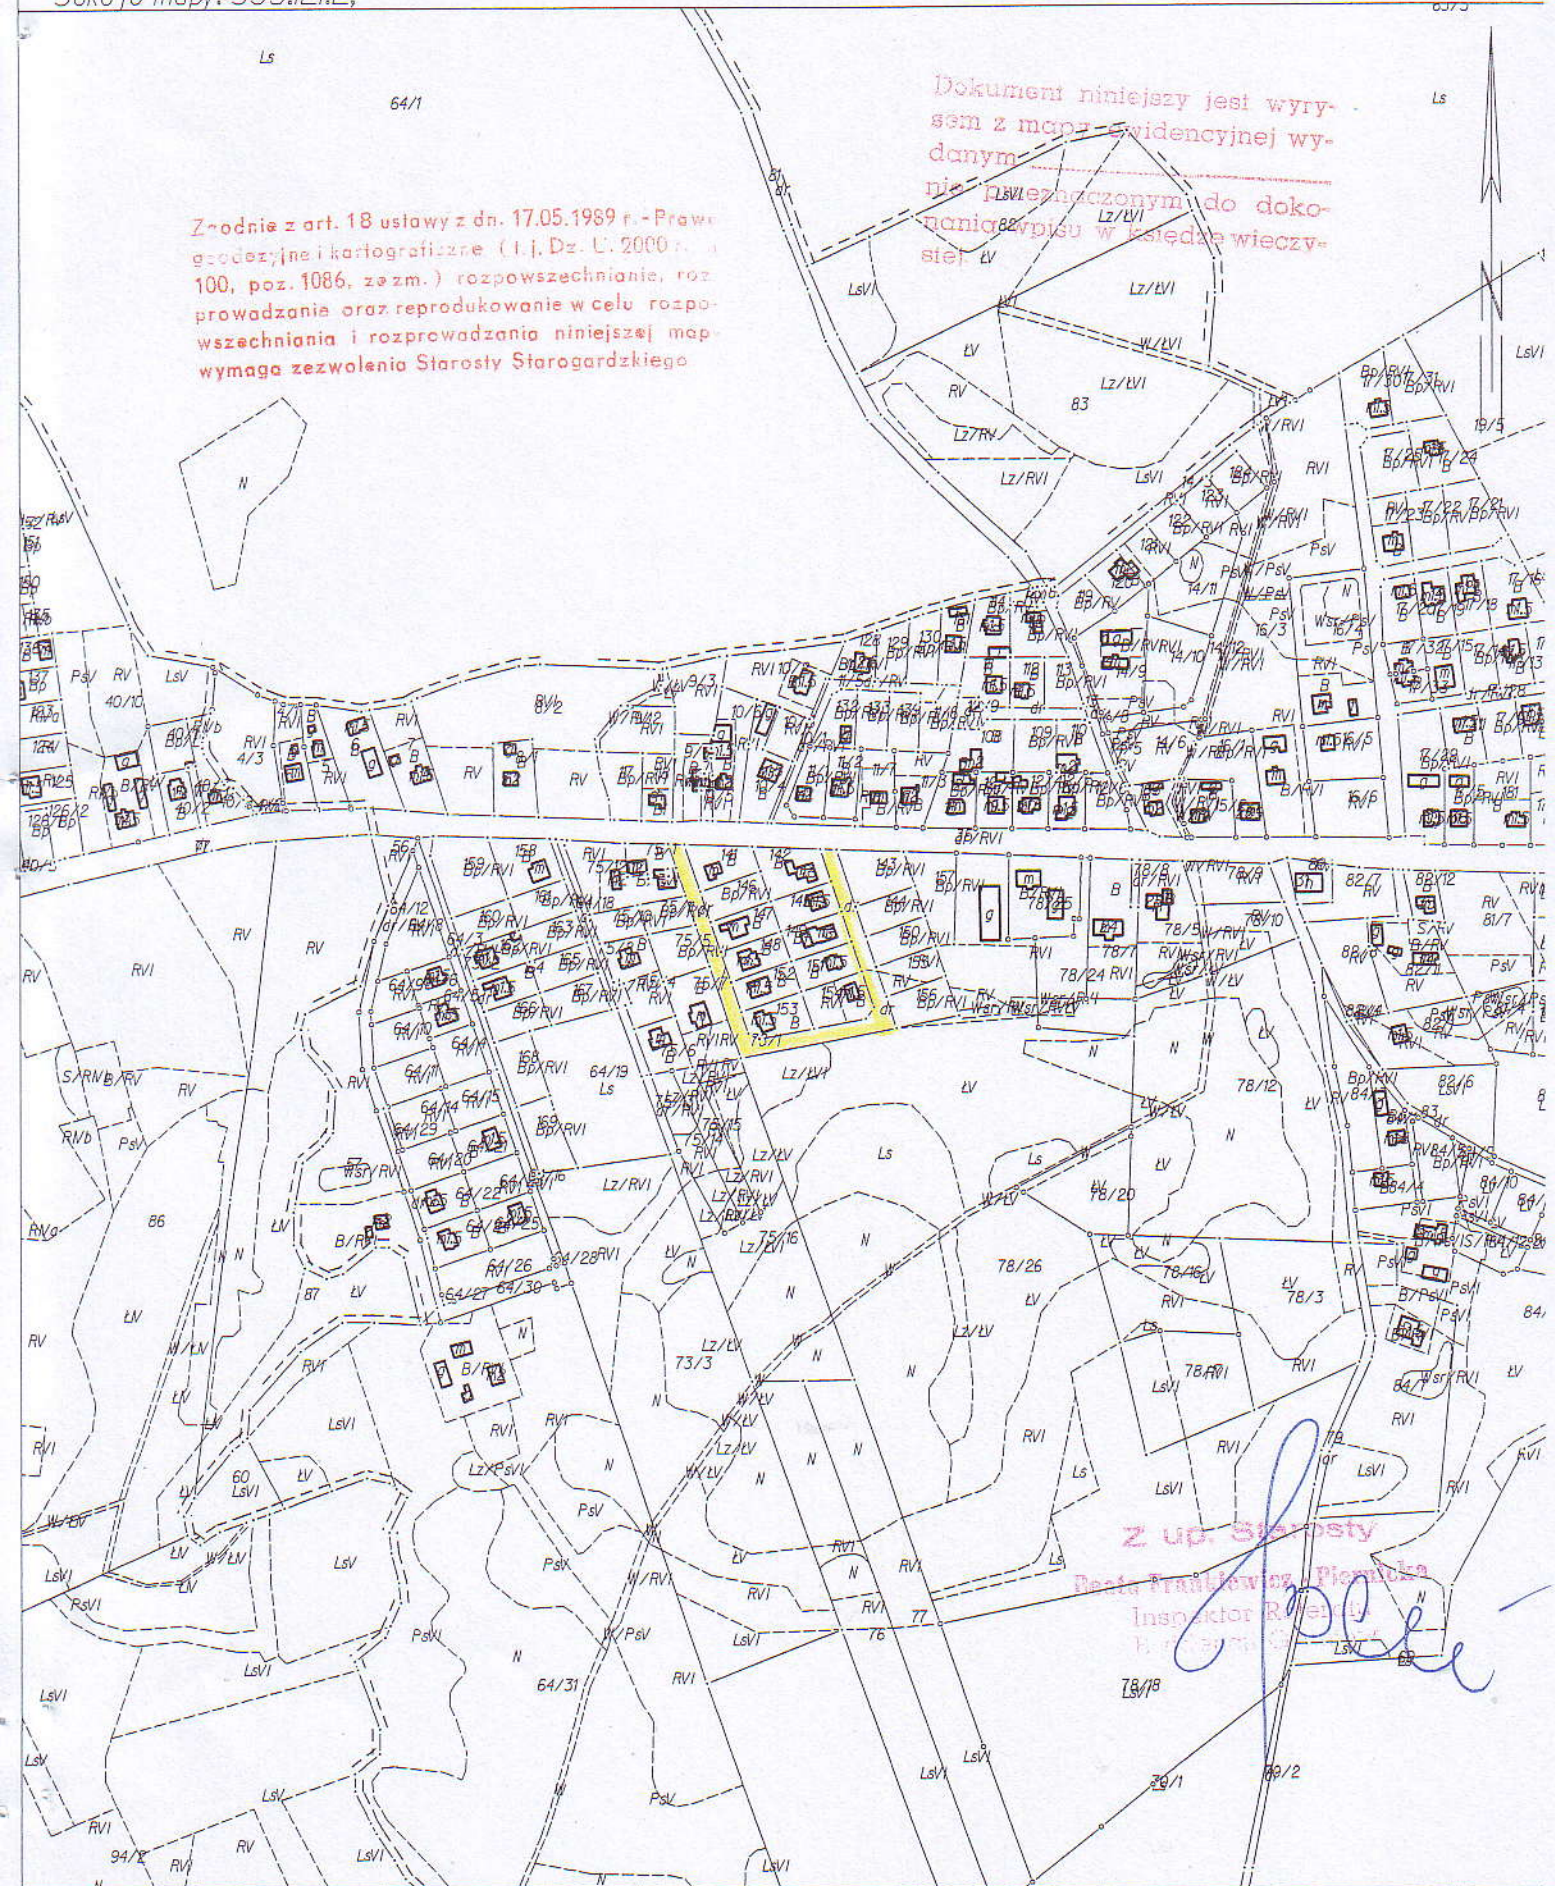

7. OŚWIADCZENIA WŁAŚCICIELI NIERUCHOMOŚCI
O POSIADANM PRAWIE DO DYSPONOWANIA
NIERUCHOMOŚCIĄ NA CELE BUDOWLANE

- Zgoda właścicieli działki nr 78/1 – 64
- Zgoda właścicieli działki nr 35 65-66

Oświadczenie o posiadanym prawie do dysponowania
nieruchomością na cele budowlane

Ja, niżej podpisany (a)

Stanisław Połom – Wójt Gminy Stargard Gdański

(imię i nazwisko osoby ubiegającej się o wydanie pozwolenia na budowę albo osoby uprawnionej do
reprezentowania
osoby prawnej ubiegającej się o pozwolenie na budowę)

legitymujący (a) się

AFK 021475 wydanym przez Prezydenta Miasta Starogard Gdański

(numer dowodu osobistego lub innego dokumentu stwierdzającego tożsamość i organ wydający)

urodzony : 14.09.1946 w Starym Lesie

(data)

(miejsce)

zamieszkały : ul. Wróblewskiego 1/39, 83-200 Starogard Gd

(dokładny adres)

po zapoznaniu się z przepisami ustawy z dnia 7 lipca 1994 r. — Prawo budowlane (tekst jednolity: Dz. U. z 2003 r. Nr 207, poz. 2016 z późniejszymi zmianami), zgodnie z art. 32 ust. 4 pkt 2 tej ustawy

oświadczam, że posiadam prawo do dysponowania nieruchomościami oznaczoną w ewidencji gruntów i budynków jako działka (i) nr: 35 i 78/1 obręb ewidencyjnym **Lipinki Szlacheckie** w jednostce ewidencyjnej **gmina Starogard Gd.** na cele budowlane, wynikające z tytułu:

1) własności – działka 78/1

2) wieczystego użytkowania

3) współwłasności

oraz zgodę wszystkich współwłaścicieli na wykonywanie robót budowlanych objętych wnioskiem o pozwolenie na budowę z dnia

3) użytkowania wieczystego.....

4) trwałego zarządu¹⁾.....

5) ograniczonego prawa rzeczowego¹⁾.....

6) stosunku zobowiązaniowego, przewidującego uprawnienie do wykonywania robót i obiektów budowlanych¹⁾:

dz. 35 – Własność Skarb Państwa, zarządca Dyrekcja Okręgowa Dróg Publicznych

wynikające z następujących dokumentów potwierdzających powyższe prawo do dysponowania nieruchomością na cele budowlane²⁾: pismo ZDW-5/as/542/126/229/2010 z dnia 22 stycznia 2010r

7)

(inne)

wynikające z następujących dokumentów²⁾ potwierdzających powyższe prawo do dysponowania nieruchomością na cele budowlane:

dla działki 78/1 – **KW 52085** (SR w Starogardzie Gdańskim)

Świadomy odpowiedzialności karnej za podanie w niniejszym oświadczeniu nieprawdy, zgodnie z art. 233 Kodeksu karnego, potwierdzam własnoręcznym podpisem prawdziwość danych, zamieszczonych powyżej.

Starogard Gd.04.02.2010r

(miejscowość, data)

WÓJT
Stanisław Połom
(podpis)

¹⁾ Należy wskazać właściciela nieruchomości.

²⁾ Należy wskazać dokument, z którego wynika tytuł do dysponowania nieruchomością na cele budowlane.



ZARZĄD DRÓG WOJEWÓDZKICH w GDAŃSKU

80-778 Gdańsk, ul. Mostowa 11A

Sekretariat tel/fax. (0 58) 320-20-25, tel. (0 58) 320-20-28; NIP 583-25-90-397; Regon: 191687276

ZDW-5/as/542/126/229/2010

Gdańsk, dnia 22 stycznia 2010 r.

POLECONY
za zwrotnym potwierdzeniem odbioru

DECYZJA

Na podstawie art. 39 ust. 3 ustawy z dnia 21 marca 1985 r. o drogach publicznych (jt. Dz.U. Nr 19 z 2007 r. poz. 115 ze zm.), § 140 rozporządzenia Ministra Transportu i Gospodarki Morskiej z dnia 2 marca 1999 r. w sprawie warunków technicznych, jakim powinny odpowiadać drogi publiczne i ich usytuowanie (Dz.U. Nr 43, poz. 430), art. 104 ustawy z dnia 14 czerwca 1960 r. Kodeks postępowania administracyjnego (jt. Dz.U. Nr 98 z 2000 r. poz. 1071 ze zm.) oraz Uchwały Nr 146/04 Zarządu Województwa Pomorskiego z dnia 30 marca 2004 r., upoważniającej Dyrektora Zarządu Dróg Wojewódzkich w Gdańsku Włodzimierza Kubiaka do wydawania decyzji administracyjnych w indywidualnych sprawach z zakresu administracji publicznej, po rozpatrzeniu wniosku Firmy Z.U.I. „ELDRO-FL” Sp. z o.o., ul. Letnicka 1, 80-536 Gdańsk, Inwestor: Urząd Gminy Starogard Gdański, ul. Sikorskiego 9, 83-200 Starogard Gdański,

I. Zezwalam

na umieszczenie w pasie drogi wojewódzkiej nr 229 Jabłowo – Pelplin – Rudno – Wielkie Walichnowy kabla zasilającego fotoradar, zgodnie z **Projektem zasilania urządzenia automatycznego pomiaru i rejestracji prędkości przy drodze wojewódzkiej nr 229 (km 2+128) w miejscowości Lipinki Szlacheckie,**
pod następującym warunkiem:

1. planowania robót w sprzyjających warunkach pogodowych (dodatnich temperatur).

Opieczętowany przez ZDW projekt – zał. nr 1 stanowi graficzną część rozstrzygnięcia

Uzasadnienie

Z uwagi na to, że niniejsze orzeczenie jest zgodne z wnioskiem Strony, zgodnie z art. 107 § 4 Kpa, odstępuję od uzasadnienia Decyzji.

Dodatkowo informuję, że:

1. Zgodnie z postanowieniami art. 3 pkt 11, art. 32 ust. 4 pkt 2 i art. 33 ust. 2 ustawy Prawo budowlane, Decyzja stanowi dla Inwestora podstawę do oświadczenia o posiadanym prawie dysponowania częścią gruntu pasa drogowego (w zakresie wynikającym z uzgodnionego Projektu) na cele budowlane.
2. **Decyzja nie uprawnia do rozpoczęcia robót na gruncie pasa drogowego.** Po uzyskaniu pozwolenia na budowę lub zgłoszeniu robót budowlanych, Inwestor powinien, zgodnie z obowiązkiem określonym w art. 40 ustawy o drogach publicznych, wystąpić z wnioskiem o udzielenie zezwolenia na prowadzenie robót w pasie drogowym do Rejonu Dróg Wojewódzkich w Starogardzie Gdańskim, ul. Mickiewicza 9, 83-200 Starogard Gdański, tel. (58) 562 26 75. W zezwoleniu na zajęcie pasa drogowego Kierownik RDW określi szczegóły wykonawstwa robót oraz **wysokość opłaty corocznej za umieszczenie urządzenia w pasie drogowym i opłaty za zajęcie pasa drogowego na czas robót,**

zgodnie z Uchwałą Nr 386/XXV/04 Sejmiku Województwa Pomorskiego z dnia 19 lipca 2004 r. w sprawie ustalania wysokości stawek opłat za zajęcie pasa drogowego dróg wojewódzkich województwa pomorskiego. Kierownik RDW może odmówić udzielenia zezwolenia na zajęcie pasa drogowego jeżeli realizacja robót nie będzie zaplanowana w sposób ograniczający do minimum utrudnienia w ruchu pojazdów oraz ruchu pieszych oraz w terminach umożliwiających uporządkowanie placu budowy przed sezonem zimowym.

3. Projekt organizacji ruchu na czas prowadzenia robót należy zatwierdzić w Urzędzie Marszałkowskim Województwa Pomorskiego, Departament Infrastruktury, ul. Okopowa 21/27, 80-810 Gdańsk, po uprzednim zaopiniowaniu przez Wydział Ruchu Drogowego, KWP, ul. Okopowa 15, 80-819 Gdańsk oraz Rejonie Dróg Wojewódzkich w Starogardzie Gdańskim. Powyższy projekt należy zatwierdzić przed wystąpieniem z wnioskiem o zezwolenie na zajęcie pasa drogowego drogi wojewódzkiej nr 229.

Niniejsze zezwolenie traci ważność, jeżeli Inwestor w ciągu dwóch lat nie uzyska pozwolenia na budowę lub nie dokona zgłoszenia rozpoczęcia robót budowlanych.

Pouczenie

Od niniejszej Decyzji służy odwołanie do Samorządowego Kolegium Odwoławczego w Gdańsku, ul. Podwałe Przedmiejskie 30, w terminie 14 dni od dnia doręczenia, za pośrednictwem Zarządu Dróg Wojewódzkich w Gdańsku, działającego z upoważnienia Zarządu Województwa Pomorskiego.

Z up. ZARZĄDU
WOJEWÓDZTWA POMORSKIEGO
inż. Włodzisław Kubiak
Dyrektor
Zarządu Dróg Wojewódzkich w Gdańsku

Otrzymują:

1. Z.U.I. „ELDRO-FL” Sp. z o.o., ul. Letnicka 1, 80-536 Gdańsk,
2. Urząd Gminy Starogard Gdański, ul. Sikorskiego 9, 83-200 Starogard Gdański,
3. Rejon Dróg Wojewódzkich w Starogardzie Gdańskim,
4. a/a.

Sprawa zwolniona z opłaty skarbowej zgodnie z załącznikiem część III ust. 44 pkt 2 ppkt 9 ustawy z dnia 16 listopada 2006 r. o opłacie skarbowej (Dz.U. z 2006 r. nr 225 poz. 1635).

ZARZĄD DRÓG WOJEWÓDZKICH
w GDAŃSKU
80-778 Gdańsk, ul. Mostowa 11A
tel. 058 302 20 25 fax 058 32 84 989

Specjalista
inż. Adam Skórka

1. Administratorem danych jest Województwo Pomorskie, 80-810 Gdańsk, ul. Okopowa 21/27, w imieniu, którego przetwarza dane osobowe Zarząd Dróg Wojewódzkich, 80-778 Gdańsk, ul. Mostowa 11A.
2. Cel: Wydanie decyzji administracyjnych w indywidualnych sprawach z zakresu administracji publicznej wynikających z funkcji zarządcy dróg wojewódzkich. Dotyczy osób występujących jako strony w postępowaniu administracyjnym.
3. Podstawa Prawna: Ustawa z dnia 21.03.1995 r. o drogach publicznych (tekst jednolity Dz.U. Nr 19 z 2007 r., poz. 115 ze zm.).
4. Dane będą udostępnione wyłącznie podmiotom upoważnionym na podstawie przepisów prawa.
5. Każdej osobie przysługuje prawo do kontroli danych, które jej dotyczą zawartych w zbiorze danych.

8. OBLICZENIA TECHNICZNE

Ze względu na małą moc przyłączeniową nie wykonuje się obliczeń.

9. ZESTAWIENIA MATERIAŁÓW


- | | | |
|--|----------------|----|
| 1. Kabel YKYżo 3 x 10 mm ² | m | 84 |
| 2. Rura osłonowa DVK 75..... | m | 10 |
| 3. Urządzenie automatycznej rejestracji prędkości | kpl. | 1 |
| 4. Uziom pionowy typu „Galmar”(z kpl. złączek, grotów itp.)..... | m | 15 |
| 5. Beton zwykły B30..... | m ³ | 1 |
| 6. Słupki stalowe do tablicy informacyjnej..... | szt. | 2 |
| 7. Tablice informacyjne wg projektu..... | kpl. | 2 |
| 8. Materiały pomocnicze jak końcówki kablowe, zaciski, folia
do krycia kabla, piasek, tabliczki opisowe, osłony przewodów,
woda itp. | | |

10. RYSUNKI

Rys.1. Plan sytuacyjny	70
Rys.2. Schemat zasilania.....	71
Rys.3 Tablica informacyjna.....	72

SZYBKIE WYŁĄCZENIE ZASILANIA

Urządzenie do automatycznego pomiaru prędkości (fotoradar)

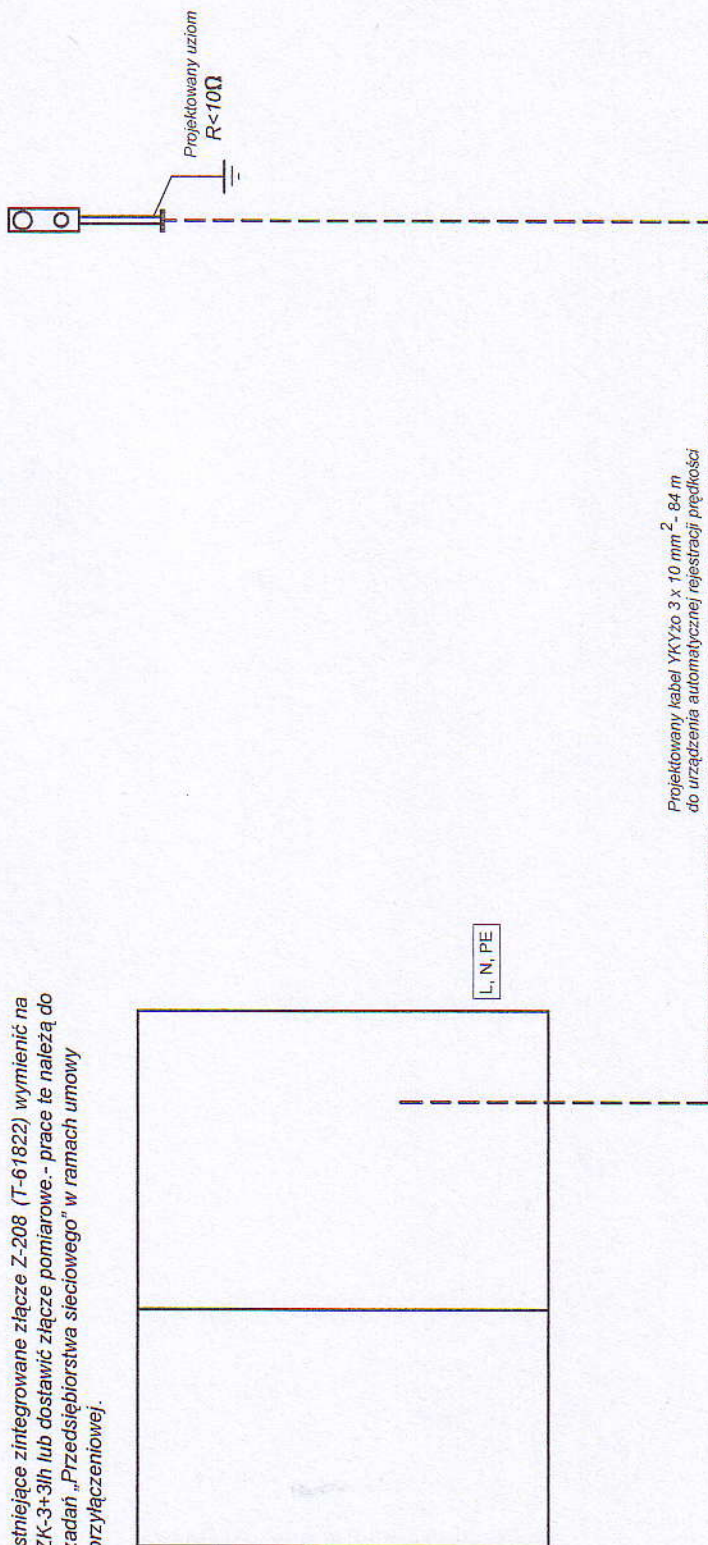



Istniejące zintegrowane złącze Z-208 (T-61822) wymienić na ZK-3+3ln lub dostawić złącze pomiarowe - prace te należą do zadań „Przedsiębiorstwa sieciowego” w ramach umowy przyłączeniowej.

UKŁAD SIECI ZASILAJĄCEJ TN-C
UKŁAD ODBIORCZY TN-S
ROZDZIELENIE PRZEWODU PEN NA PE I N
W SZAFIE POMIAROWEJ.

Zasilanie urządzenia automatycznej rejestracji prędkości (fotoradar) na drodze wojewódzkiej nr 229 w miejscowości Lipinki Szlacheckie.

 Z.U.I. "ELDRO - FL" sp. z o.o. 80-536 Gdańsk, ul. Letnicka 1 NIP 583-000-81-40		Umowa: GPK-221/430/11/09	
Tytuł:	ZASILANIE I MONTAŻ URZĄDZENIA AUTOMATYCZNEGO POMIARU I REJESTRACJI PRĘDKOŚCI PRZY DRODZE WOJEWÓDZKIEJ NR 229 (KM2+128) W MIEJSCOWOŚCI LIPINKI SZLACHECKIE		Studium: PBW
Temat:	SCHEMAT ZASILANIA		skala:
Branża:	Elektryczna	Podpis:	Rys nr:
Opracował:	mgr inż. Marian Plechowiak upr. POM/0010/POOE/09	  STYCZEŃ 2010	2
Sprawdził:	inż. Janusz Pik upr. 49/GD/00		

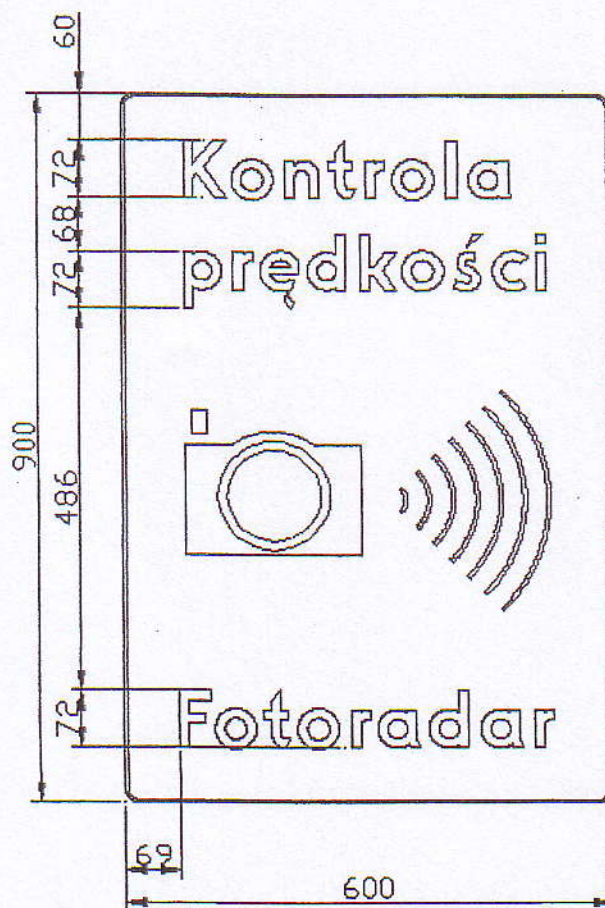

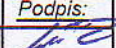		Z.U.I. "ELDRO - FL" sp. z o.o. 80-536 Gdańsk, ul. Letnicka 1 NIP 583-000-81-40		<u>Umowa:</u> <u>GPK-221/430/11/09</u>
Tytuł:	ZASILANIE I MONTAŻ URZĄDZENIA AUTOMATYCZNEGO POMIARU I REJESTRACJI PRĘDKOŚCI PRZY DRODZE WOJEWÓDZKIEJ NR 229 (KM2+128) W MIEJSCOWOŚCI LIPINKI SZLACHECKIE			<u>Studium:</u> PBW <u>skala:</u>
Temat:	TABLICA INFORMACYJNA			
Branża:	Elektryczna	<u>Podpis:</u>	<u>Data:</u>	<u>Rys. nr.</u>
Opracował:	mgr inż. Marian Piechowiak upr. POM/0010/POOE/09 inż. Mirosław Baczul upr. POM/0005/POOT/09 inż. Janusz Plk upr. 49/GD/00		 STYCZEŃ 2010	3
Sprawdził:				

11. OŚWIADCZENIE

Projektant:



1. inż. Mirosław Baczul zam. 80-041 Gdańsk ul. Platynowa 26A 8/9.
2. mgr inż. Marian Piechowiak zam. 80-299 Gdańsk ul. Trapowa 1c.

.....
(Imię i nazwisko oraz adres)

Na podstawie art. 20, ust. 4 ustawy z dnia 7 lipca 1994r. – Prawo Budowlane (Dz. U. z 2003 r. nr 207 poz. 2016, z późniejszymi zmianami) oświadczam, że projekt:

ZASILANIE I MONTAŻ URZĄDZENIA AUTOMATYCZNEJ REJESTRACJI PRĘDKOŚCI PRZY DRODZE WOJEWÓDZKIEJ NR 229 (km 2+128) W MIEJSCOWOŚCI LIPINKI SZLACHECKIE

został wykonany zgodnie z obowiązującymi przepisami i zasadami wiedzy technicznej.

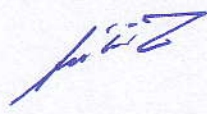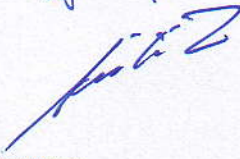1.  
2.  
.....
(podpis)

Sprawdzający:

Inż. Janusz Pik zam. 80-286 Gdańsk ul. Nałkowskiej 4c/13

.....
(Imię i nazwisko oraz adres)

Na podstawie art. 20, ust. 4 ustawy z dnia 7 lipca 1994r. – Prawo Budowlane (Dz. U. z 2003 r. nr 207 poz. 2016, z późniejszymi zmianami) oświadczam, że projekt:

ZASILANIE I MONTAŻ URZĄDZENIA AUTOMATYCZNEJ REJESTRACJI PRĘDKOŚCI PRZY DRODZE WOJEWÓDZKIEJ NR 229 (km 2+128) W MIEJSCOWOŚCI LIPINKI SZLACHECKIE

został wykonany zgodnie z obowiązującymi przepisami i zasadami wiedzy technicznej.

 
.....
(podpis)

12. INFORMACJA DOTYCZĄCA
BEZPIECZEŃSTWA I OCHRONY ZDROWIA

OBIEKT: ZASILANIE I MONTAŻ URZĄDZENIA AUTOMATYCZNEJ
REJESTRACJI PRĘDKOŚCI NA DRODZE WOJEWÓDZKIEJ
NR 229 (KM 2+128) W MIEJSCOWOŚCI LIPINKI SZLACHECKIE.

LOKALIZACJA: LIPINKI SZLACHECKIE GMINA STAROGARD GDAŃSKI
Dz. nr 78/1; 35

INWESTOR: GMINA STAROGARD GDAŃSKI
UL. SIKORSKIEGO 9 83-200 STAROGARD GDAŃSKI

ZLECENIODAWCA: GMINA STAROGARD GDAŃSKI
UL. SIKORSKIEGO 9 83-200 STAROGARD GDAŃSKI

PROJEKTANT: mgr inż. Marian Piechowiak
upr. bud. nr POM/0010/POOE/09

Zakres robót i kolejność realizacji:

- * Montaż masztu stacjonarnego urządzenia radarowego systemu kontroli prędkości (fotoradaru).
- * Budowa linii kablowej nN 0,4 kV YKY 3 x 10mm².
- * Wykonanie pomiarów rezystancji kabla, uziemienia i ochrony od porażeń.

Wykaz istniejących obiektów budowlanych:

W obszarze wykonywania robót istnieją następujące obiekty budowlane

- * Linia napowietrzna nN 0,4 kV,
- * Obiekty inżynierskie w pasie drogowym.

Elementy zagospodarowania terenu stwarzające zagrożenie:

Elementami zagospodarowania terenu, na których i w pobliżu, których będą wykonywane prace to:

- * czynna sieć elektroenergetyczna nN 0,4 kV,
- * czynne uzbrojenie podziemne,
- * droga wojewódzka nr 229 w miejscowości Lipinki Szlacheckie,

Przewidywane zagrożenia podczas realizacji robót:

Skala zagrożenia	Rodzaj zagrożenia	Miejsce	Czas wystąpienia
NISKA	Wpadnięcie do rowu kablowego	Na trasie wykopów kablowych	Od rozpoczęcia wykopów
ŚREDNIA	Potrącenie pojazdem mechanicznym	Droga wojewódzka nr 229 w miejscowości Lipinki Szlacheckie	Cały okres realizacji zadania
WYSOKA	Porażenie prądem elektrycznym	Praca w pobliżu linii napowietrznej nN 0,4kV, praca w sieci nN 0,4kV	Roboty kablowe, przełączania w sieci nN 0,4kV

Sposób instruktażu pracowników przed przystąpieniem do realizacji robót szczególnie niebezpiecznych.

Pracownicy powinni być poinformowani o zasadach BiHP obowiązujących w zakresie przewidzianych robót oraz zagrożeniach występujących przy pracach ziemnych i montażowych w pobliżu czynnych sieci energetycznych, innych urządzeń podziemnych oraz w pobliżu ulic i placów z ruchem samochodowym.

Należy zwrócić uwagę na środki ograniczające wystąpienie niebezpieczeństwa zagrożeń przedstawione poniżej.

Środki techniczne i organizacyjne zapobiegające niebezpieczeństwom:

- * Zapoznanie pracowników na miejscu budowy oraz w sąsiedztwie budowy z zasadami bezpiecznej pracy oraz organizacją ruchu drogowego w czasie robót.
- * Teren robót ziemnych należy wygrodzić folią koloru biało-czerwonego, zawieszoną na wysokości 0,6 – 0,8 m nad poziomem terenu.
- * Zapewnić bezpieczeństwo ruchu pieszego i ruchu pojazdów, przy robotach w pobliżu lub na jezdni, stosując odpowiednie zabezpieczenia, zgodne z projektem organizacji ruchu i wyznaczyć przeszkolonych pracowników odpowiedzialnych za te zabezpieczenia.
- * Nie wykonywać robót po zapadnięciu zmroku lub przy złej widoczności, a przy konieczności wykonywania robót w nocy zapewnić należyte zabezpieczenie i oświetlenie robót.
- * Zapoznać pracowników z instrukcją wykonywania prac w sieci nN i w pobliżu sieci elektroenergetycznych kablowych i napowietrznych.
- * Roboty związane z podłączaniem, sprawdzaniem, konserwacją i naprawą instalacji i urządzeń elektrycznych mogą być wykonywane wyłącznie przez osoby posiadające odpowiednie uprawnienia.
- * Nie jest dopuszczalne sytuowanie stanowisk pracy, składowisk materiałów bezpośrednio pod napowietrznymi liniami elektroenergetycznymi.
- * W czasie wykonywania robót budowlanych z zastosowaniem żurawi lub urządzeń załadunkowo-wyładowczych zachować odległości zgodnie z PNE mierzone do najdalej wysuniętego punktu urządzenia wraz z ładunkiem. Żurawie samojezdne, koparki i inne urządzenia ruchome, które mogą zbliżyć się na niebezpieczną odległość do napowietrznych lub kablowych linii elektroenergetycznych, powinny być wyposażone w sygnalizatory napięcia.
- * Zobowiązuje się Wykonawcę do ścisłego przestrzegania obowiązujących norm, rozporządzeń oraz przepisów BHP dotyczących wszystkich przewidzianych projektem rozwiązań, jak również stosowania materiałów i urządzeń posiadających odpowiednie atesty i nieemitujących substancji szkodliwych dla zdrowia.
- * Nadzór nad całością robót powinna sprawować osoba z uprawnieniami budowlanymi wykonawczymi w zakresie sieci oraz instalacji elektrycznych.

Opracował:

mgr inż. Marian Piechowiak