



----- teren projektowany
----- teren istniejący

PROFIL SIECI KANALIZACJI DESZCZOWEJ
KOKOSZKOWY, GM. STAROGARD GDAŃSKI
Skala 1:200
odcinek: D15-D1

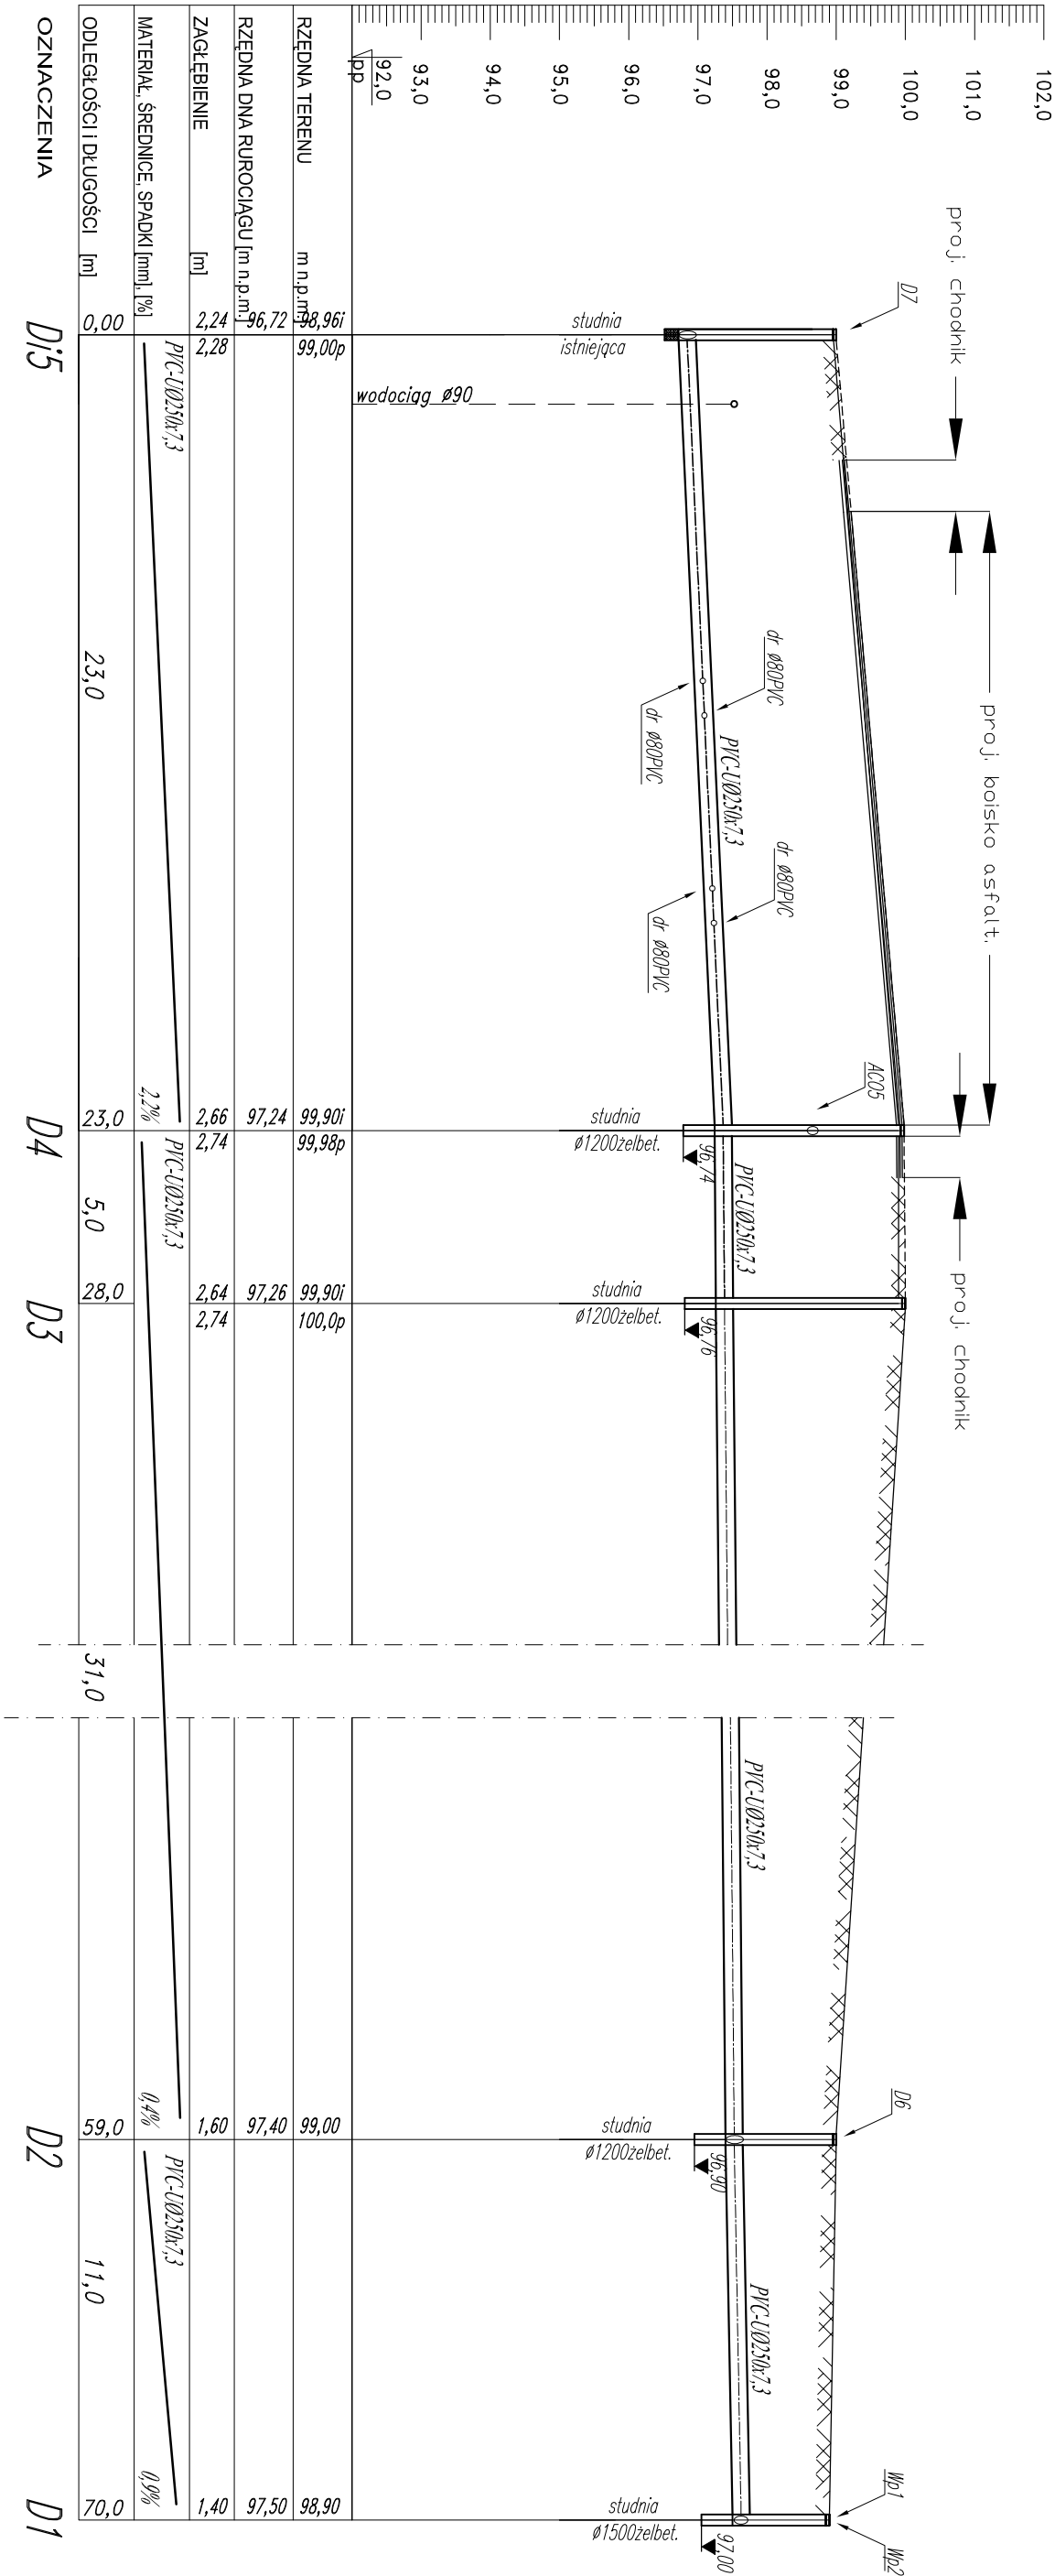

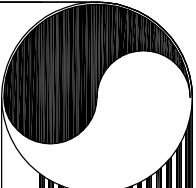

HYDRO-TEKMA

BIURO PROJEKTOWO-INWESTYCYJNE

82-200 MALBORK AL. Wojska Polskiego 90A/b tel. (55) 272-70-81 e-mail: biuro@hydroterm.pl NIP579-113-23-72

ZADANIE:
ODWODNIENIE CENTRUM WSI KOKOSZKOWY -
ODWODNIENIE BOISK PRZYSZKOLNYCH

LOKALIZACJA:
KOKOSZKOWY, GM. STAROGARD GD.
DZ.NR 56/7, 56

TYTUŁ RYS.
PROFIL SIECI KANALIZACJI DESZCZOWEJ-GRAWITACYJNEJ

Projektant sanitarna	mgr inż. A. Papaj upr. 1529/EL/90	Skala 1:200
Asystent	K. Wywłaszewska	Nr rys. 2
		Data Marzec 2011 r.
Sprawdzający	mgr inż. J. Popławski upr. POW/0139/POOS/04	Nr zlecenia 1015